


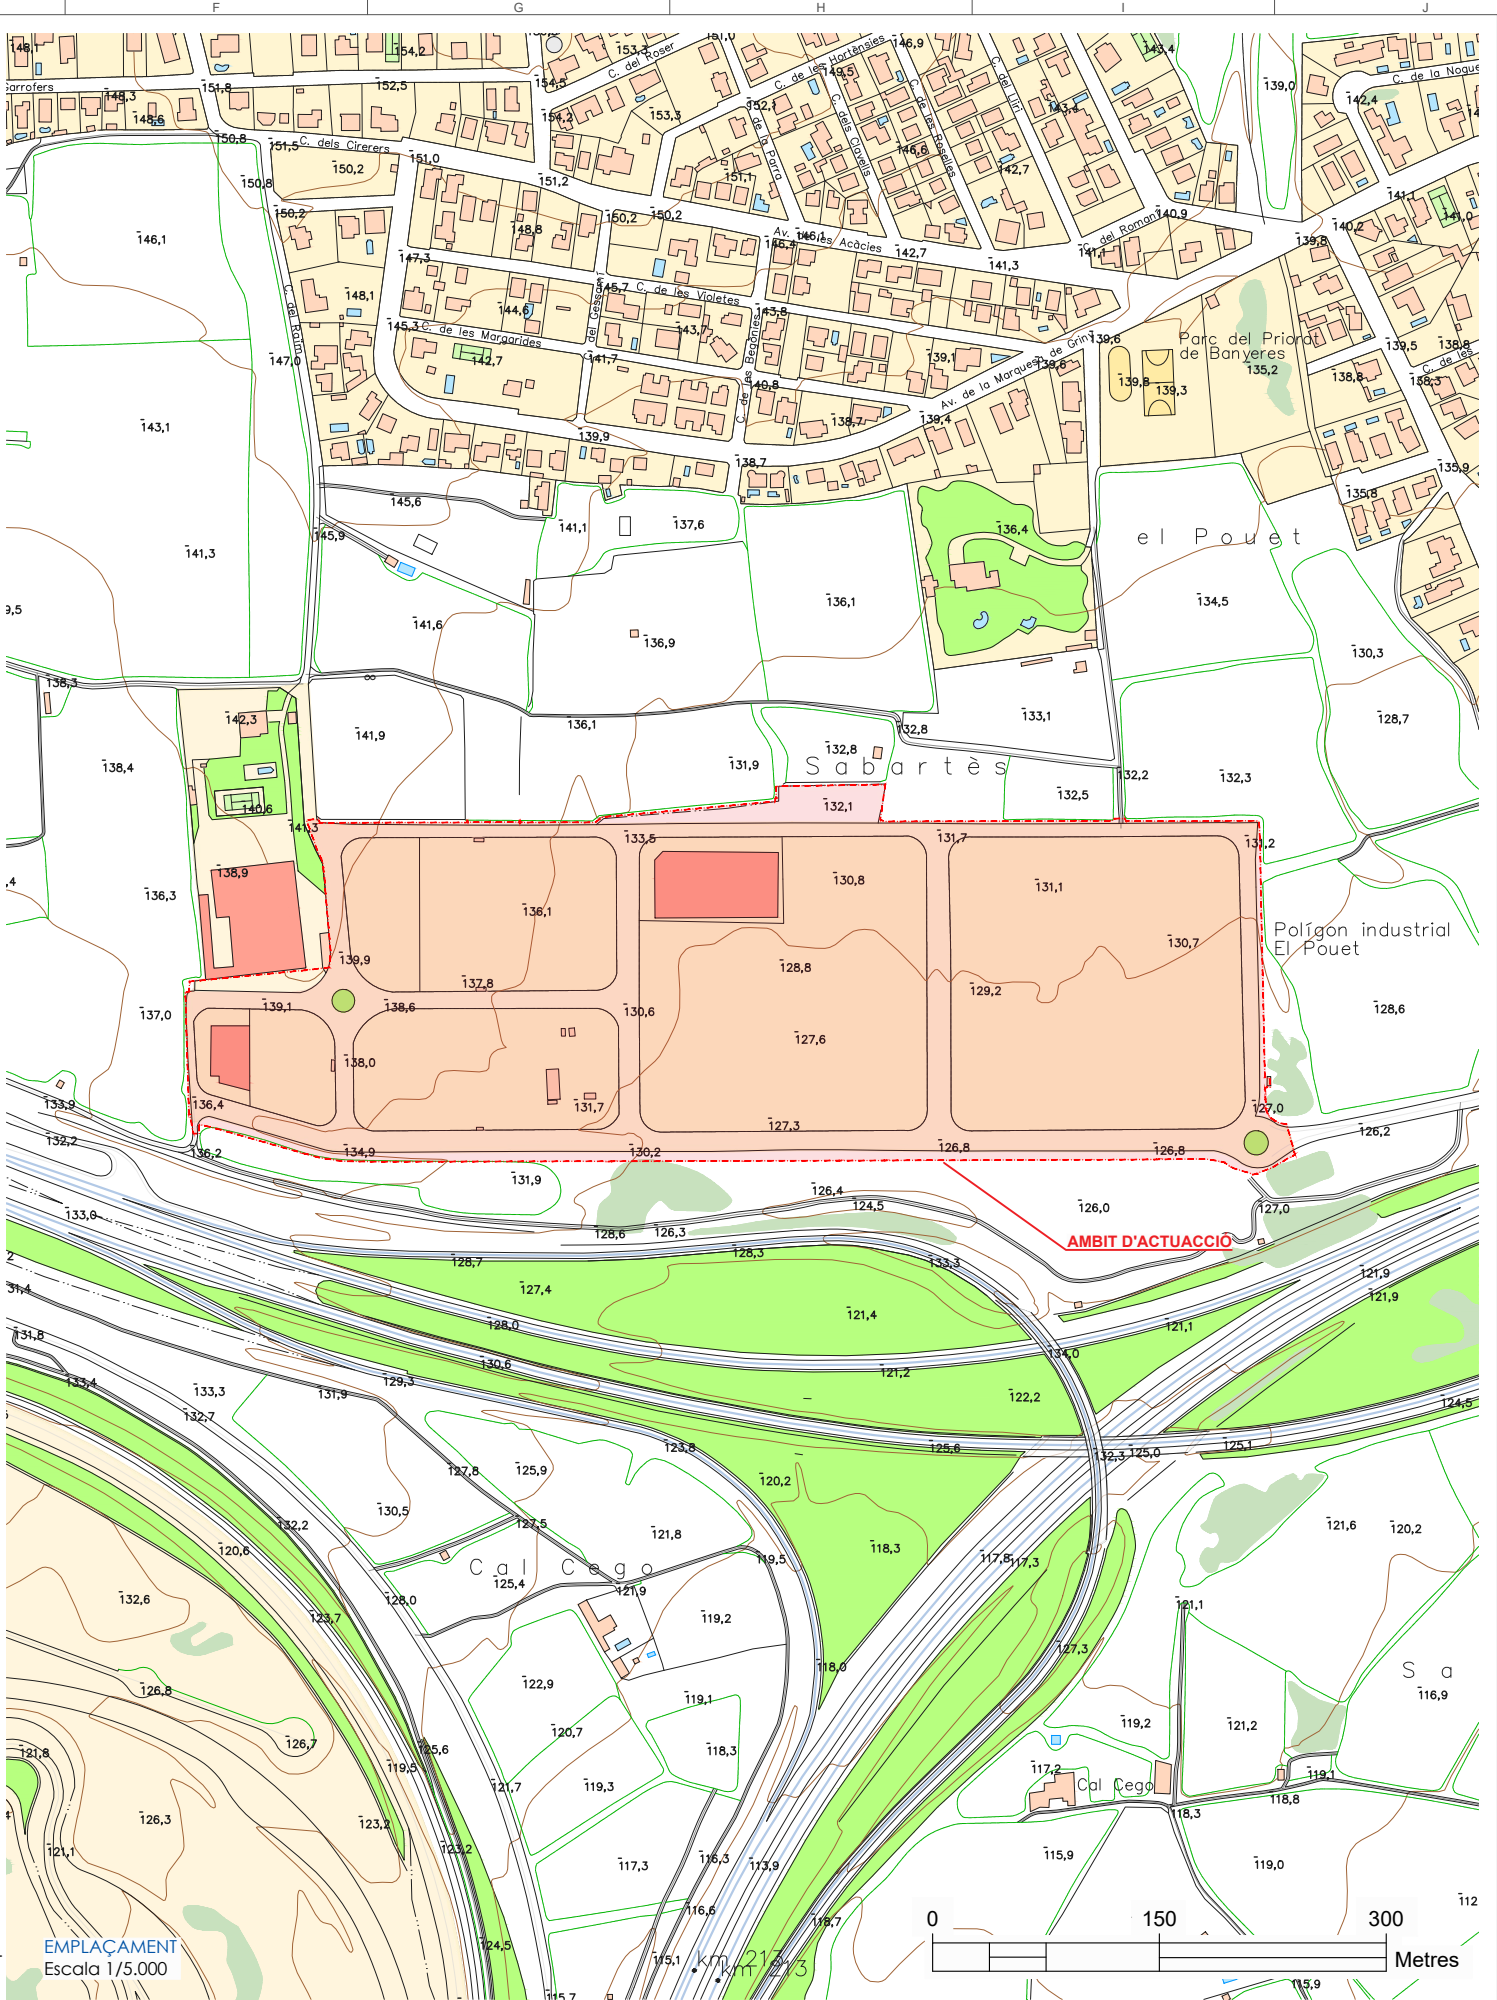

RELACIÓ DE PLANOLS

- 1. SITUACIÓ, EMPLAÇAMENT I ORTOFOTO I INDEX.
 - 01.1 SITUACIÓ I EMPLAÇAMENT I INDEX
 - 01.2 ORTOFOTO
- 2. PARCELLES RESULTANTS
- 3. TOPOGRÀFIC
- 4. PLANTA GENERAL
- 5. ENDERROCS
- 6. ABASTAMENT AIGUA POTABLE
 - 6.1 ESTAT ACTUAL
 - 6.2 AFECTACIONS ABASTAMENT AIGUA POTABLE
 - 6.3 DETALLS ABASTAMENT AIGUA POTABLE
- 7. PLANTA ENLLUMENAT
 - 7.1 ESTAT ACTUAL
 - 7.2 AFECTACIONS ENLLUMENAT
 - 7.3 DETALLS ENLLUMENAT
- 8. SANEJAMENT
 - 8.1 ESTAT ACTUAL XARXA DE RESIDUALS
 - 8.2 AFECTACIONS XARXA DE RESIDUALS
 - 8.3 ESTAT ACTUAL XARXA DE PLUVIALS
 - 8.4 AFECTACIONS XARXA DE PLUVIALS
 - 8.5 DETALLS SANEJAMENT
- 9. XARXA ELÈCTRICA
 - 9.1 ESTAT ACTUAL XARXA ELÈCTRICA DE MITJA TENSIÓ
 - 9.2 AFECTACIONS XARXA ELÈCTRICA DE MITJA TENSIÓ
 - 9.3 ESTAT ACTUAL XARXA ELÈCTRICA DE BAIXA TENSIÓ
 - 9.4 AFECTACIONS XARXA ELÈCTRICA DE BAIXA TENSIÓ
- 10. XARXA DE TELEFONÍA
 - 10.1 ESTAT ACTUAL XARXA DE TELEFONÍA
 - 10.2 AFECTACIONS XARXA DE TELEFONÍA
 - 10.3 DETALLS XARXA DE TELEFONÍA
- 11. PLANTA PAVIMENTACIÓ
 - 11.1 ESTAT ACTUAL PAVIMENTACIÓ
 - 11.2 AFECTACIONS PAVIMENTACIÓ
 - 11.3 SECCIONS TIPUS
 - 11.4 PLANTA SENYALITZACIÓ
 - 11.5 DETALLS SENYALITZACIÓ

IMMACULADA ROCIOS
SANTOS CUELLAS - DNI
47758319S (TCAT)

Firmado digitalmente por IMMACULADA
ROCIOS SANTOS CUELLAS - DNI 47758319S
(TCAT)
Motivo: Document aprovat inicialment per
acord de la Junta de Govern Local de data 27 de
març de 2025
Fecha: 2025.04.01 10:22:57 +02'00'

JORDI
CODINA
FONT

Firmado
digitalmente por
JORDI CODINA FONT
Fecha: 2025.03.27
11:47:50 +01'00'

a) Aquest plànol és propietat de "NADICO". No pot ser utilitzat, ni reproduït totalment o parcialment sense l'autorització expressa de "NADICO".				Client: AJUNTAMENT DE BANYERES DEL PENEDES				Projecte: PROJECTE D'URBANITZACIÓ DEL PAU-10 DE BANYERES DEL PENEDES				Denominació: Situacio, Emplaçament e Índex				 ingeniería arquitectura consultoría							
b) Les cotes escrites tenen més validesa que les mesures dels plànols.																							
c) Totes les dimensions es comprovaràn en obra.																							
d) Possibles contradiccions entre documents de projecte seran comunicats immediatament a la D.F. que determinarà la seva validesa o prioritat.																							
e) Els plànols han de ser llegits en conjunt amb tots els documents rellevants del projecte, inclosa documentació escrita.																							
f) Consultar els Plecs de condicions abans de la posada en obra.																							
g) Prohibida la reproducció o difusió total o parcial de qualsevol document de projecte sense l'autorització expressa de la D.F.																							
h) Les bases informàtiques dels documents de projecte són propietat intel·lectual de "NADICO".																							
00		JR2		CFC		Març 2025		Emplaçament: PAU-10 "EL POET", 43712 BANYERES DEL PENEDES. BAIX PENEDES. TARRAGONA				Us: Urbanització		Nº de plànol:									
REVISIÓ		AUTOR/A		REVISOR/A		DATA		Expedient: 25-0027		Lot: ----		Revisió:----		Escala Din A3: INDICADES		Escala Din A1: INDICADES		Full 1 de 2		01.1			



Fecha: 21/08/2025 | Archivo: 25_0027-CAD-FE-URB-01-a-01_Situacio i Emplaçament.dwg

- a) Aquest plànol és propietat de "NADICO". No pot ser utilitzat, ni reproduït totalment o parcialment sense l'autorització expressa de "NADICO".
b) Les cotes escrites tenen més validesa que les mesures dels plànols.
c) Totes les dimensions es comprovaran en obra.
d) Possibles contradiccions entre documents de projecte seran comunicats immediatament a la D.F. que determinarà la seva validesa o prioritat.
e) Els plànols han de ser llegits en conjunt amb tots els documents rellevants del projecte, inclosa documentació escrita.
f) Consultar els Plats de condicions abans de la posada en obra.
g) Prohibida la reproducció o difusió total o parcial de qualsevol document de projecte sense l'autorització expressa de la D.F.
h) Les bases informàtiques dels documents de projecte són propietat intel·lectual de "NADICO".

00	JRZ	CFC	Març 2025
REVISIÓ	AUTOR/A	REVISOR/A	DATA

Client:
AJUNTAMENT DE BANYERES DEL PENEDES

Projecte:
PROJECTE D'URBANITZACIÓ DEL PAU-10 DE BANYERES DEL PENEDES

Denominació:
Ortofotoplànol

Emplaçament: PAU-10 "EL POET", 43712 BANYERES DEL PENEDES. BAIX PENEDES. TARRAGONA

Us: Urbanització

Nº de plànol:



Expedient: 25-0027

Lot:----

Revisió:---


Escala Din A3: 5000

Escala Din A1: 2500


Full 2 de 2

01.2

nadico
ingeniería arquitectura consultoría

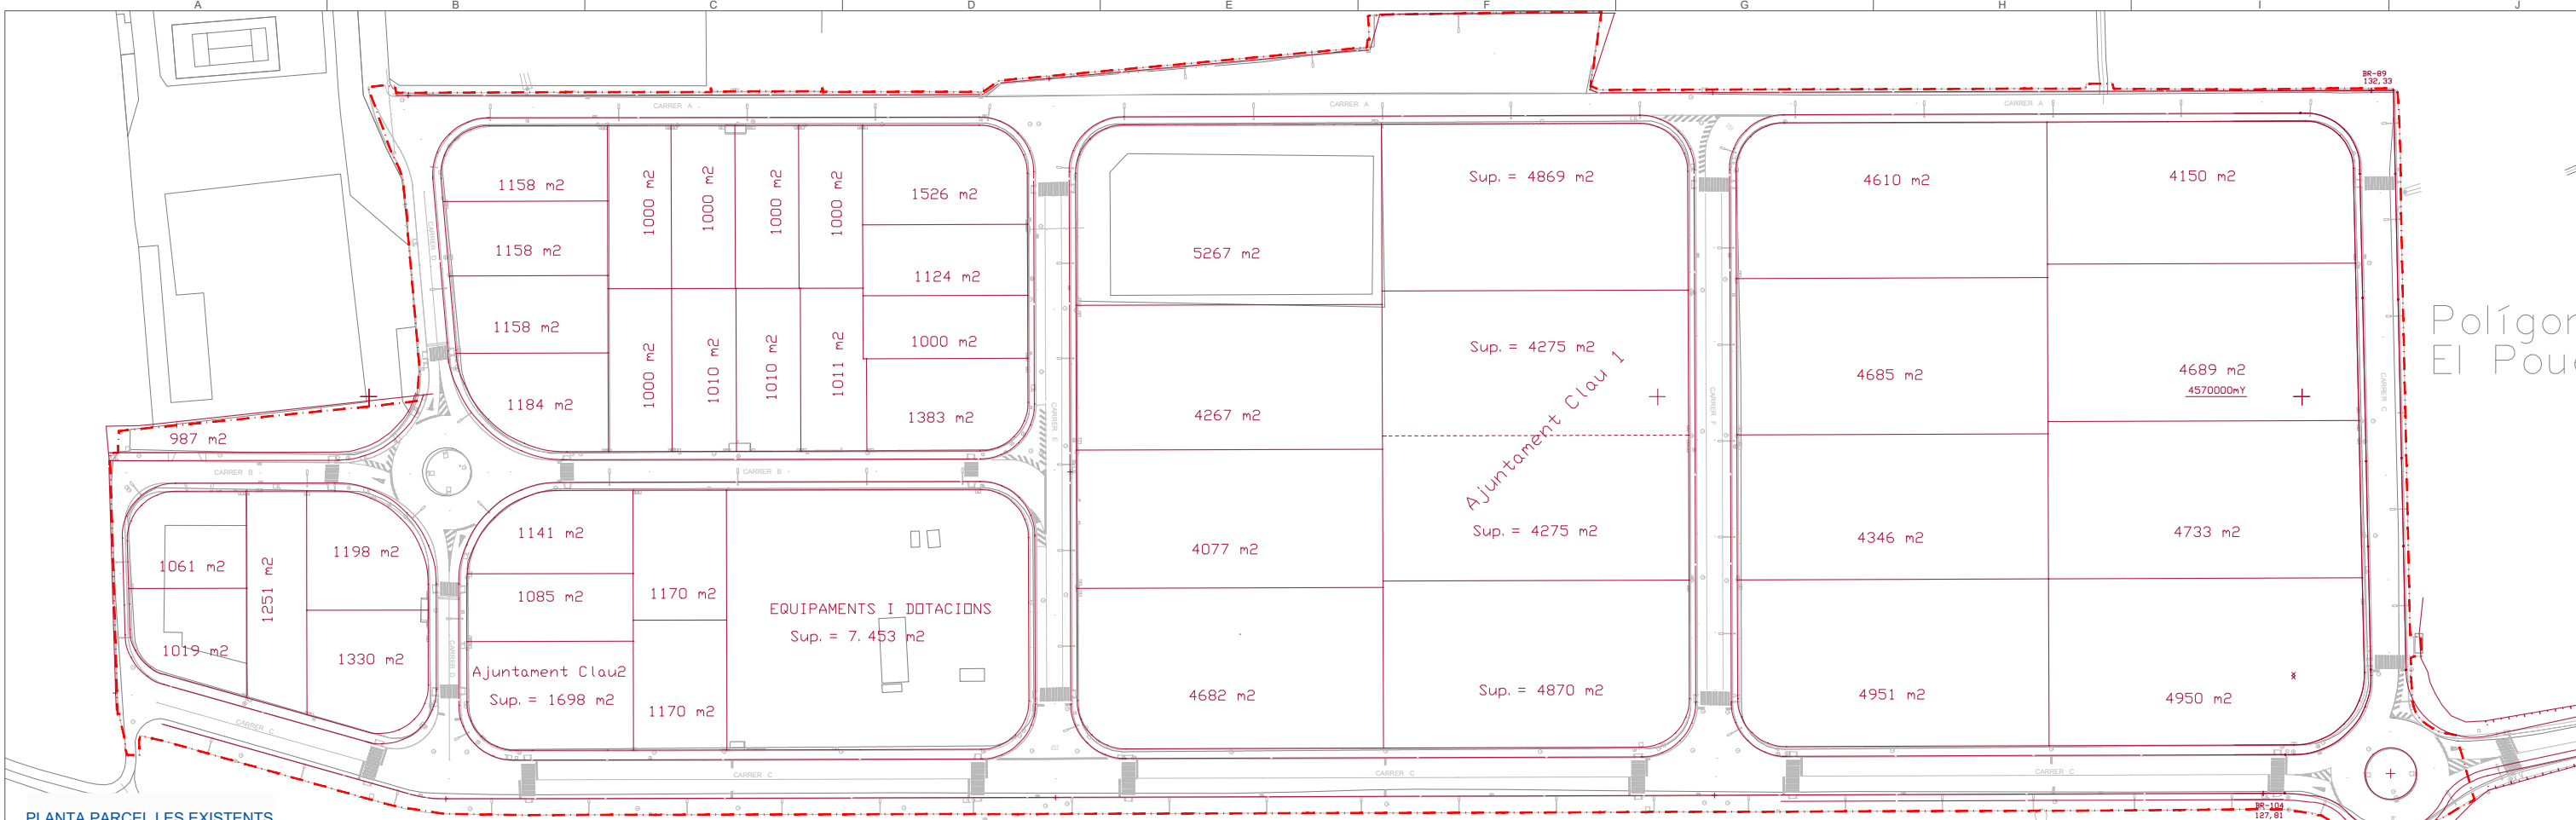

PLANTA PARCEL·LES EXISTENTS
Escala 1/2000

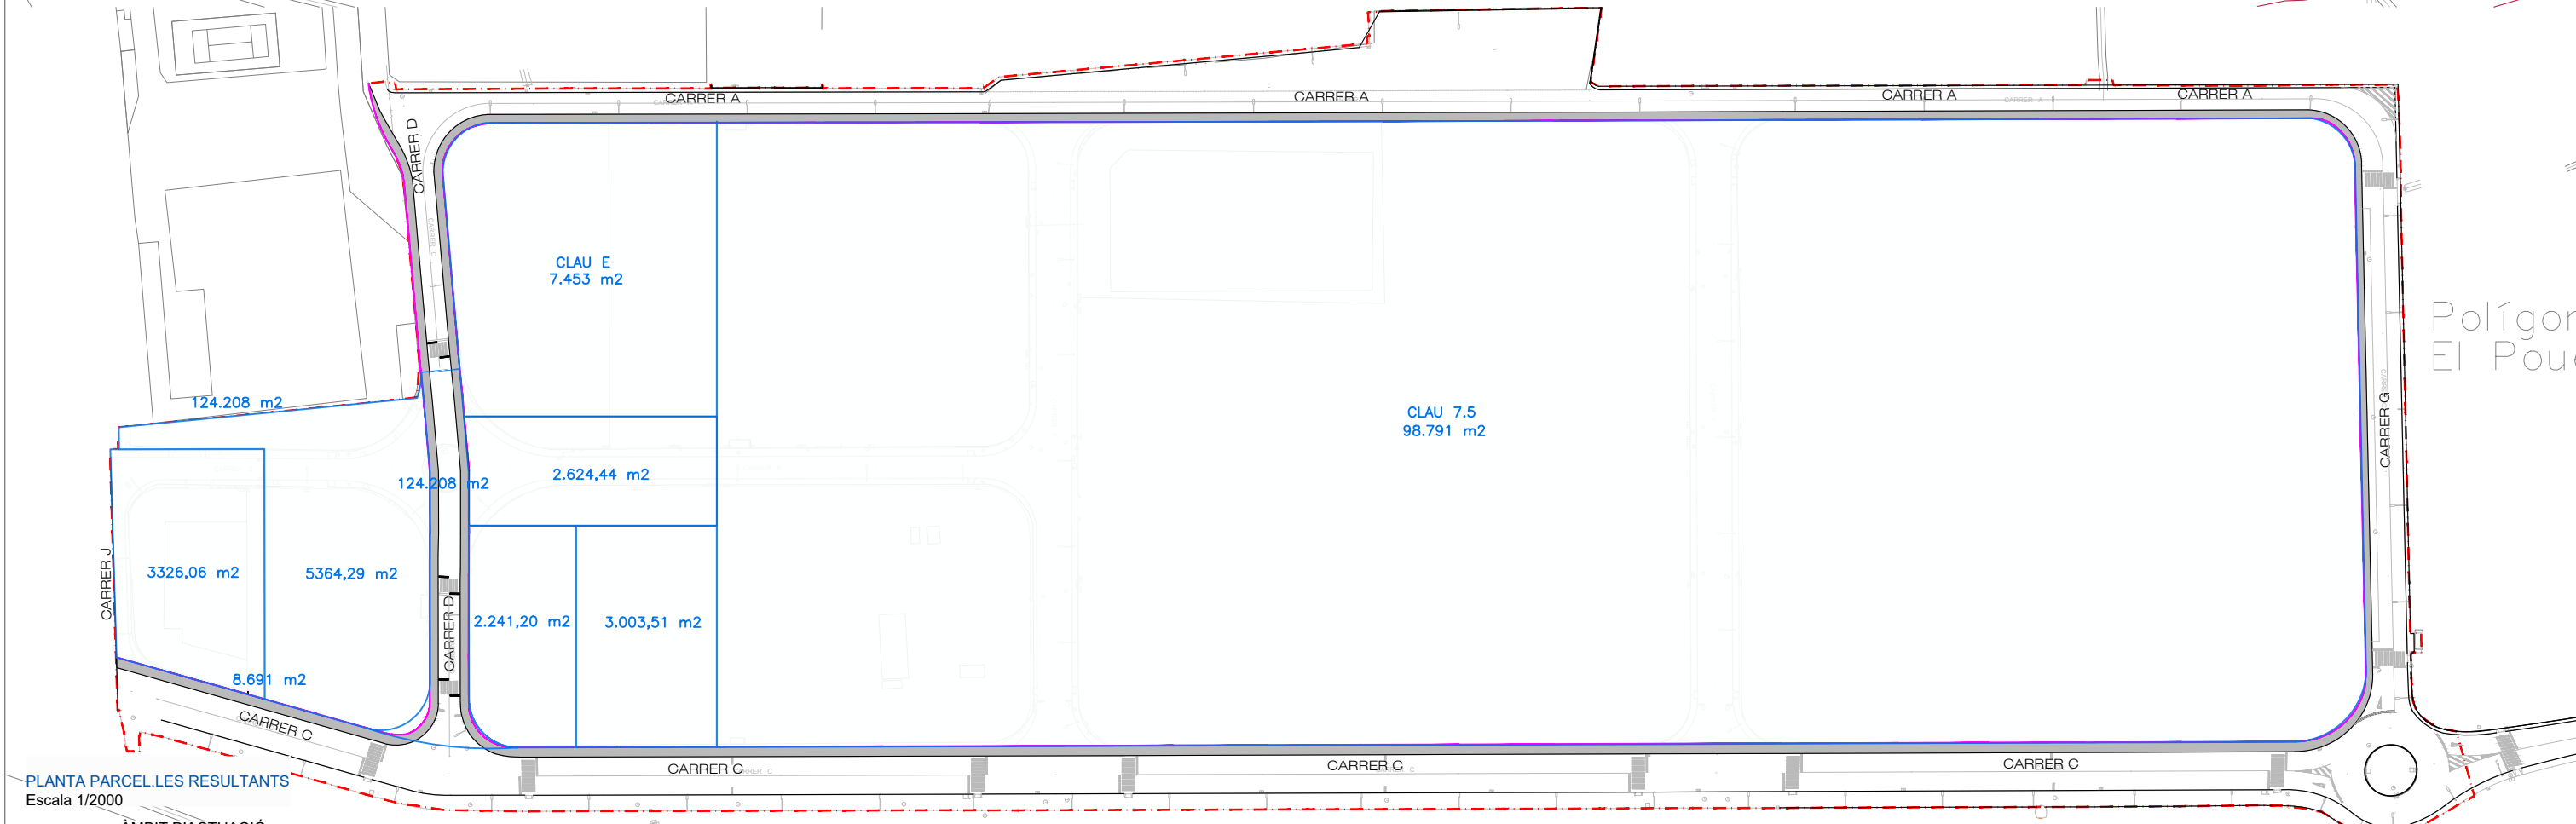

PLANTA PARCEL·LES RESULTANTS
Escala 1/2000

--- ÀMBIT D'ACTUACIÓ
--- LÍMIT PARCEL·LA RESULTANT

- a) Aquest plànol és propietat de "NADICO". No pot ser utilitzat, ni reproduït totalment o parcialment sense l'autorització expressa de "NADICO".
b) Les cotes escrites tenen més validesa que les mesures dels plànols.
c) Totes les dimensions es comprovaran en obra.
d) Possibles contradiccions entre documents de projecte seran comunicats immediatament a la D.F. que determinarà la seva validesa o prioritat.
e) Els plànols han de ser llegits en conjunt amb tots els documents rellevants del projecte, inclosa documentació escrita.
f) Consultar els Plànols de condicions abans de la posada en obra.
g) Prohibida la reproducció o difusió total o parcial de qualsevol document de projecte sense l'autorització expressa de la D.F.
h) Les bases informàtiques dels documents de projecte són propietat intel·lectual de "NADICO".

00	JRZ	CFC	Març 2025
REVISIÓ	AUTOR/A	REVISOR/A	DATA

Client:
AJUNTAMENT DE BANYERES DEL PENEDES

Projecte:
PROJECTE D'URBANITZACIÓ DEL PAU-10 DE BANYERES DEL PENEDES

Emplaçament: PAU-10 "EL POET", 43712 BANYERES DEL PENEDES. BAIX PENEDES. TARRAGONA

Expedient: 25-0027 Lot: --- Revisió: --- Escala Din A3: 1/2000 Escala Din A1: 1/1000


Denominació:
Parcel·les resultants

Us: Urbanització

Full 1 de 1

Nº de plànol:
02



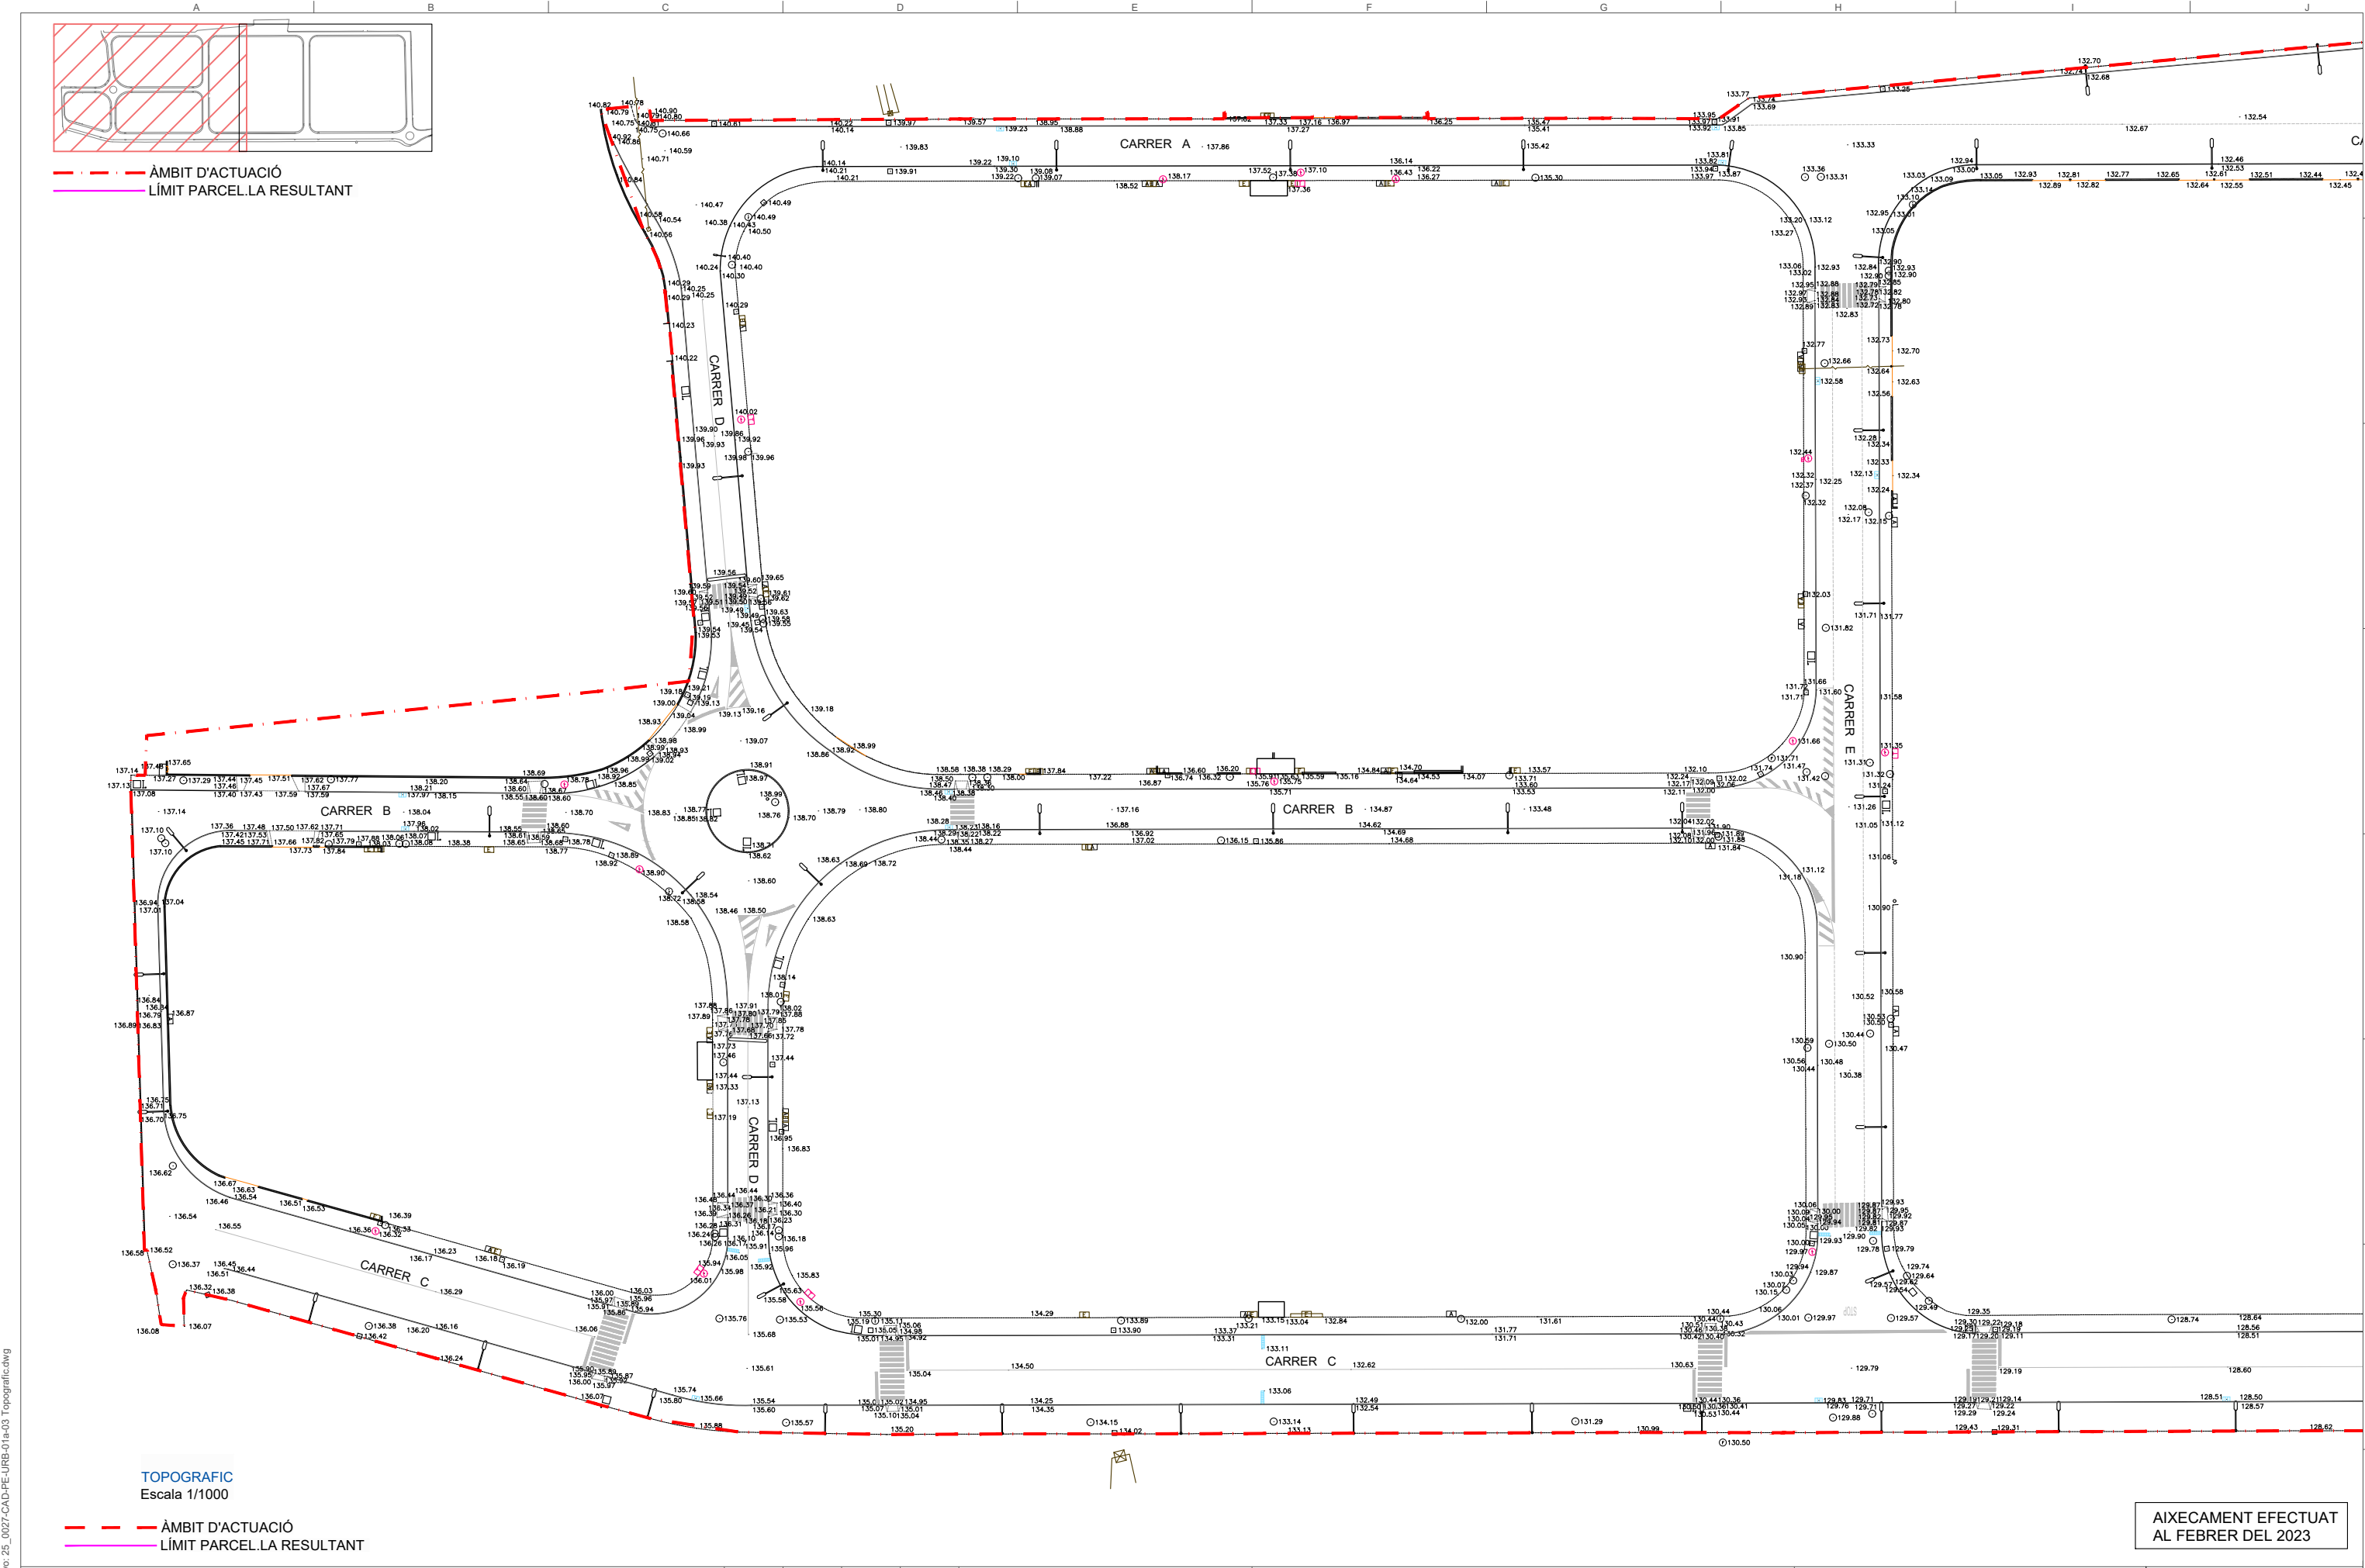

Fecha: 2/24/2025 | Archivo: 25_0027-CAD-PE-URB-01-a-03 Topografic.dwg

- a) Aquest plànol és propietat de "NADICO". No pot ser utilitzat, ni reproduït totalment o parcialment sense l'autorització expressa de "NADICO".
b) Les cotes escrites tenen més validesa que les mesures dels plànols.
c) Totes les dimensions es comprovaran en obra.
d) Possibles contradiccions entre documents de projecte seran comunicats immediatament a la D.F. que determinarà la seva validesa o prioritat.
e) Els plànols han de ser llegits en conjunt amb tots els documents rellevants del projecte, inclosa documentació escrita.
f) Consultar els Plànols de condicions abans de la posada en obra.
g) Prohibida la reproducció o difusió total o parcial de qualsevol document de projecte sense l'autorització expressa de la D.F.
h) Les bases informàtiques dels documents de projecte són propietat intel·lectual de "NADICO".

00	JRZ	CFC	Març 2025
REVISIÓ	AUTOR/A	REVISOR/A	DATA

Client:
AJUNTAMENT DE BANYERES DEL PENEDES

Projecte:
PROJECTE D'URBANITZACIÓ DEL PAU-10 DE BANYERES DEL PENEDES

Emplaçament: PAU-10 "EL POET", 43712 BANYERES DEL PENEDES. BAIX PENEDES. TARRAGONA
Expedient: 25-0027 Lot: --- Revisió: --- Escala Din A3: 1/1000 Escala Din A1: 1/500


Denominació:
Topogràfic

Us: Urbanització
Full 1 de 2

Nº de plànol:
03.1



AIXECAMENT EFECTUAT AL FEBRER DEL 2023

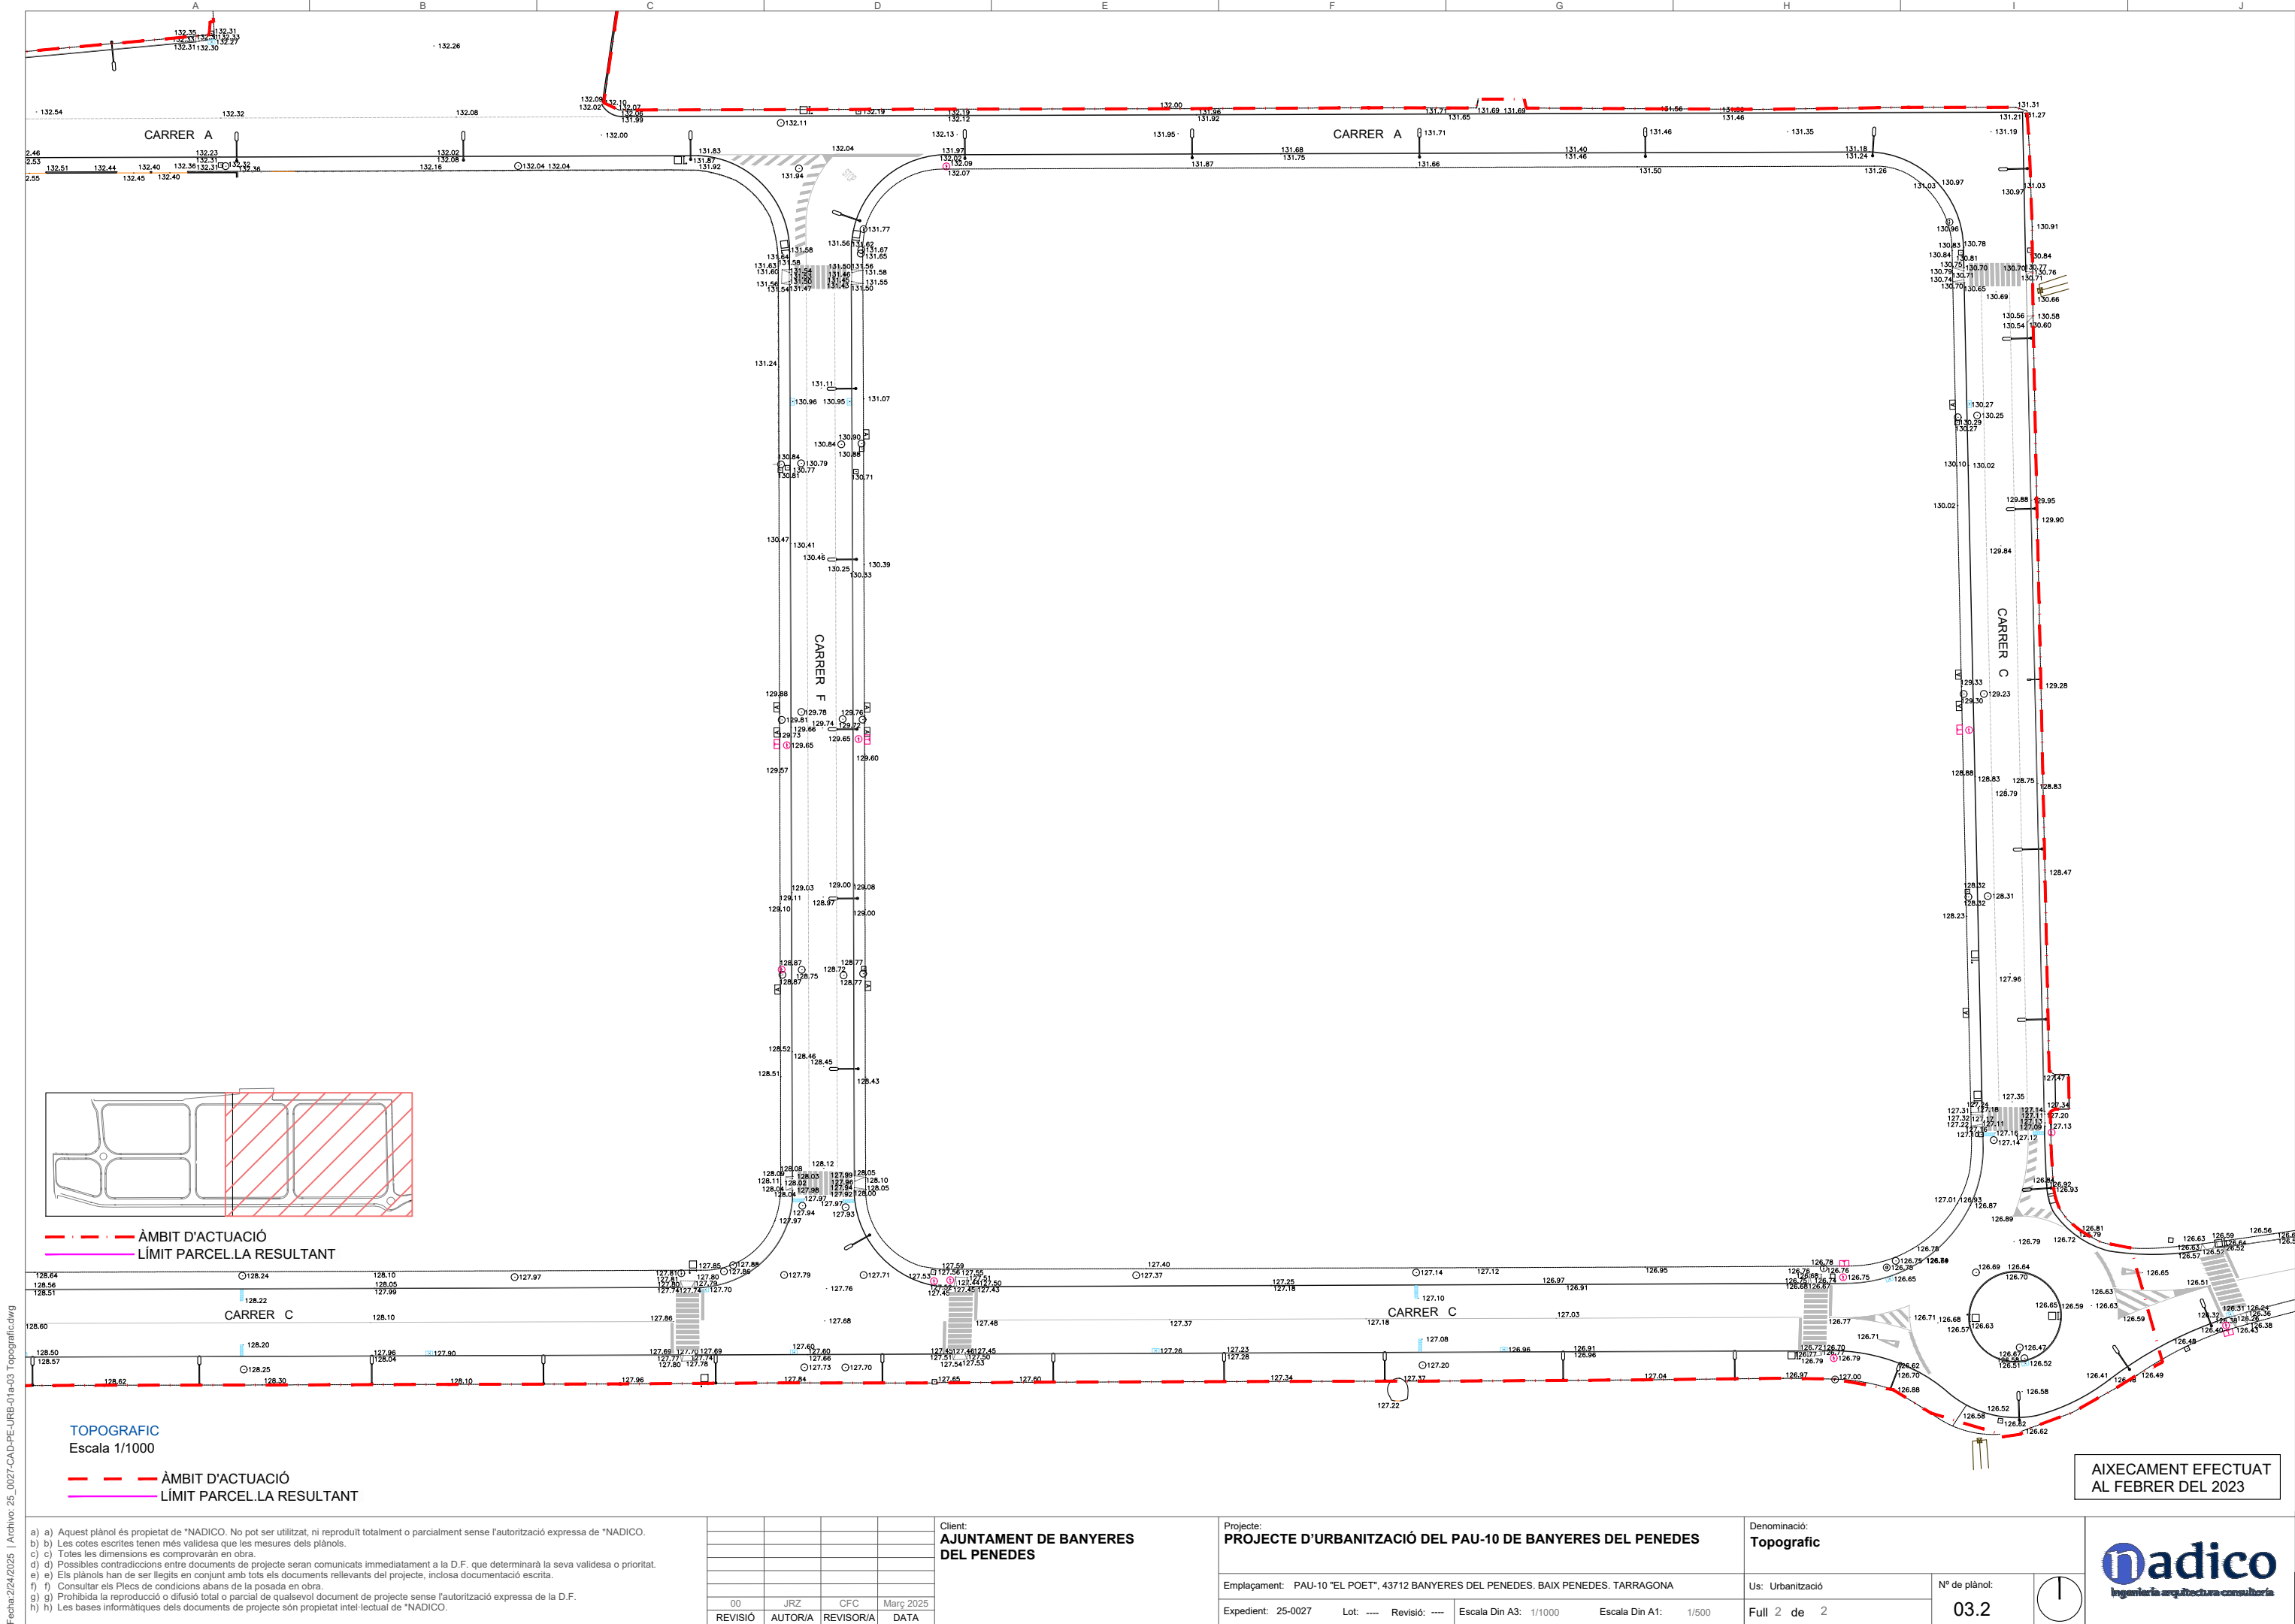

Fecha: 2/24/2025 | Archivo: 25_0027-CAD-PE-URB-01-a-03 Topografic.dwg

- a) Aquest plànol és propietat de "NADICO". No pot ser utilitzat, ni reproduït totalment o parcialment sense l'autorització expressa de "NADICO".
b) Les cotes escrites tenen més validesa que les mesures dels plànols.
c) Totes les dimensions es comprovaran en obra.
d) Possibles contradiccions entre documents de projecte seran comunicats immediatament a la D.F. que determinarà la seva validesa o prioritat.
e) Els plànols han de ser llegits en conjunt amb tots els documents rellevants del projecte, inclosa documentació escrita.
f) Consultar els Plànols de condicions abans de la posada en obra.
g) Prohibida la reproducció o difusió total o parcial de qualsevol document de projecte sense l'autorització expressa de la D.F.
h) Les bases informàtiques dels documents de projecte són propietat intel·lectual de "NADICO".

00	JRZ	CFC	Març 2025
REVISIÓ	AUTOR/A	REVISOR/A	DATA

Cliet:
AJUNTAMENT DE BANYERES DEL PENEDES

Projecte:
PROJECTE D'URBANITZACIÓ DEL PAU-10 DE BANYERES DEL PENEDES

Emplaçament: PAU-10 "EL POET", 43712 BANYERES DEL PENEDES. BAIX PENEDES. TARRAGONA

Expedient: 25-0027 Lot: ---- Revisió: ---- Escala Din A3: 1/1000 Escala Din A1: 1/500

Denominació:
Topografic

Us: Urbanització


Full 2 de 2

Nº de plànol:
03.2



AIXECAMENT EFECTUAT
AL FEBRER DEL 2023



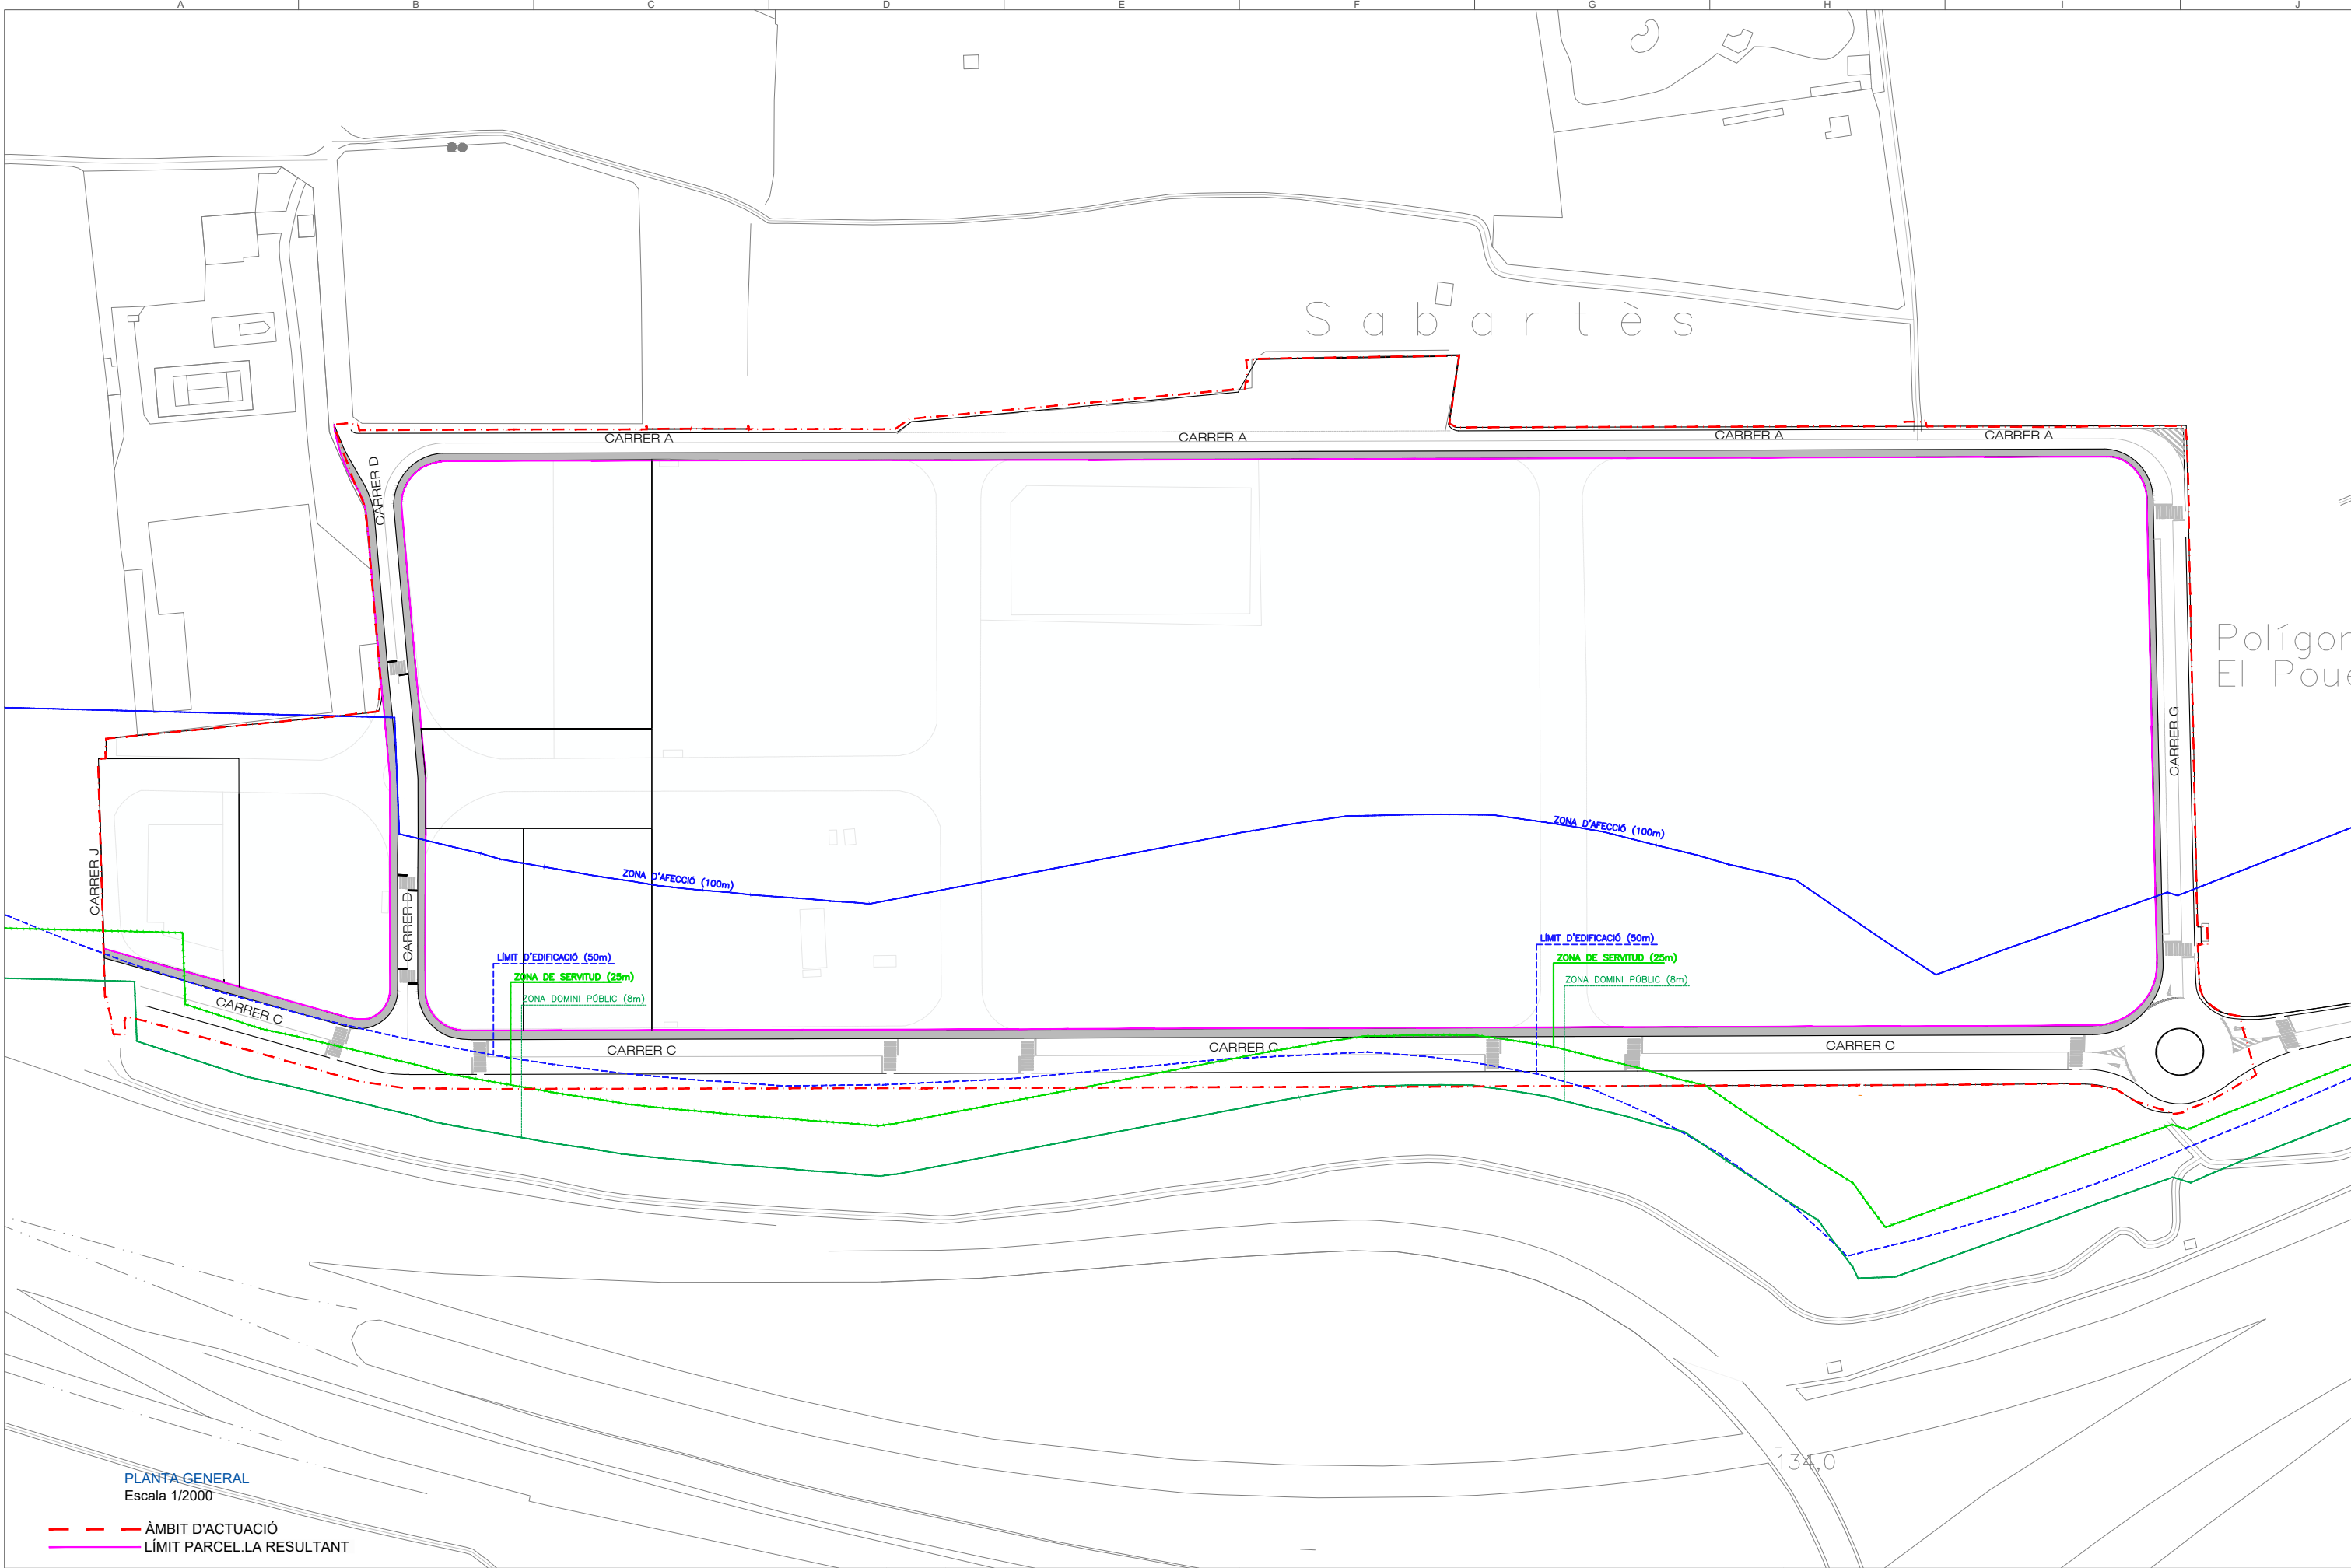

PLANTA GENERAL
Escala 1/2000

--- ÀMBIT D'ACTUACIÓ
--- LÍMIT PARCEL·LA RESULTANT

- a) Aquest plànol és propietat de "NADICO". No pot ser utilitzat, ni reproduït totalment o parcialment sense l'autorització expressa de "NADICO".
b) Les cotes escrites tenen més validesa que les mesures dels plànols.
c) Totes les dimensions es comprovaran en obra.
d) Possibles contradiccions entre documents de projecte seran comunicats immediatament a la D.F. que determinarà la seva validesa o prioritat.
e) Els plànols han de ser llegits en conjunt amb tots els documents rellevants del projecte, inclosa documentació escrita.
f) Consultar els Plànols de condicions abans de la posada en obra.
g) Prohibida la reproducció o difusió total o parcial de qualsevol document de projecte sense l'autorització expressa de la D.F.
h) Les bases informàtiques dels documents de projecte són propietat intel·lectual de "NADICO".

00	JRZ	CFC	Març 2025
REVISIÓ	AUTOR/A	REVISOR/A	DATA

Client:
AJUNTAMENT DE BANYERES DEL PENEDES

Projecte:
PROJECTE D'URBANITZACIÓ DEL PAU-10 DE BANYERES DEL PENEDES

Emplaçament: PAU-10 "EL POET", 43712 BANYERES DEL PENEDES. BAIX PENEDES. TARRAGONA

Expedient: 25-0027

Lot: ---

Revisió: ---

Escala Din A3: 1/3000

Escala Din A1: 1/1500

Denominació:
Planta General

Us: Urbanització


Full 1 de 1

Nº de plànol:

04







Nadico
Ingeniería arquitectura consultoría

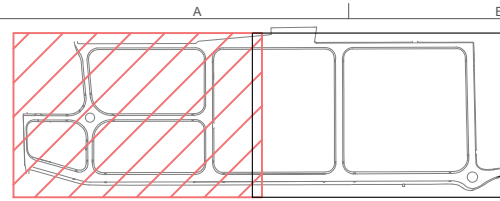

--- ÀMBIT D'ACTUACIÓ
--- LÍMIT PARCEL·LA RESULTANT

- LLEGENDA ENDERROCS**
- Tall de paviment
 - Vorada i Rigola a demolir
 - Retirada de senyal de trànsit
 - Paviment de formigó a demolir
 - Paviment d'asfalt a demolir
 - Fresatge de capa de rodadura
 - Neteja i esbrossada
 - Retirada arbre
 - Retirada lluminària
 - Demolició senyalització horitzontal
 - Banda transversal a demolir

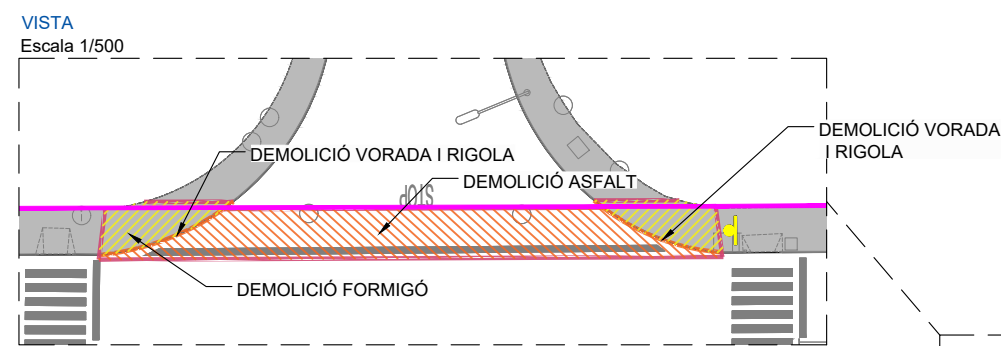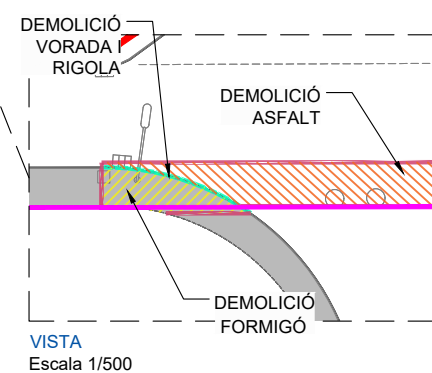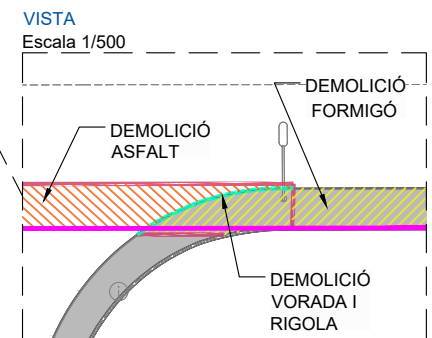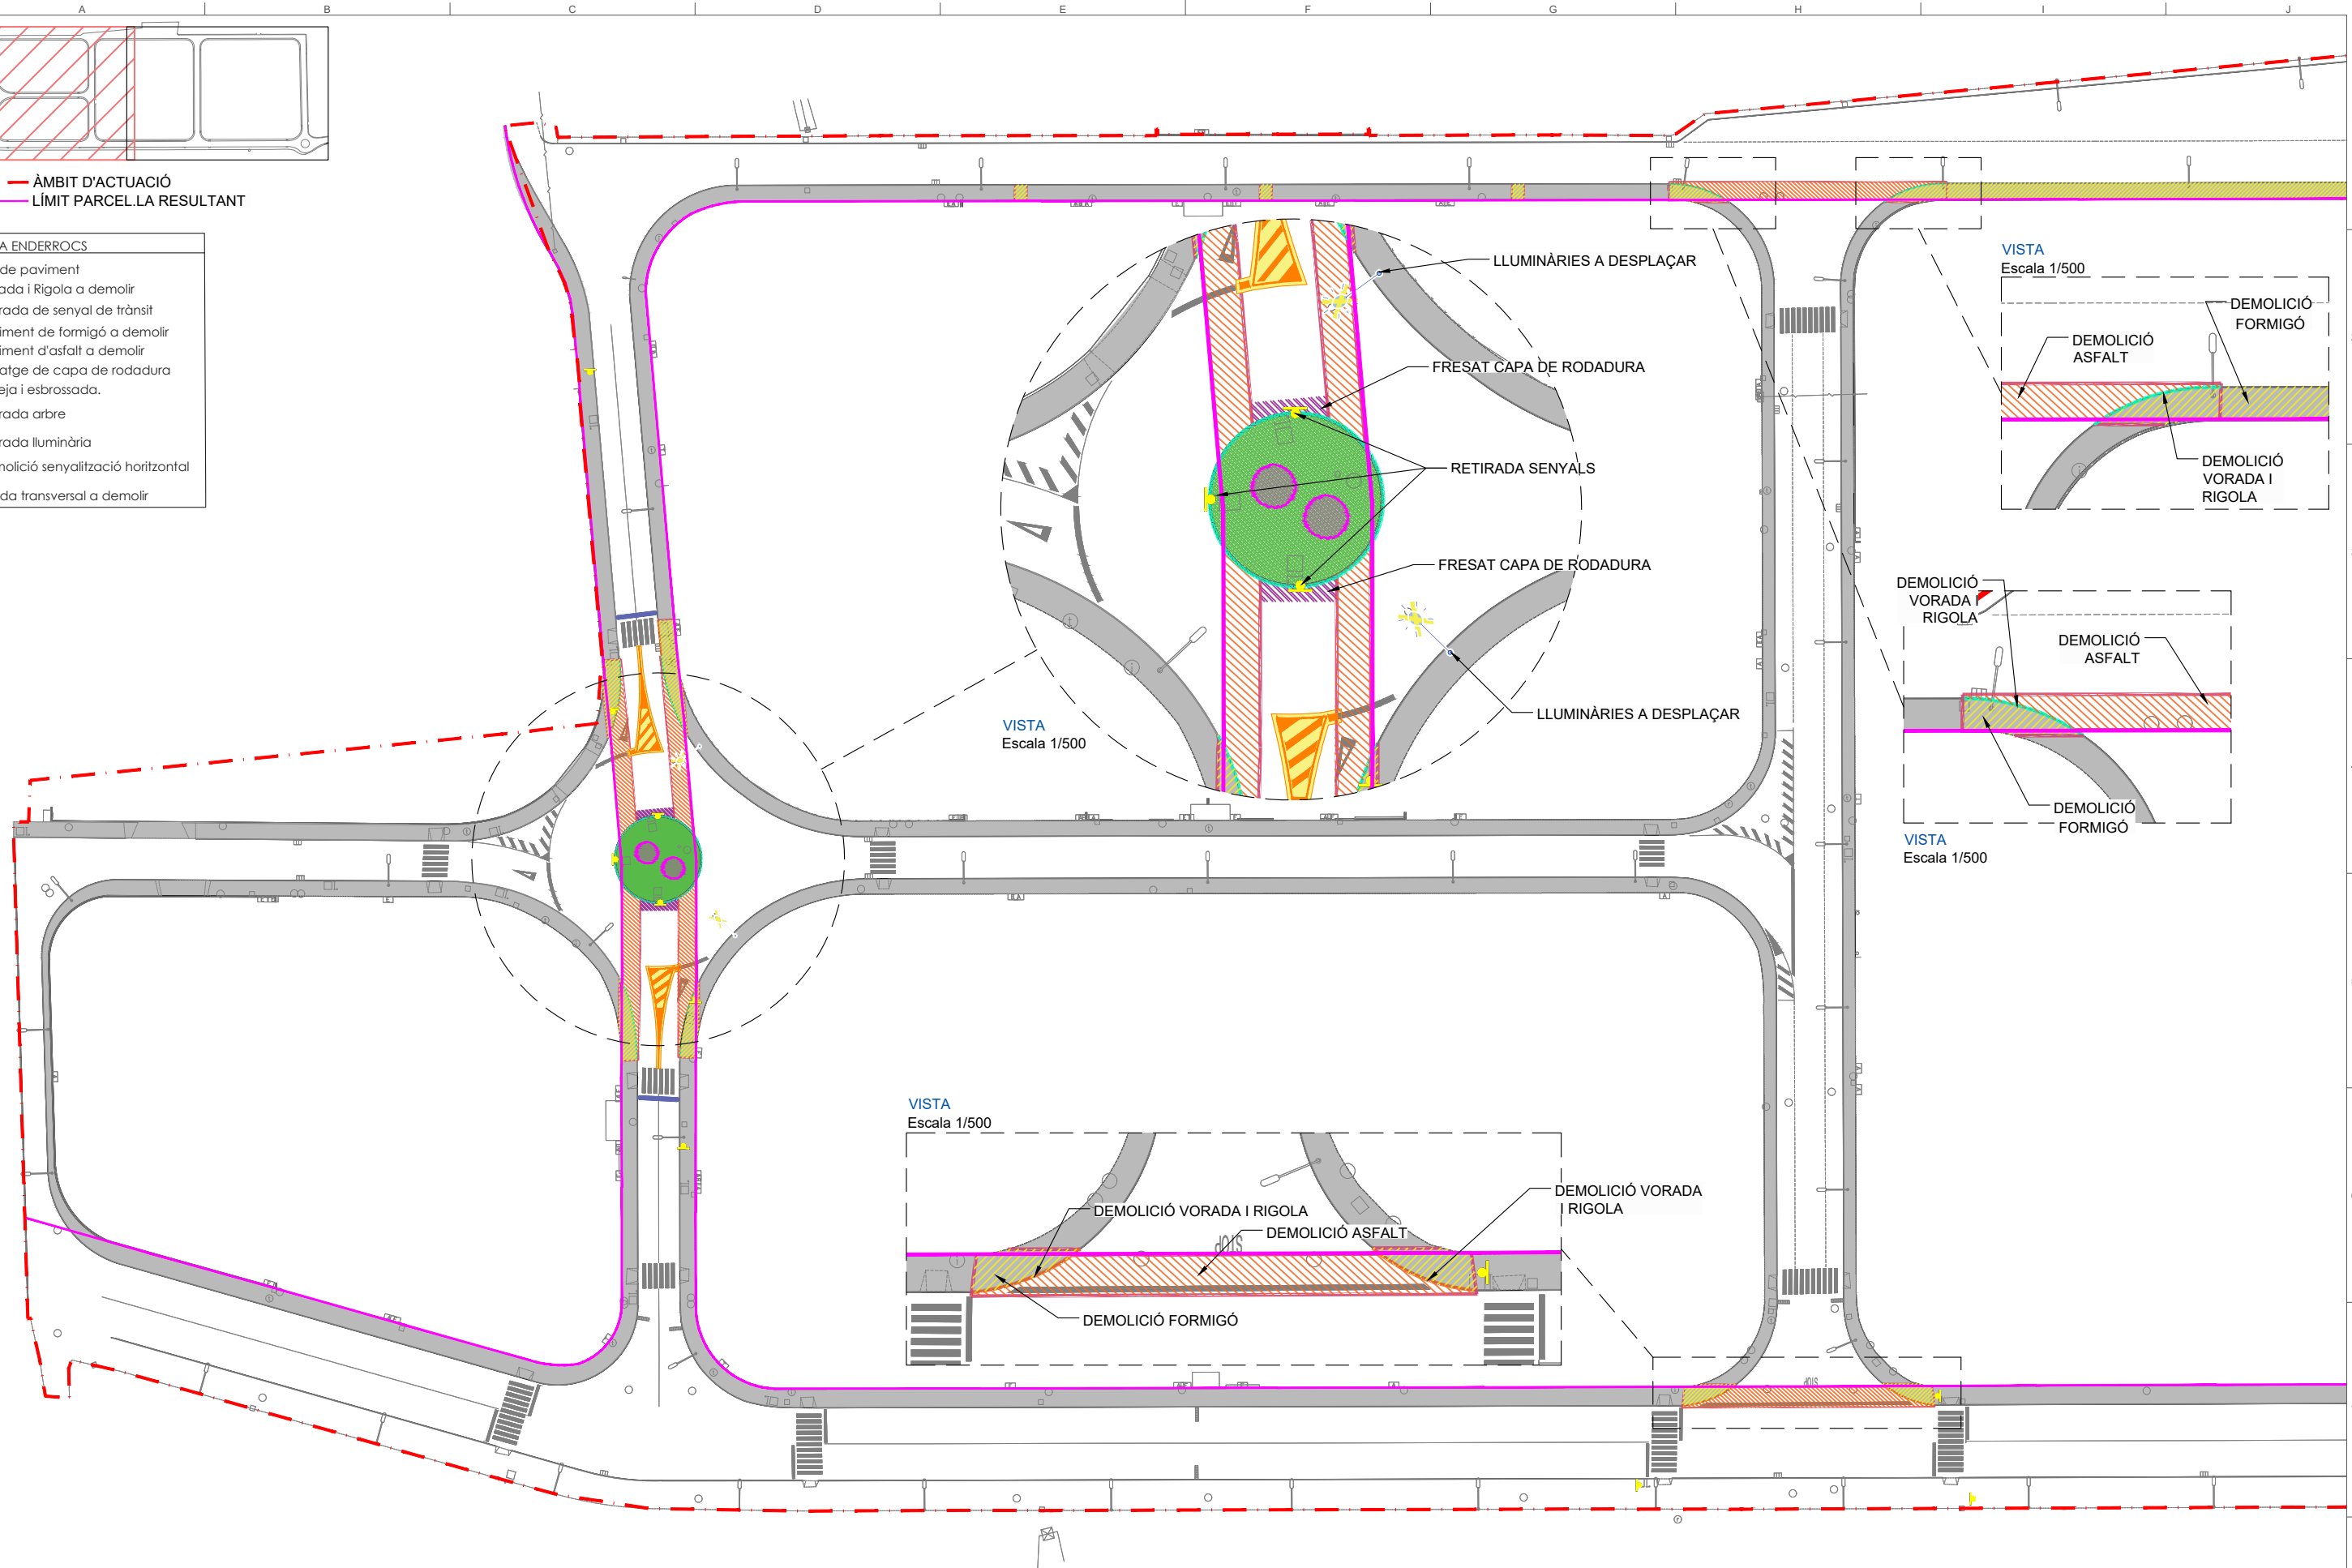

PLANTA ENDERROCS
Escala 1/1000

Fecha: 2/25/2025 | Archivo: 25_0027-CAD-PE-URB-01-a-05 Demolicions.dwg

- a) Aquest plànol és propietat de "NADICO". No pot ser utilitzat, ni reproduït totalment o parcialment sense l'autorització expressa de "NADICO".
b) Les cotes escrites tenen més validesa que les mesures dels plànols.
c) Totes les dimensions es comprovaran en obra.
d) Possibles contradiccions entre documents de projecte seran comunicats immediatament a la D.F. que determinarà la seva validesa o prioritat.
e) Els plànols han de ser llegits en conjunt amb tots els documents rellevants del projecte, inclosa documentació escrita.
f) Consultar els Plànols de condicions abans de la posada en obra.
g) Prohibida la reproducció o difusió total o parcial de qualsevol document de projecte sense l'autorització expressa de la D.F.
h) Les bases informàtiques dels documents de projecte són propietat intel·lectual de "NADICO".

00	JRZ	CFC	Març 2025
REVISIÓ	AUTOR/A	REVISOR/A	DATA

Client:
AJUNTAMENT DE BANYERES DEL PENEDES

Projecte:
PROJECTE D'URBANITZACIÓ DEL PAU-10 DE BANYERES DEL PENEDES

Emplaçament: PAU-10 "EL POET", 43712 BANYERES DEL PENEDES. BAIX PENEDES. TARRAGONA

Expedient: 25-0027 Lot: --- Revisió: --- Escala Din A3: 1/1000 Escala Din A1: 1/500

Denominació:
Planta enderroc


Us: Urbanització

Full 1 de 4

Nº de plànol:
05.1




nadico
Ingeniería arquitectura consultoría

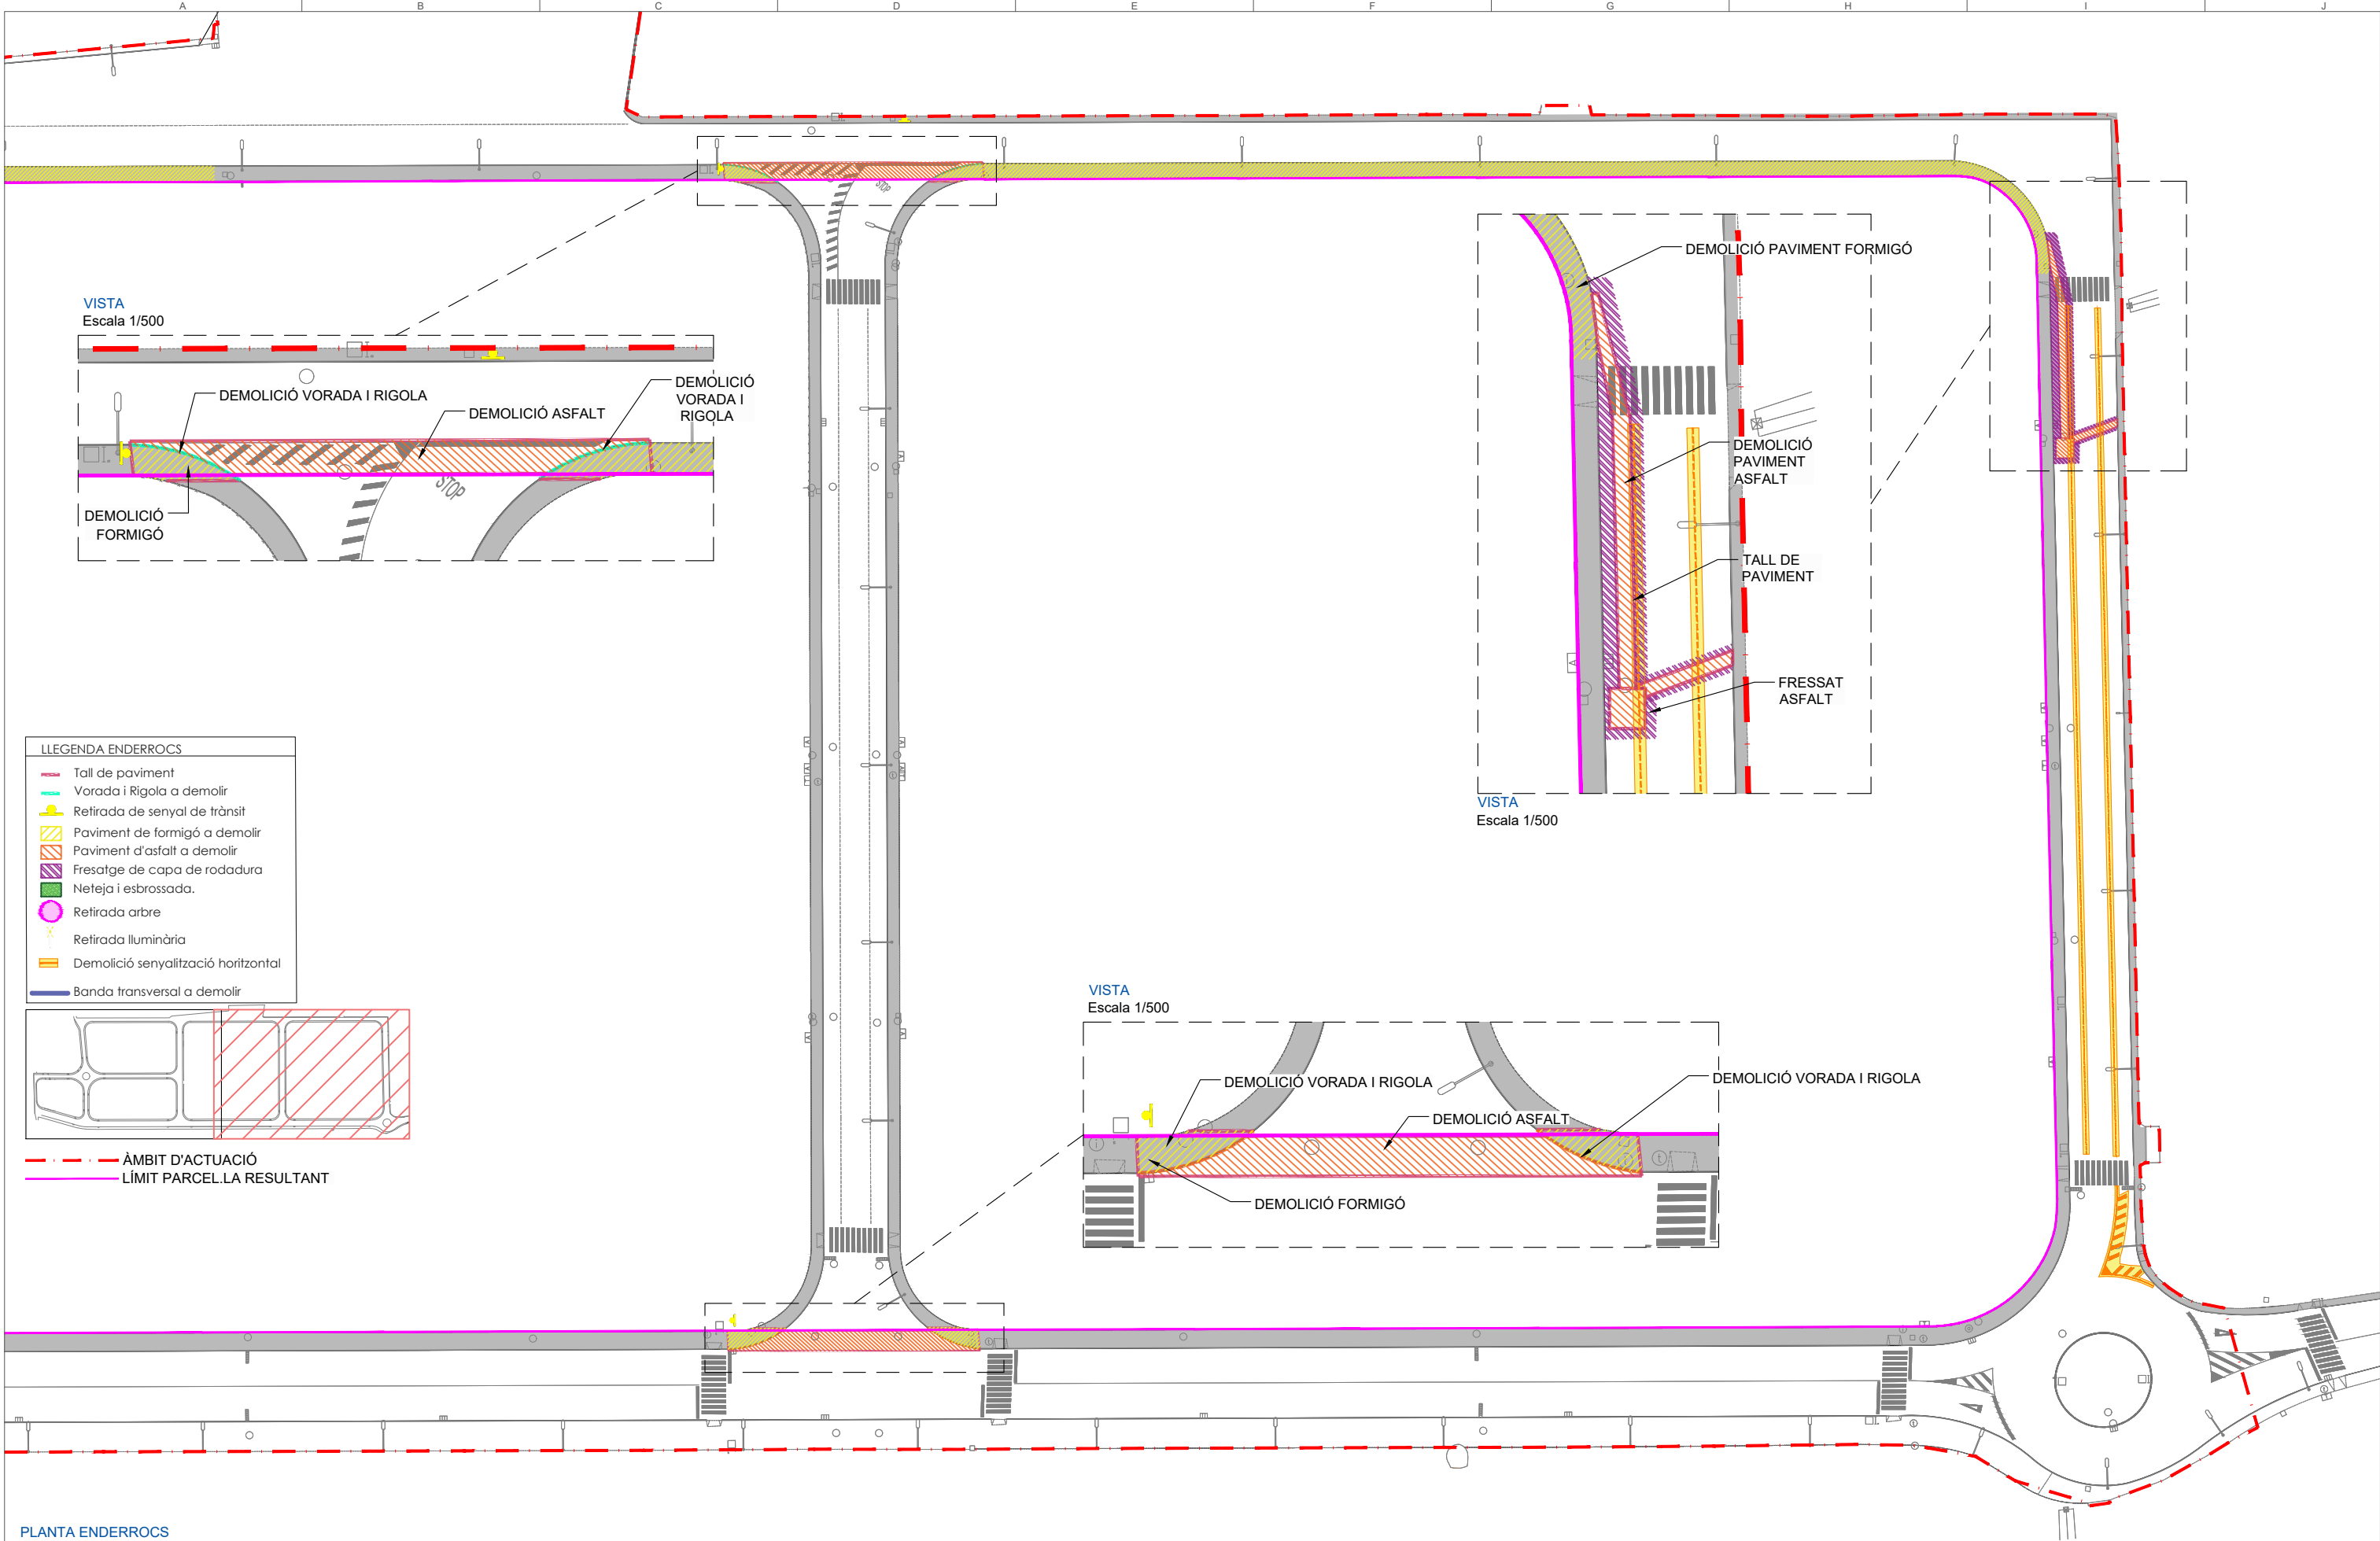


AIGUA POTABLE

- CANONADA POLIETILE / FOSA DUCTIL
 - HIDRANT CONTRA INCENDIS
 - PERICO AMB VALVULA
 - BOCA DE REG
 - XARXA PROTEGIDA DAU FORMIGÓ
 - VÀLVULA TIPUS BELGICAST
 - VÀLVULA DESGUAS CONNECTADA A CLAVEGUERA AMB VÀLVULA RETENCIÓ
 - CONNEXIÓ XARXA EN PROJECTE APROVAT
 - VÀLVULA VENTOSA
- ÀMBIT D'ACTUACIÓ
- LÍMIT PARCEL·LA RESULTANT

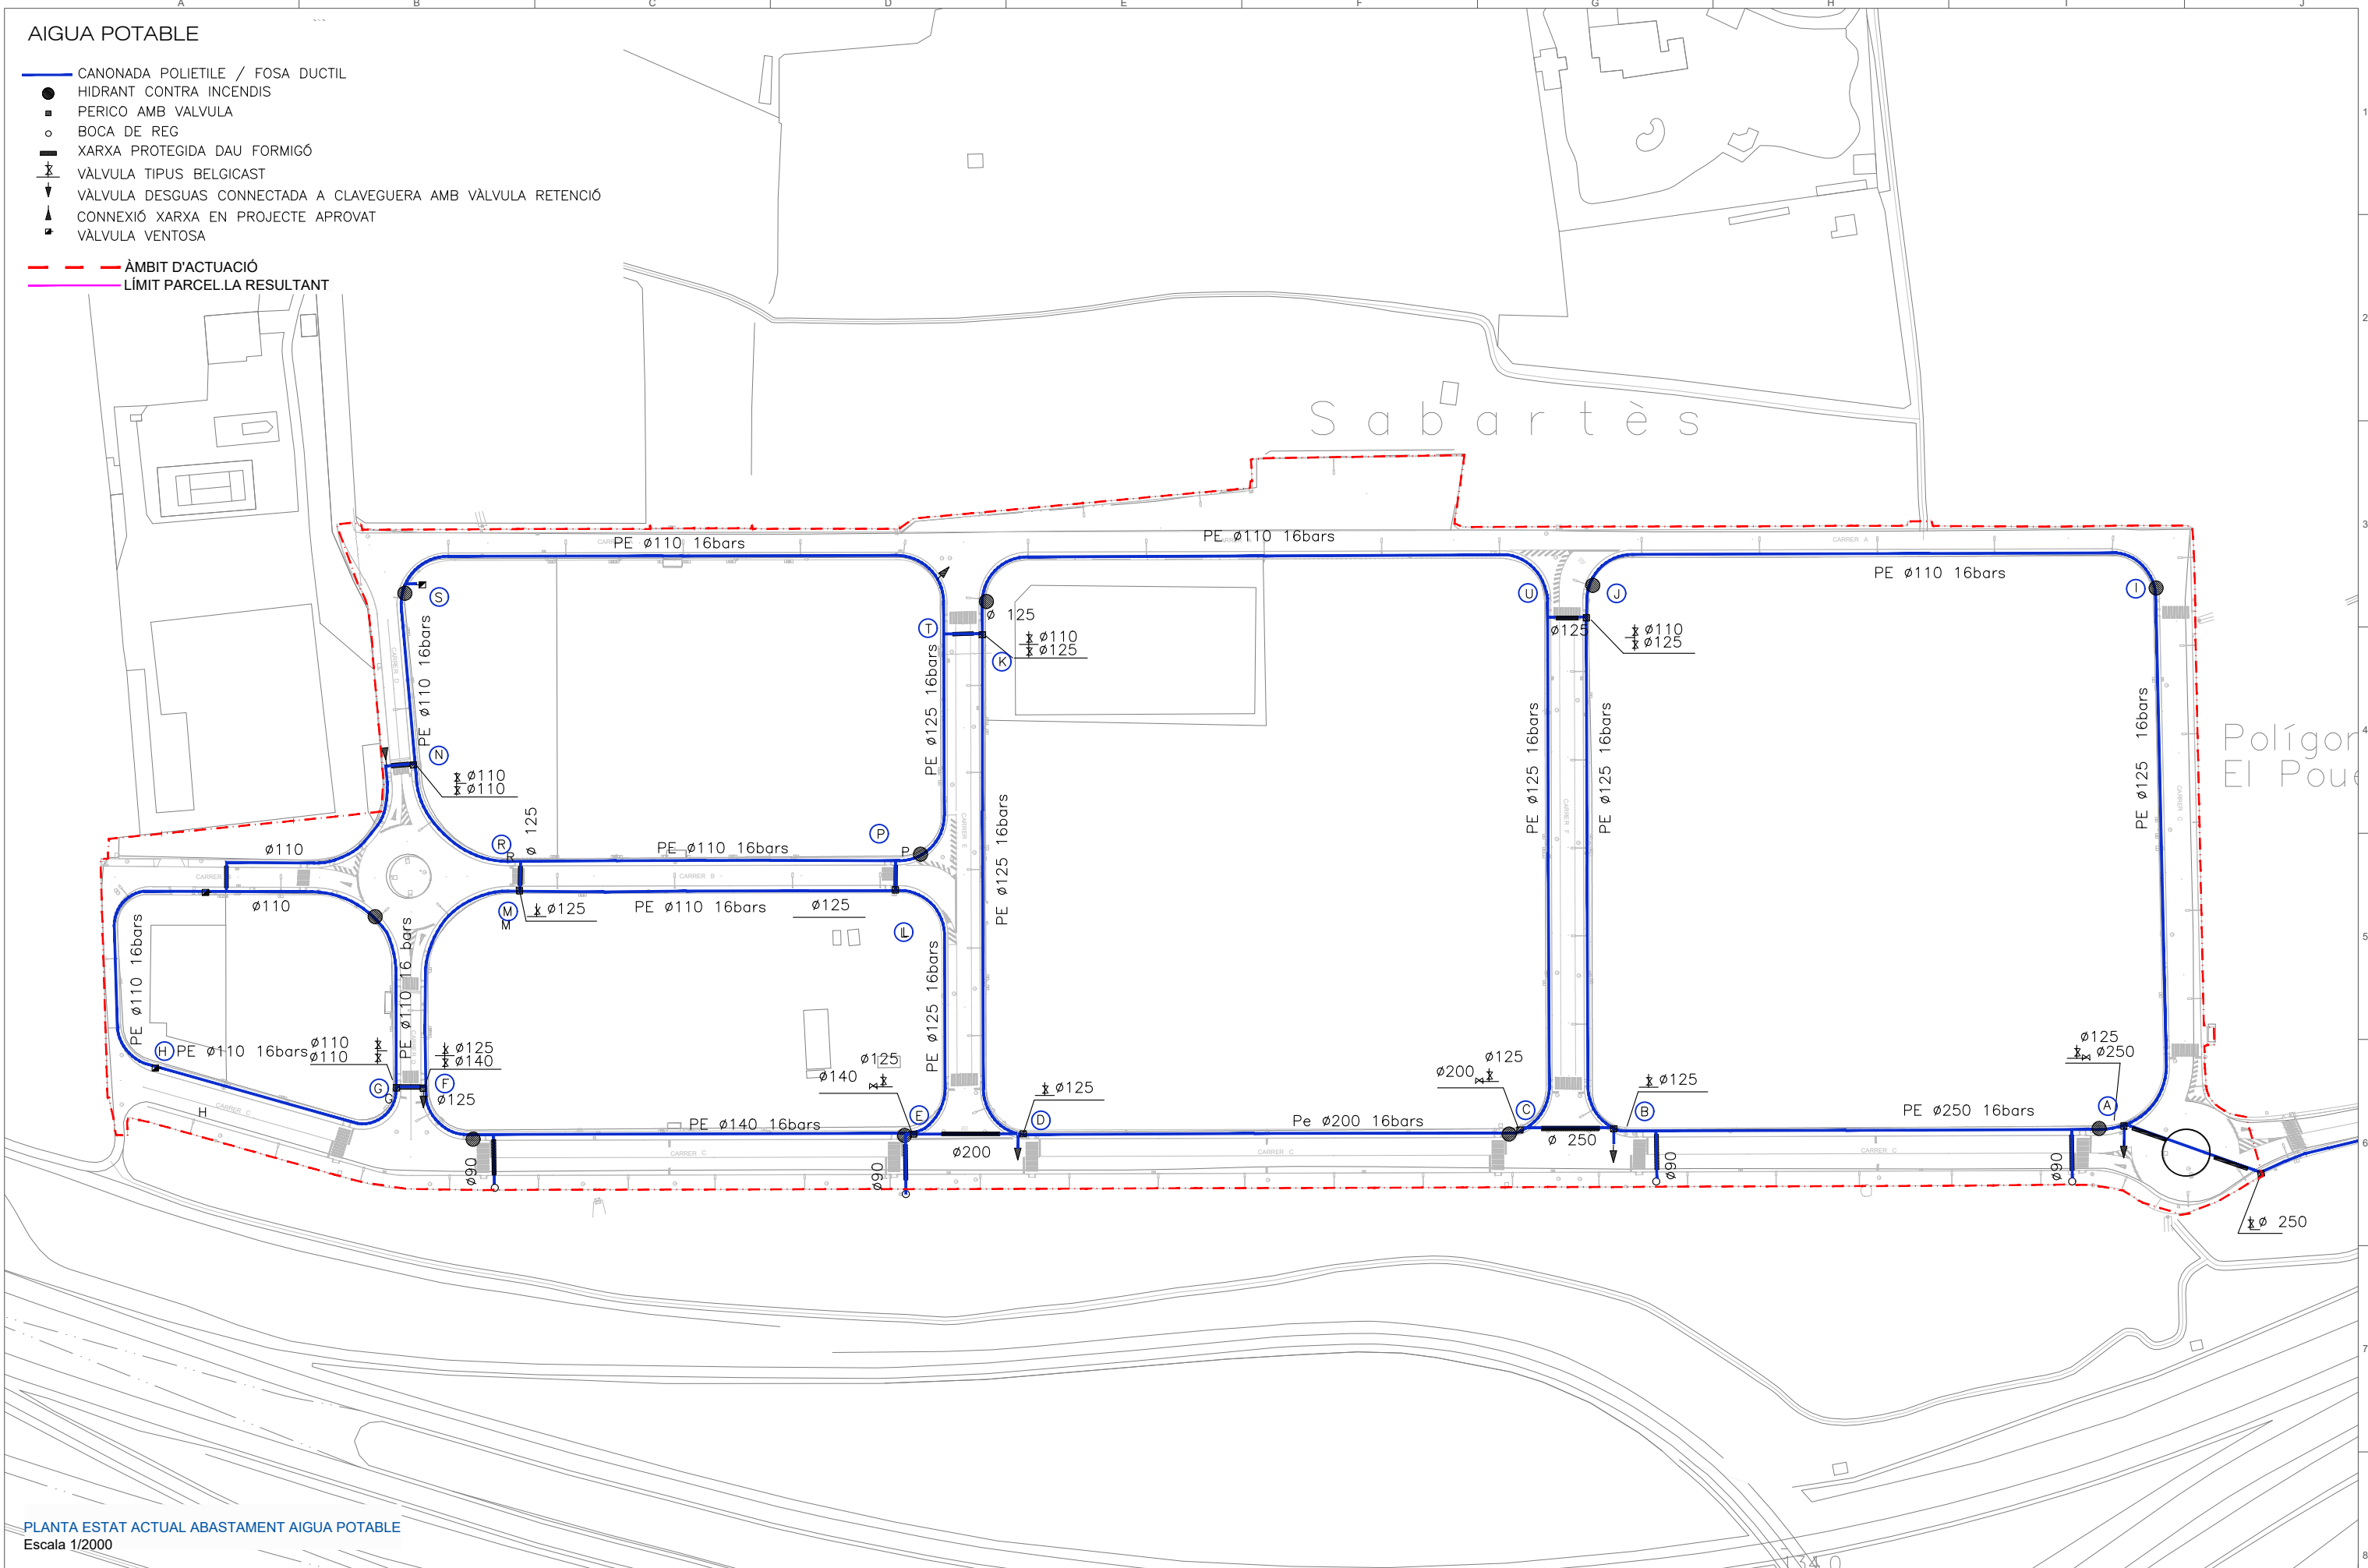

PLANTA ESTAT ACTUAL ABASTAMENT AIGUA POTABLE
Escala 1/2000

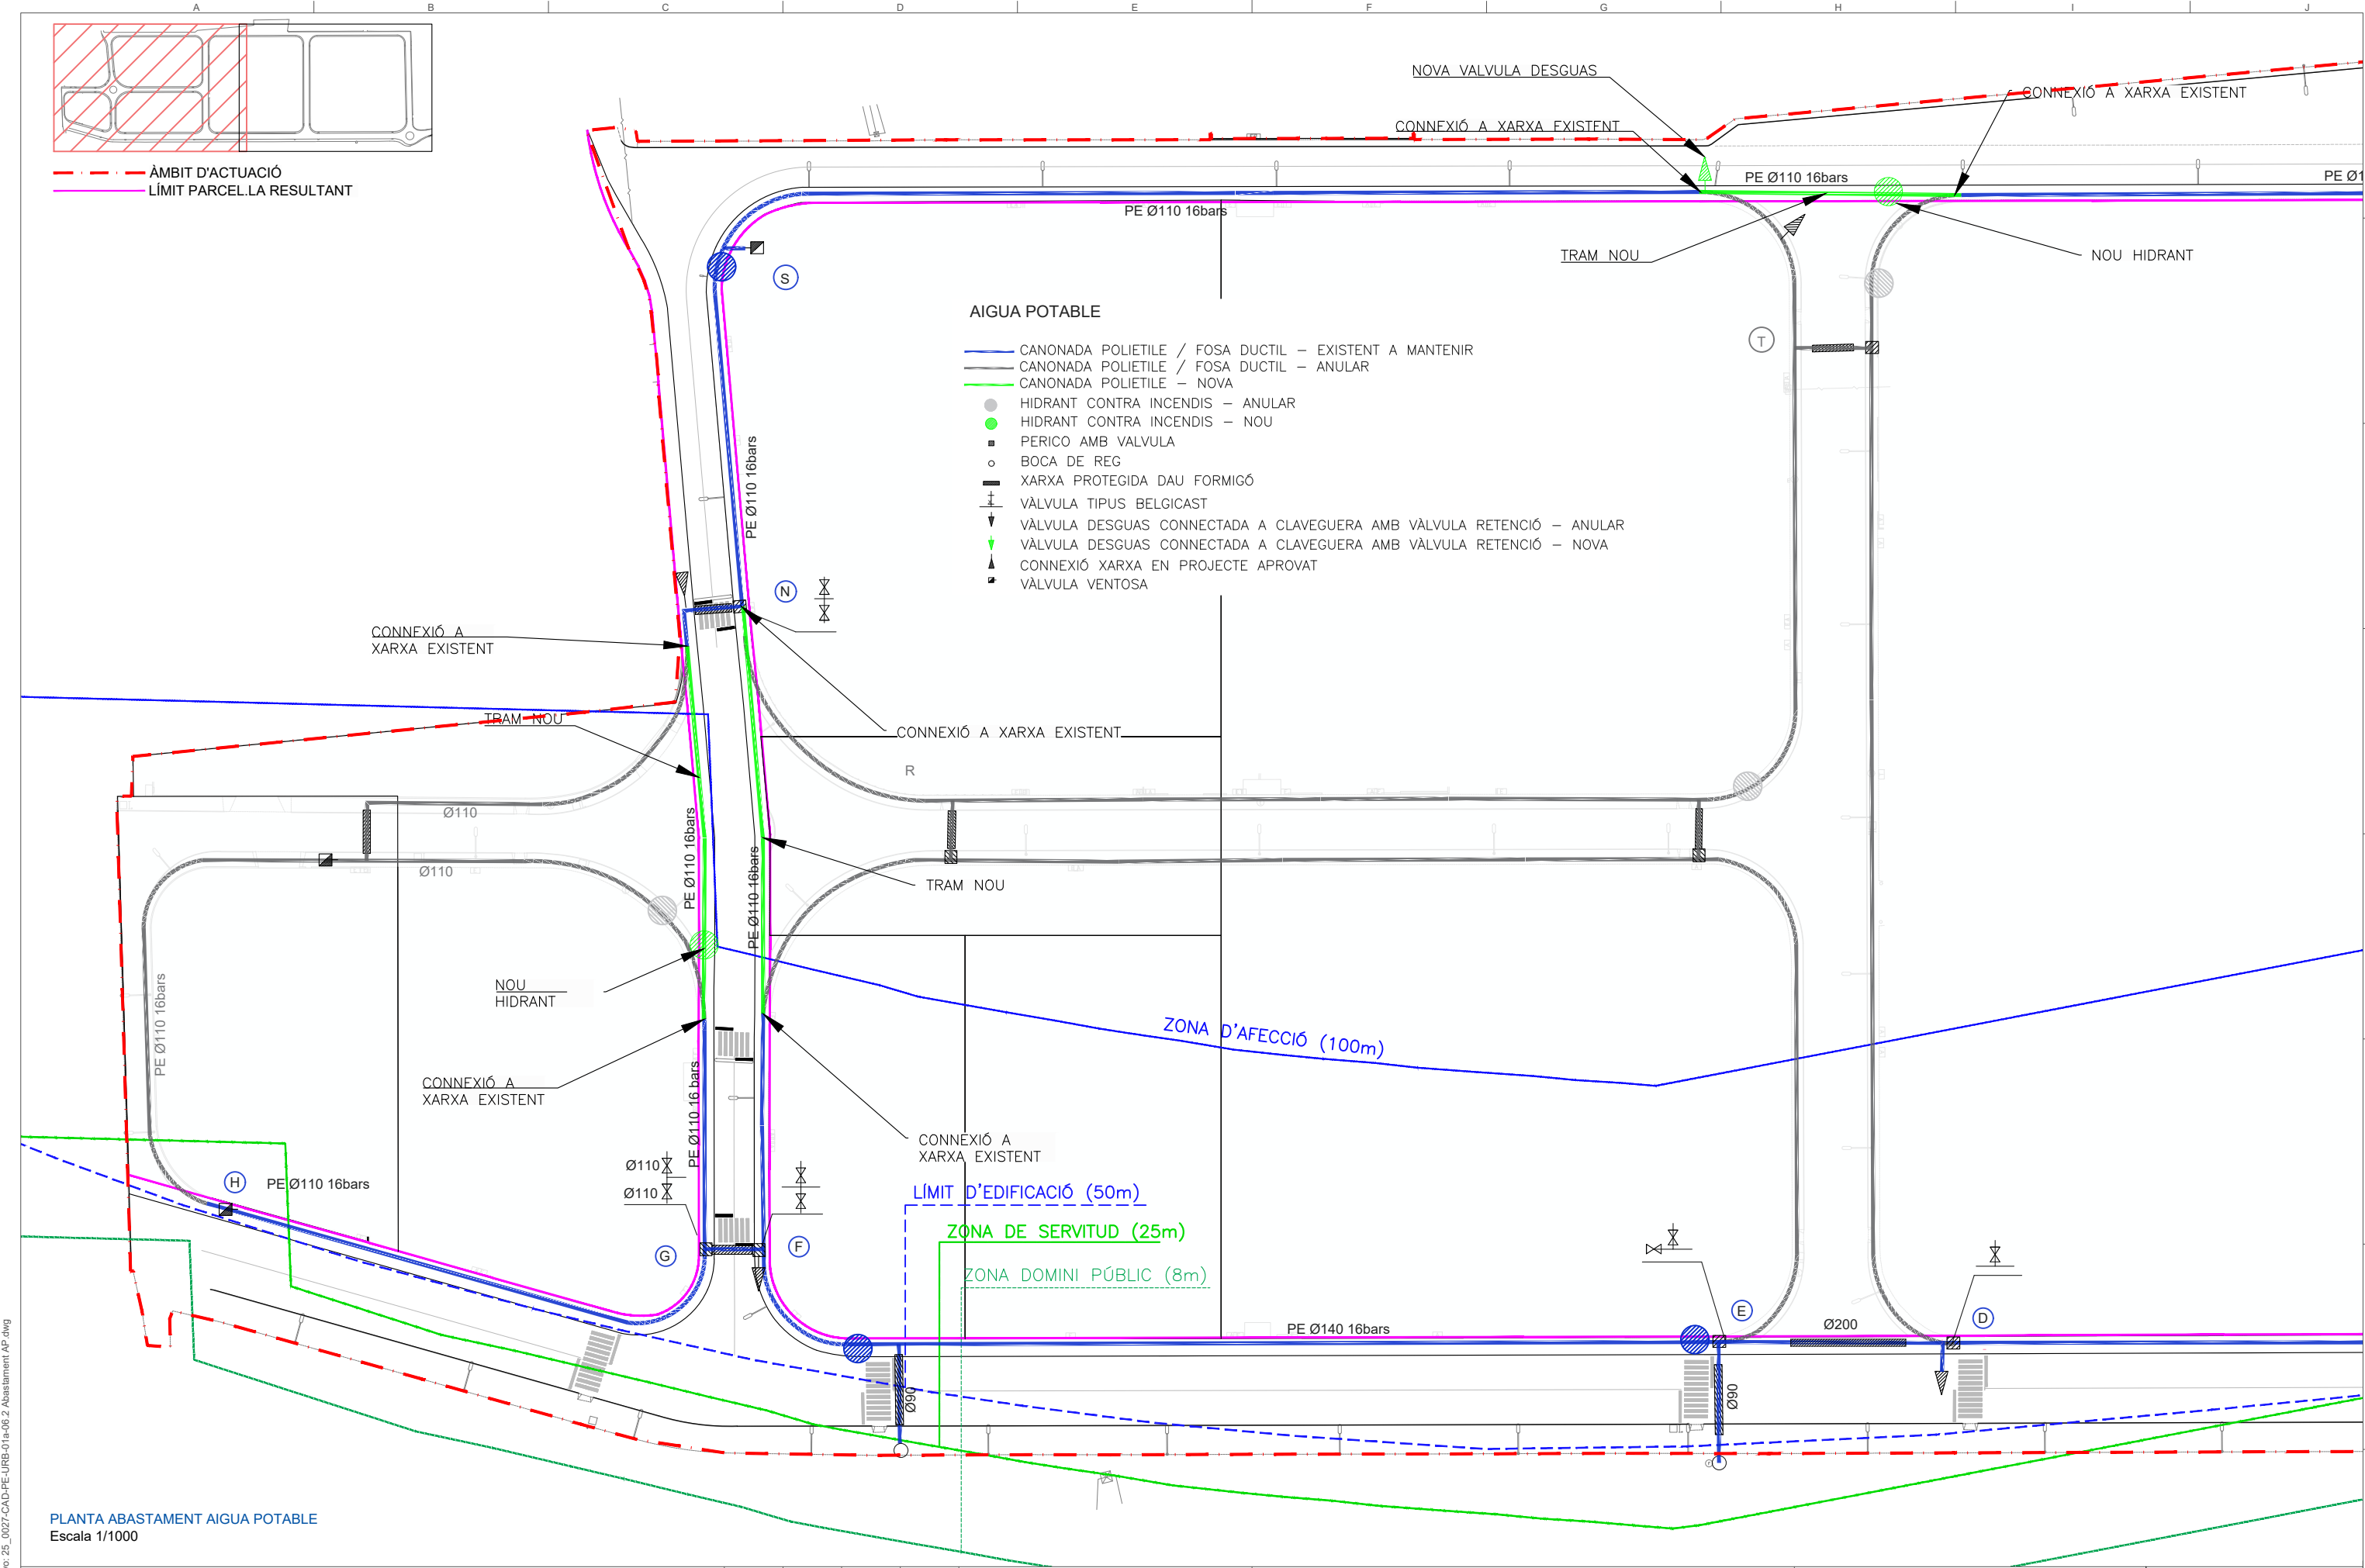

Fecha: 2/28/2025 | Archivo: 25_0027-CAD-PE-URB-01-a-08-2-Abastament AP.dwg

PLANTA ABASTAMENT AIGUA POTABLE
Escala 1/1000

- a) Aquest plànol és propietat de "NADICO". No pot ser utilitzat, ni reproduït totalment o parcialment sense l'autorització expressa de "NADICO".
b) Les cotes escrites tenen més validesa que les mesures dels plànols.
c) Totes les dimensions es comprovaran en obra.
d) Possibles contradiccions entre documents de projecte seran comunicats immediatament a la D.F. que determinarà la seva validesa o prioritat.
e) Els plànols han de ser llegits en conjunt amb tots els documents rellevants del projecte, inclosa documentació escrita.
f) Consultar els Plànols de condicions abans de la posada en obra.
g) Prohibida la reproducció o difusió total o parcial de qualsevol document de projecte sense l'autorització expressa de la D.F.
h) Les bases informàtiques dels documents de projecte són propietat intel·lectual de "NADICO".

00	JRZ	CFC	Març 2025
REVISIÓ	AUTOR/A	REVISOR/A	DATA

Client:
AJUNTAMENT DE BANYERES DEL PENEDES

Projecte:
PROJECTE D'URBANITZACIÓ DEL PAU-10 DE BANYERES DEL PENEDES


Emplaçament: PAU-10 "EL POET", 43712 BANYERES DEL PENEDES. BAIX PENEDES. TARRAGONA
Expedient: 25-0027 Lot: --- Revisió: --- Escala Din A3: 1/1000 Escala Din A1: 1/500

Denominació:
Abastament Aigua Potable

Us: Urbanització
Full 1 de 3

Nº de plànol:
06.2.1



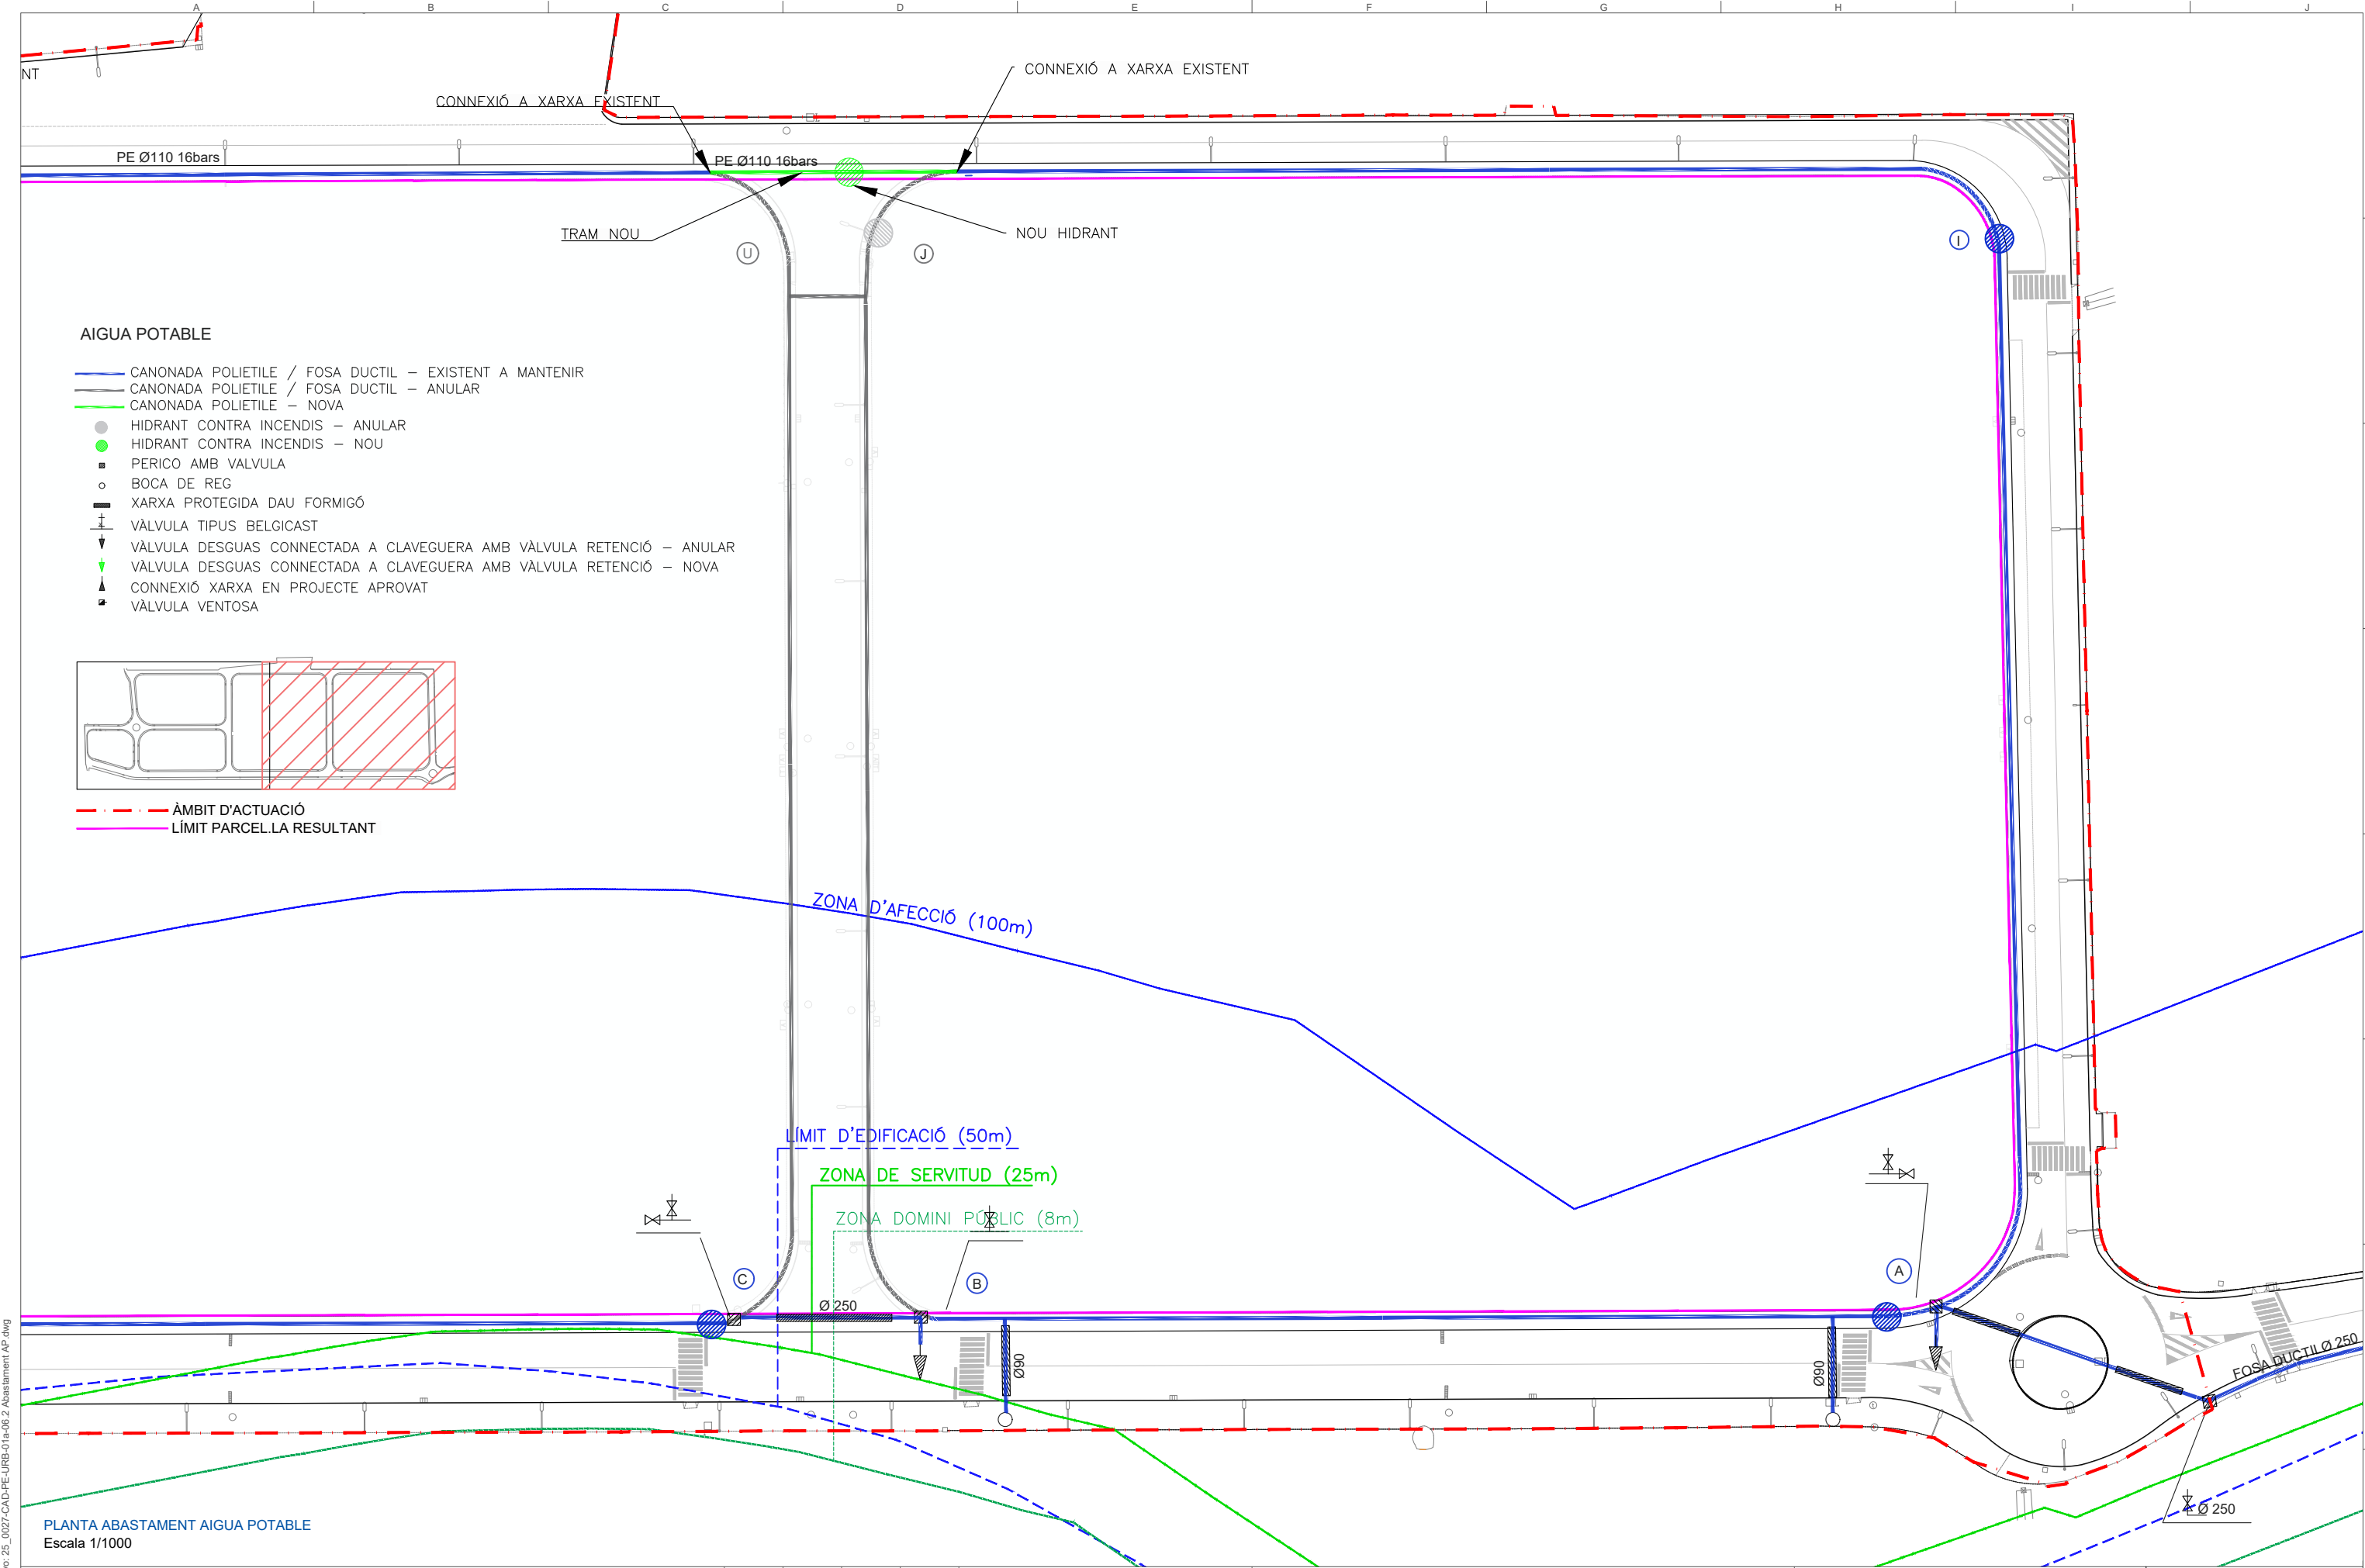

Fecha: 2/28/2025 | Archivo: 25_0027-CAD-PE-URB-01-a-08-2-Abastament AP.dwg

- a) Aquest plànol és propietat de "NADICO". No pot ser utilitzat, ni reproduït totalment o parcialment sense l'autorització expressa de "NADICO".
b) Les cotes escrites tenen més validesa que les mesures dels plànols.
c) Totes les dimensions es comprovaran en obra.
d) Possibles contradiccions entre documents de projecte seran comunicats immediatament a la D.F. que determinarà la seva validesa o prioritat.
e) Els plànols han de ser llegits en conjunt amb tots els documents rellevants del projecte, inclosa documentació escrita.
f) Consultar els Plànols de condicions abans de la posada en obra.
g) Prohibida la reproducció o difusió total o parcial de qualsevol document de projecte sense l'autorització expressa de la D.F.
h) Les bases informàtiques dels documents de projecte són propietat intel·lectual de "NADICO".

00	JRZ	CFC	Març 2025
REVISIÓ	AUTOR/A	REVISOR/A	DATA

Client:
AJUNTAMENT DE BANYERES DEL PENEDES

Projecte:
PROJECTE D'URBANITZACIÓ DEL PAU-10 DE BANYERES DEL PENEDES


Emplaçament: PAU-10 "EL POET", 43712 BANYERES DEL PENEDES. BAIX PENEDES. TARRAGONA
Expedient: 25-0027 Lot: --- Revisió: --- Escala Din A3: 1/1000 Escala Din A1: 1/500

Denominació:
Abastament Aigua Potable

Us: Urbanització
Full 2 de 3



Nº de plànol:
06.2.2



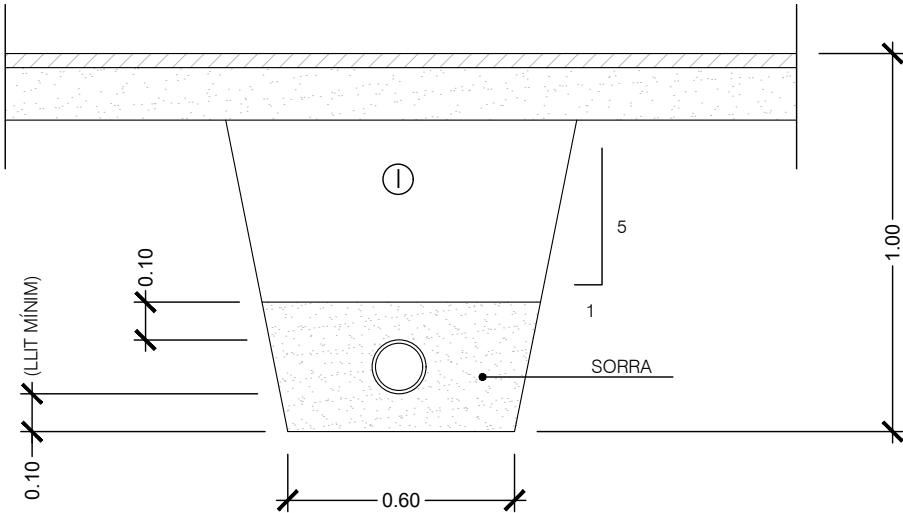

① NOTA: REPLÈ DE LAS RASES AMB MATERIAL PURGAT SENSE PEDRES SUPERIORS A 8 CM. COMPACTAT AL 95% P.M.

RASA PER CONDUCCIO SOTA VORERA
ESCALA 1/20

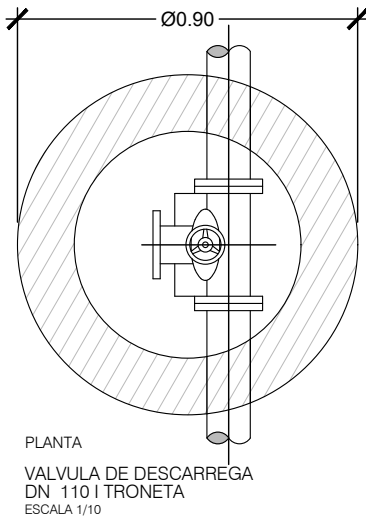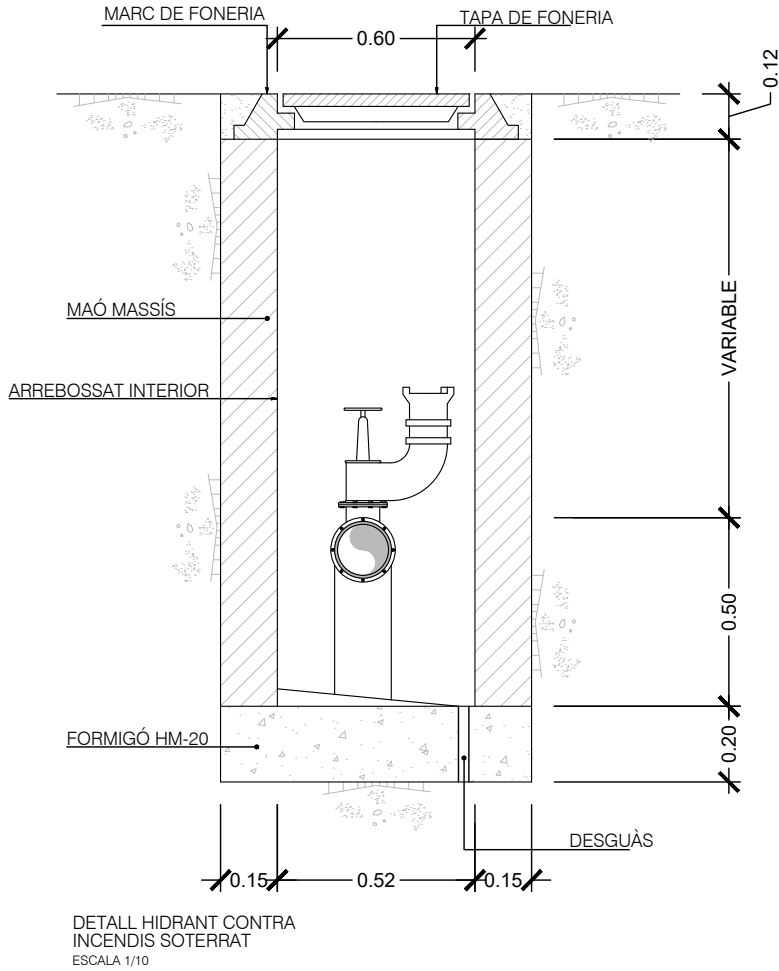

DETALLS ABASTAMENT AIGUA POTABLE
Escala 1/20

a) Aquest plànol és propietat de "NADICO". No pot ser utilitzat, ni reproduït totalment o parcialment sense l'autorització expressa de "NADICO".
b) Les cotes escrites tenen més validesa que les mesures dels plànols.
c) Totes les dimensions es comprovaran en obra.
d) Possibles contradiccions entre documents de projecte seran comunicats immediatament a la D.F. que determinarà la seva validesa o prioritat.
e) Els plànols han de ser llegits en conjunt amb tots els documents rellevants del projecte, inclosa documentació escrita.
f) Consultar els Plànols de condicions abans de la posada en obra.
g) Prohibida la reproducció o difusió total o parcial de qualsevol document de projecte sense l'autorització expressa de la D.F.
h) Les bases informàtiques dels documents de projecte són propietat intel·lectual de "NADICO".

00	JRZ	CFC	Març 2025
REVISIÓ	AUTOR/A	REVISOR/A	DATA

Client:
AJUNTAMENT DE BANYERES
DEL PENEDES

Projecte:
PROJECTE D'URBANITZACIÓ DEL PAU-10 DE BANYERES DEL PENEDES

Emplaçament: PAU-10 "EL POET", 43712 BANYERES DEL PENEDES. BAIX PENEDES. TARRAGONA

Expedient: 25-0027 Lot: --- Revisió: --- Escala Din A3: 1/20 Escala Din A1: 1/10

Denominació:
Detalls Abastament Aigua Potable

Us: Urbanització

Nº de plànol:


06.3

Full 3 de 3





PLANTA ESTAT ACTUAL ENLLUMENAT
Escala 1/2000

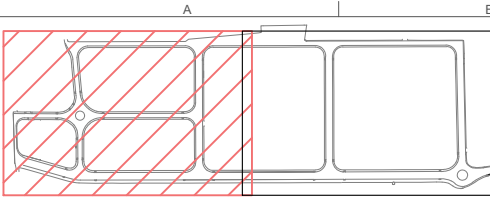

--- ÀMBIT D'ACTUACIÓ
--- LÍMIT PARCEL·LA RESULTANT


ENLLUMENAT PUBLIC

- PRILUX 569521 AVATAR XL 64 LED 128W 740 VA00K0M VT (A MANTENIR)
- PRILUX 569521 AVATAR XL 64 LED 128W 740 VA00K0M VT (XARXA INUTILITZADA)
- PRILUX 569521 AVATAR XL 64 LED 128W 740 VA00K0M VT (LLUMINÀRIA A DESPLAÇAR)
- PRILUX 569321 AVATAR XL 48 LED 96W 740 VA00K0M VT (A MANTENIR)

NOVA XARXA EN PROJECTE

- XARXA A MANTENIR
- XARXA A MANTENIR
- XARXA A MANTENIR
- XARXA INUTILITZADA

- QUADRE
- PERICÓ DE REGISTRE
- PERICÓ INUTILITZAT
- ↓ POSADA A TERRA

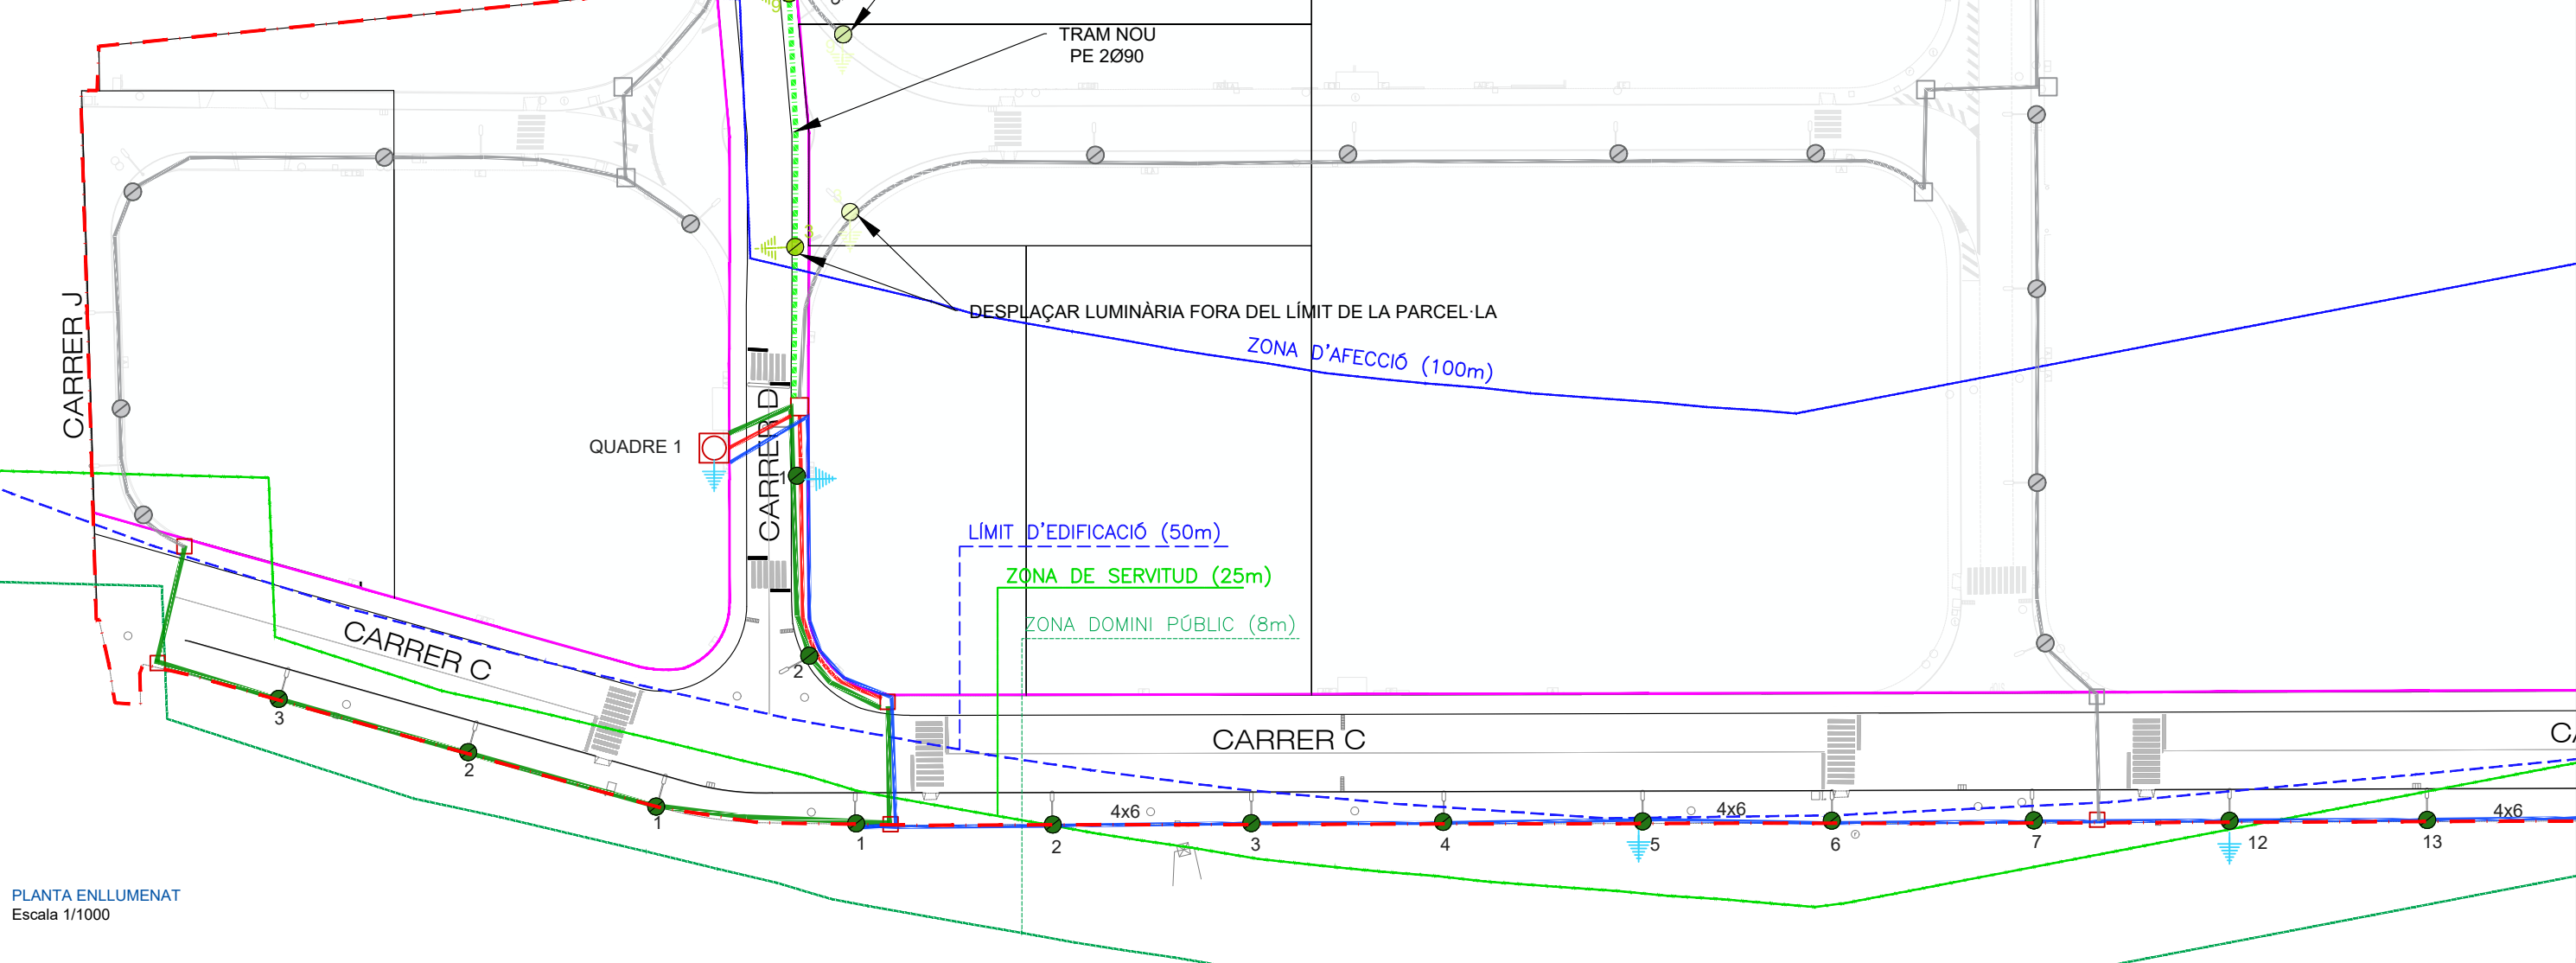

PLANTA ENLLUMENAT
Escala 1/1000

- a) Aquest plànol és propietat de "NADICO". No pot ser utilitzat, ni reproduït totalment o parcialment sense l'autorització expressa de "NADICO".
b) Les cotes escrites tenen més validesa que les mesures dels plànols.
c) Totes les dimensions es comprovaran en obra.
d) Possibles contradiccions entre documents de projecte seran comunicats immediatament a la D.F. que determinarà la seva validesa o prioritat.
e) Els plànols han de ser llegits en conjunt amb tots els documents rellevants del projecte, inclosa documentació escrita.
f) Consultar els Plànols de condicions abans de la posada en obra.
g) Prohibida la reproducció o difusió total o parcial de qualsevol document de projecte sense l'autorització expressa de la D.F.
h) Les bases informàtiques dels documents de projecte són propietat intel·lectual de "NADICO".

00	JRZ	CFC	Març 2025
REVISIÓ	AUTOR/A	REVISOR/A	DATA

Cient:
**AJUNTAMENT DE BANYERES
DEL PENEDES**

Projecte:
PROJECTE D'URBANITZACIÓ DEL PAU-10 DE BANYERES DEL PENEDES

Denominació:
Planta Enllumenat

Emplaçament: PAU-10 "EL POET", 43712 BANYERES DEL PENEDES. BAIX PENEDES. TARRAGONA

Us: Urbanització

Nº de plànol:
07.2.1



Nadico
Ingeniería arquitectura consultoría

Expedient: 25-0027


Lot: ---

Revisió: ---

Escala Din A3: 1/1000

Escala Din A1: 1/500

Full 1 de 3

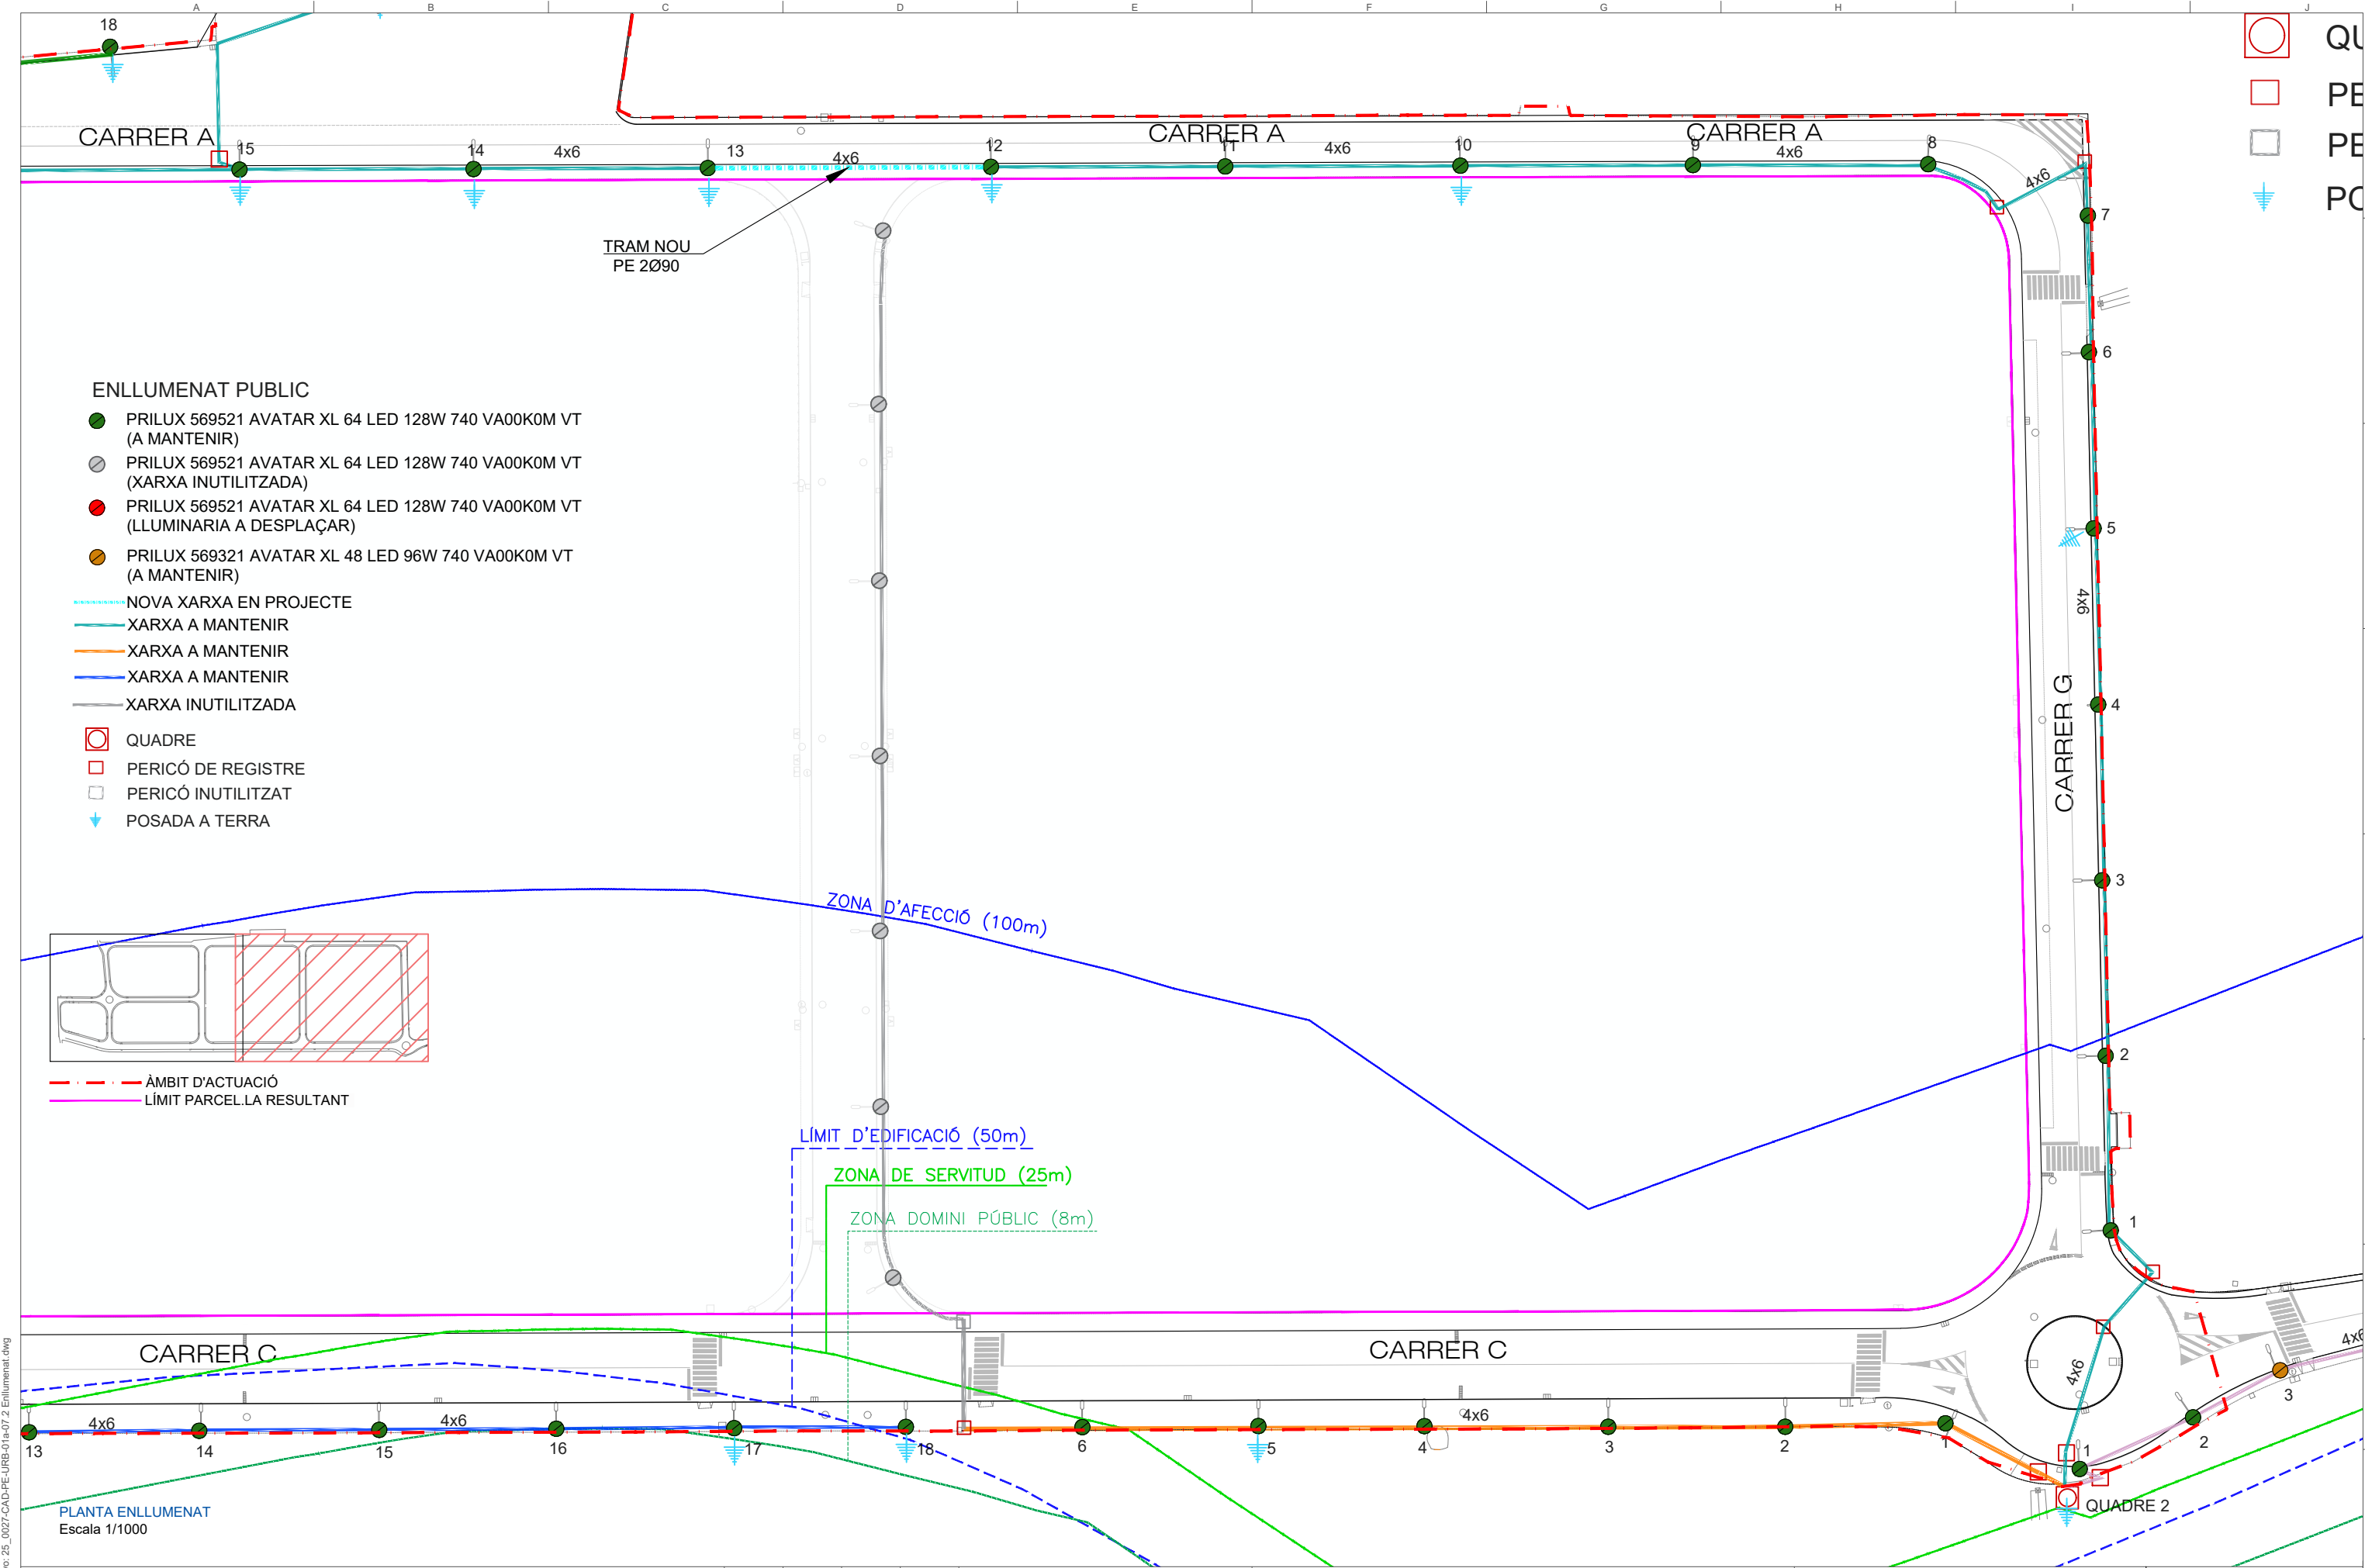

Fecha: 31/11/2025 | Archivo: 25_0027-CAD-PE-URB-01-a-07-2-Enllumenat.dwg

- a) Aquest plànol és propietat de "NADICO". No pot ser utilitzat, ni reproduït totalment o parcialment sense l'autorització expressa de "NADICO".
b) Les cotes escrites tenen més validesa que les mesures dels plànols.
c) Totes les dimensions es comprovaran en obra.
d) Possibles contradiccions entre documents de projecte seran comunicats immediatament a la D.F. que determinarà la seva validesa o prioritat.
e) Els plànols han de ser llegits en conjunt amb tots els documents rellevants del projecte, inclosa documentació escrita.
f) Consultar els Plànols de condicions abans de la posada en obra.
g) Prohibida la reproducció o difusió total o parcial de qualsevol document de projecte sense l'autorització expressa de la D.F.
h) Les bases informàtiques dels documents de projecte són propietat intel·lectual de "NADICO".

00	JRZ	CFC	Març 2025
REVISIÓ	AUTOR/A	REVISOR/A	DATA

Client:
AJUNTAMENT DE BANYERES DEL PENEDES

Projecte:
PROJECTE D'URBANITZACIÓ DEL PAU-10 DE BANYERES DEL PENEDES

Emplaçament: PAU-10 "EL POET", 43712 BANYERES DEL PENEDES. BAIX PENEDES. TARRAGONA
Expedient: 25-0027 Lot: --- Revisió: --- Escala Din A3: 1/1000 Escala Din A1: 1/500


Denominació:
Planta Enllumenat

Us: Urbanització
Full 2 de 3

Nº de plànol:
07.2.2





CANALITZACIÓ SOTA VORERA

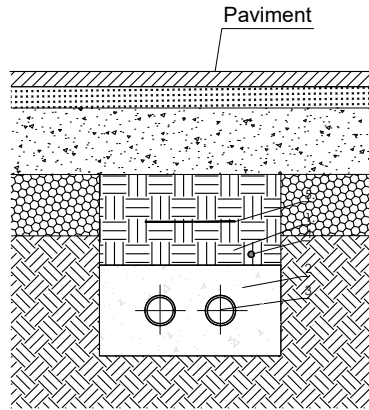

- 1.-Terra compactada al 95%
- 2.-Formigó HM-20/P/20/IIa.
- 3.-2 PE Ø110mm.
- 4.-Cable nu de coure de 35mm².
- 5.-Banda de senyalització.

NOTA: Es col·locarà un nombre de tubs igual al de circuits i un de reserva (una sola línia per cada tub).

DISTÀNCIES ENTRE CONDUCTES DE DIFERENTS SERVEIS (C CREUAMENT/ P PARAL·LEL)																
	MITJA TENSIÓ		BAIXA TENSIÓ		ENLLUMENAT PÚBLIC		GAS ALTA		GAS BAIXA		AIGUA		TELÈFON		SANEJAMENT	
	C	P	C	P	C	P	C	P	C	P	C	P	C	P	C	P
MITJA TENSIÓ	0.25	0.20	0.25	0.25	0.25	0.25	0.20	0.25	0.20	0.25	0.20	0.20	0.20	0.22	0.20	0.30
BAIXA TENSIÓ	0.25	0.20	0.25	0.25	0.25	0.25	0.20	0.25	0.20	0.25	0.20	0.20	0.20	0.22	0.20	0.30
ENLLUMENAT PÚBLIC	0.25	0.20	0.25	0.25	0.25	0.25	0.20	0.25	0.20	0.25	0.20	0.20	0.20	0.22	0.20	0.30
GAS ALTA	0.20	0.40	0.20	0.40	0.20	0.40	0.20	0.40	0.20	0.40	0.20	0.40	0.20	0.40	0.20	0.40
GAS MITJA	0.10	0.20	0.10	0.20	0.10	0.20	0.10	0.20	0.10	0.20	0.10	0.20	0.10	0.20	0.10	0.20
AIGUA	0.10	0.20	0.10	0.20	0.10	0.20	0.10	0.20	0.10	0.20	0.10	0.20	0.10	0.20	0.10	0.20
TELÈFON	0.25	0.25	0.25	0.25	0.25	0.25	0.30	0.30	0.30	0.30	0.30	0.30			0.30	0.30
SANEJAMENT	0.20	0.30	0.20	0.30	0.20	0.30	0.20	0.30	0.20	0.30	0.20	0.30	0.20	0.30	0.20	0.30
PROFUNDITAT MÍNIMA	0.80		0.80		0.80		0.80		0.60		0.80		0.80		1.00	
MIDES EN METRES																

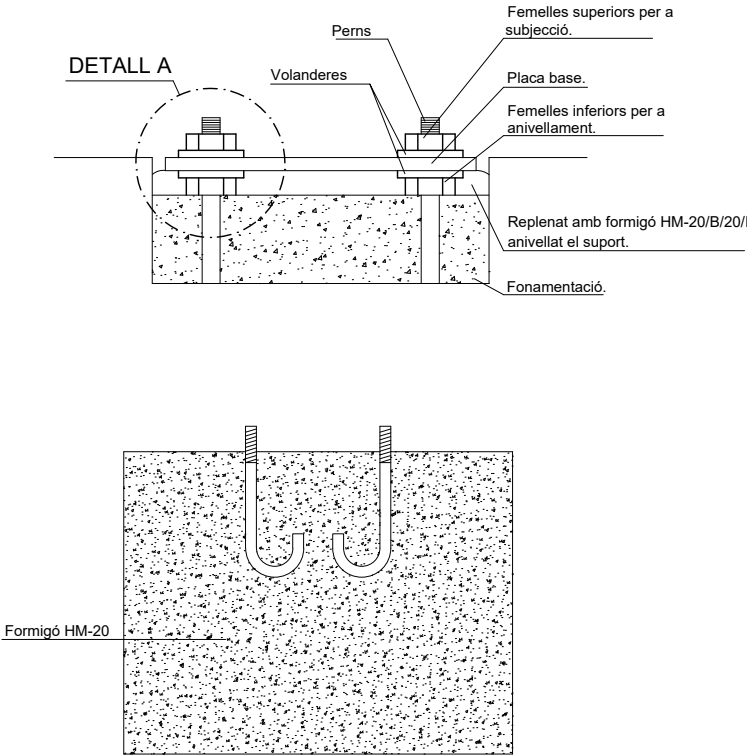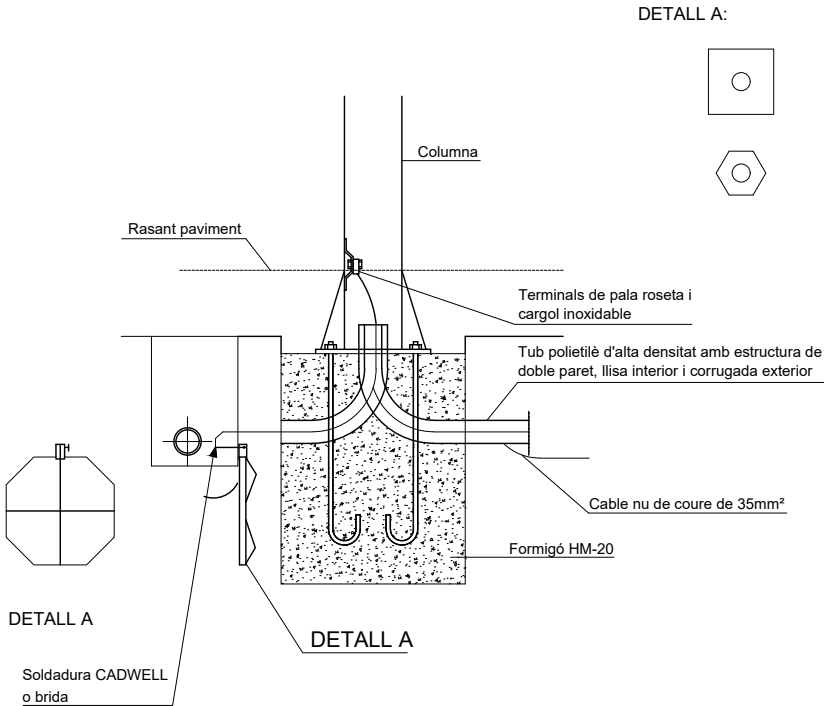


FONAMENTACIÓ				
Alçada Bàculs o Columnes	4.50 - 6.00 m	7.50 - 9.00 m	10.00 - 11.00 - 12.00 m	13.00 - 14.00 - 15.00 m
Dimensions excavació	600x600x800	800x800x1000	800x800x1200	1000x1000x1500
Dimensions massís formigó	600x600x600	800x800x800	800x800x1000	1000x1000x1300
Volum excavació	0.288 m³	0.640 m³	0.768 m³	1.5 m³
Volum massís formigó	0.216 m³	0.512 m³	0.640 m³	1.3 m³
Perns	4x20x500	4x22x600	4x24x800	4x27x100

DETALLS ENLLUMENAT
Escala 1/20

CLAVEGUERAM

- PROTECCIO DE FORMIGÓ
- XARXA PVC ø 315
- XARXA PVC ø 400
- POU DE REGISTRE
- ÀMBIT D'ACTUACIÓ
- LÍMIT PARCEL·LA RESULTANT

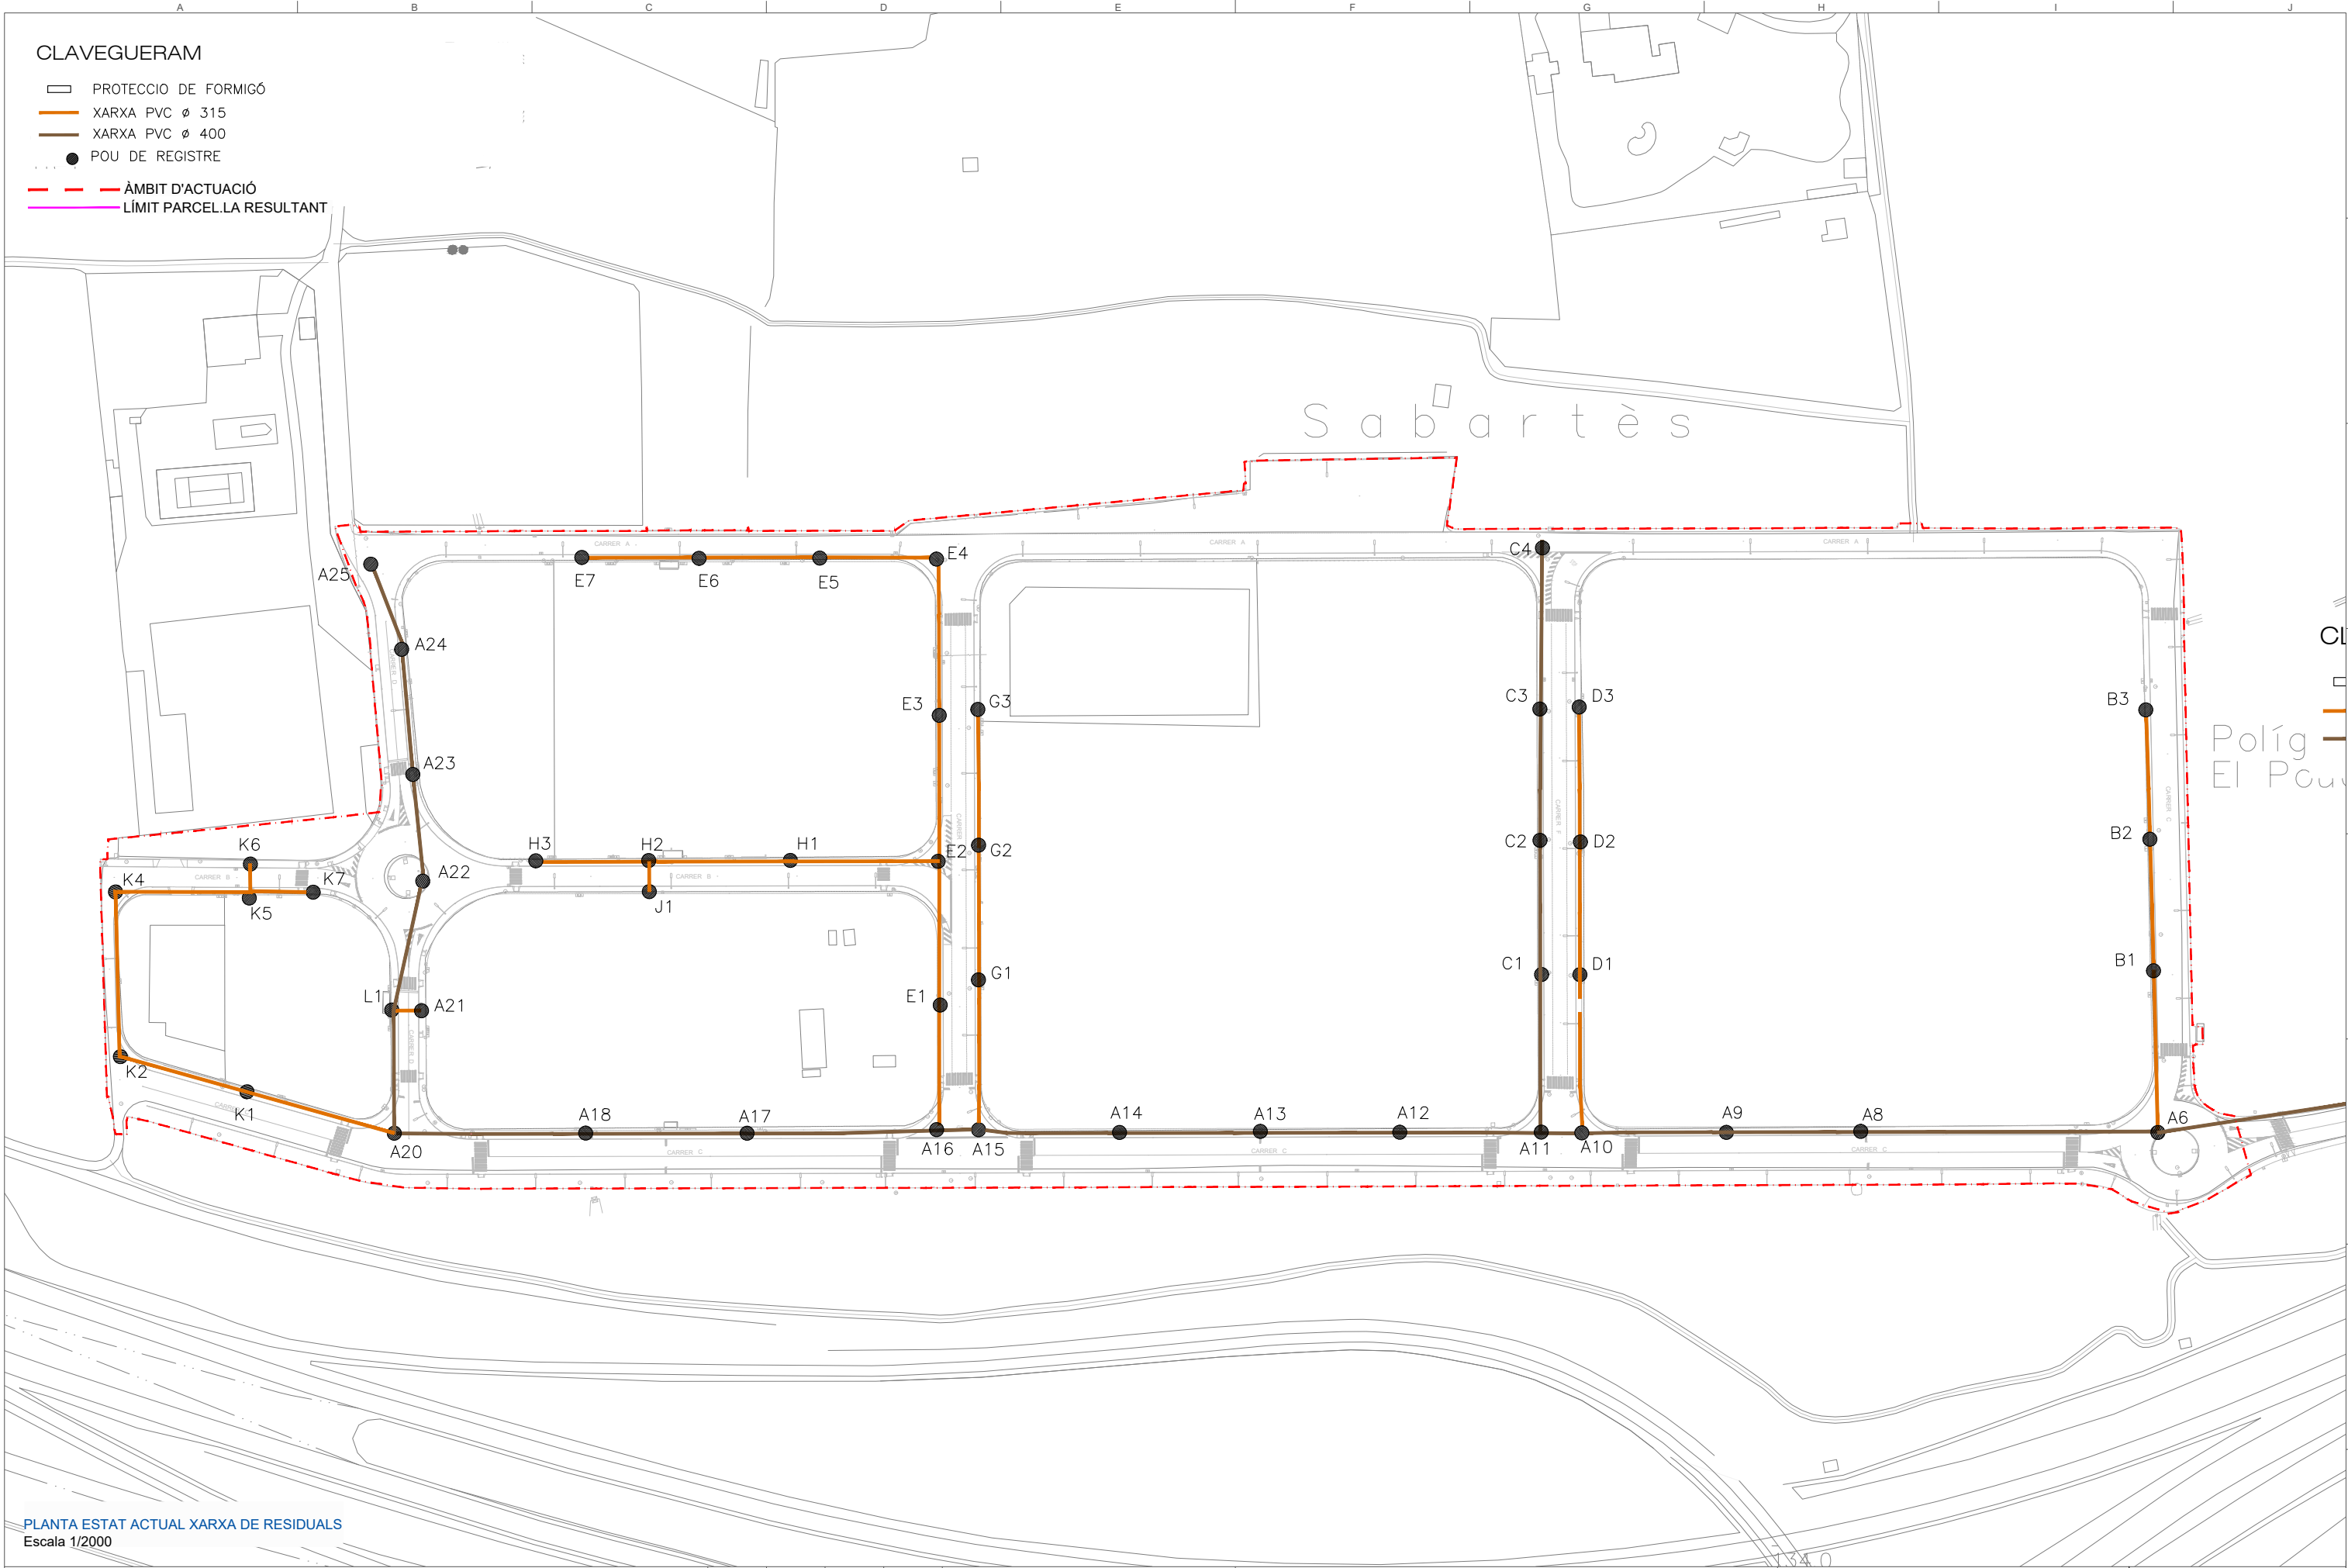

PLANTA ESTAT ACTUAL XARXA DE RESIDUALS
Escala 1/2000

- a) Aquest plànol és propietat de "NADICO". No pot ser utilitzat, ni reproduït totalment o parcialment sense l'autorització expressa de "NADICO".
- b) Les cotes escrites tenen més validesa que les mesures dels plànols.
- c) Totes les dimensions es comprovaran en obra.
- d) Possibles contradiccions entre documents de projecte seran comunicats immediatament a la D.F. que determinarà la seva validesa o prioritat.
- e) Els plànols han de ser llegits en conjunt amb tots els documents rellevants del projecte, inclosa documentació escrita.
- f) Consultar els Plànols de condicions abans de la posada en obra.
- g) Prohibida la reproducció o difusió total o parcial de qualsevol document de projecte sense l'autorització expressa de la D.F.
- h) Les bases informàtiques dels documents de projecte són propietat intel·lectual de "NADICO".

00	JRZ	CFC	Març 2025
REVISIÓ	AUTOR/A	REVISOR/A	DATA

Cient:
AJUNTAMENT DE BANYERES
DEL PENEDES

Projecte:
PROJECTE D'URBANITZACIÓ DEL PAU-10 DE BANYERES DEL PENEDES

Emplaçament: PAU-10 "EL POET", 43712 BANYERES DEL PENEDES. BAIX PENEDES. TARRAGONA

Expedient: 25-0027 Lot: --- Revisió: --- Escala Din A3: 1/2000 Escala Din A1: 1/1000


Denominació:
Estat actual Xarxa de Residuals

Us: Urbanització

Nº de plànol:
08.1

Full 1 de 1




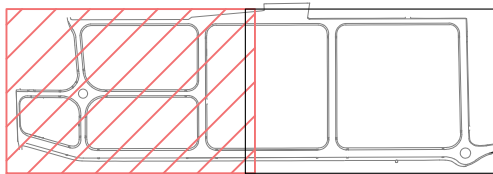

--- ÀMBIT D'ACTUACIÓ
--- LÍMIT PARCEL·LA RESULTANT

XARXA DE RESIDUALS

- XARXA PVC Ø 315 MANTENIR
- XARXA PVC Ø 400 MANTENIR
- XARXA PVC ANUL·LAR

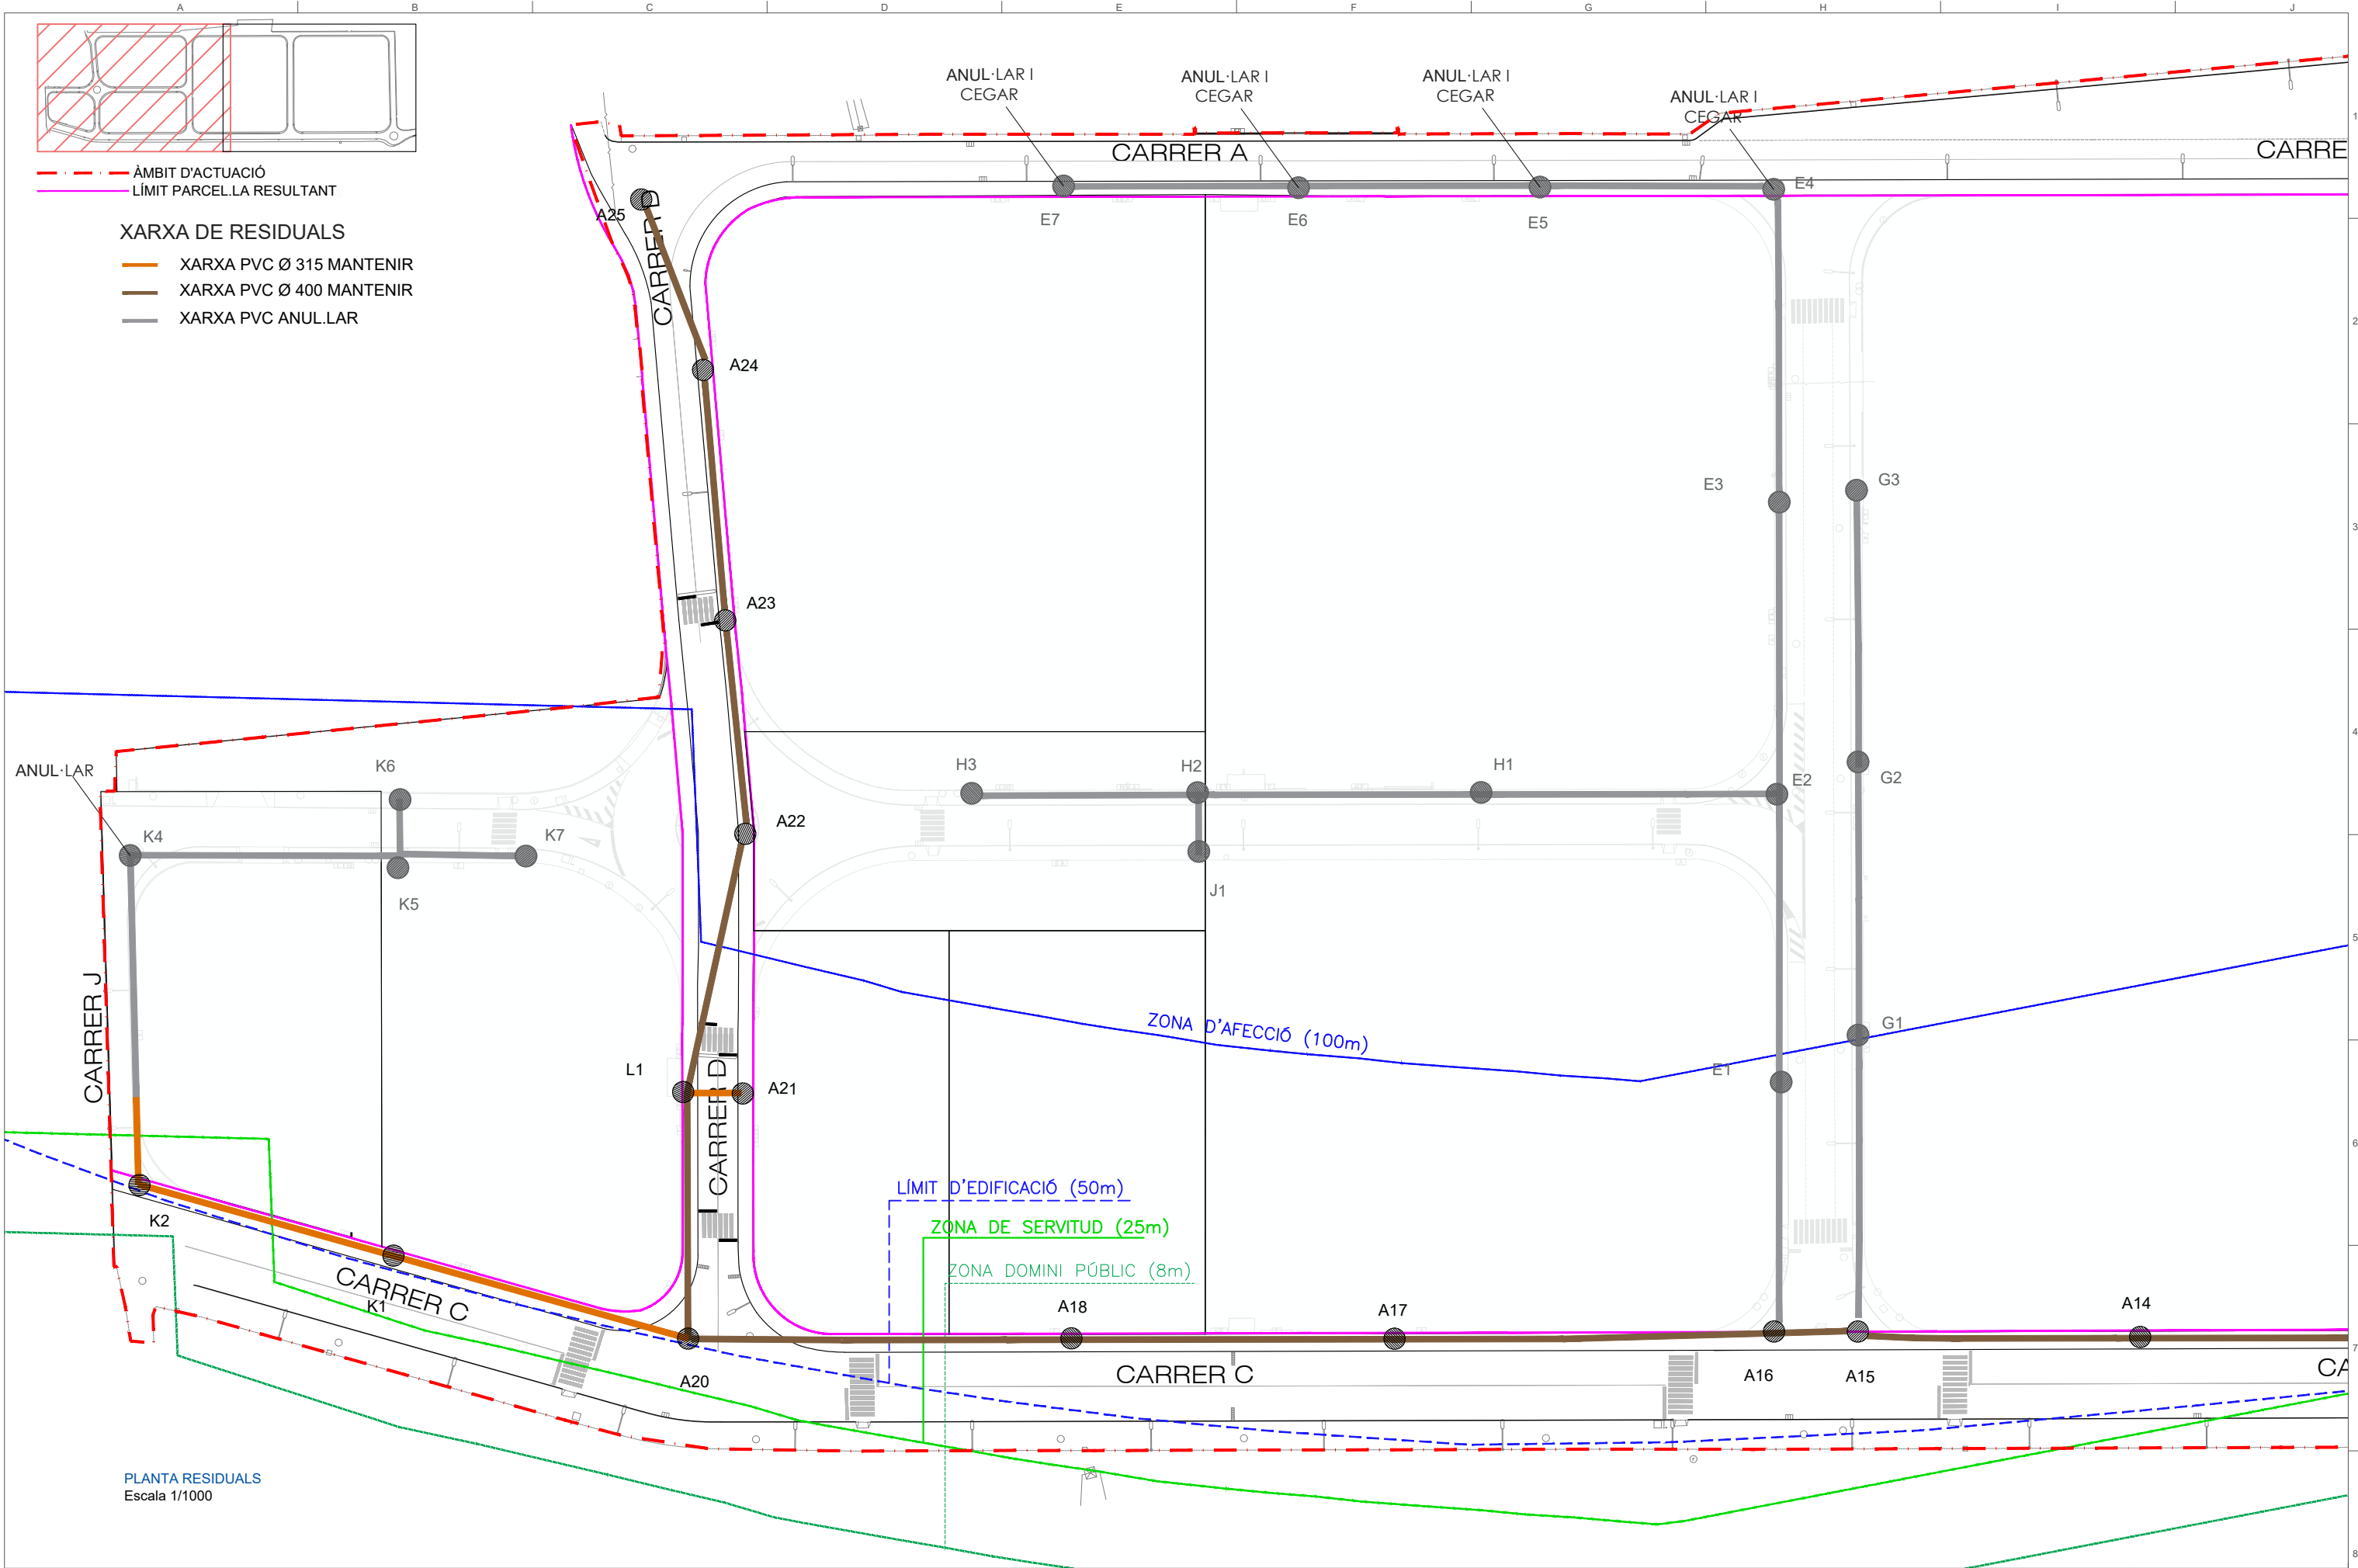

PLANTA RESIDUALS
Escala 1/1000

- a) Aquest plànol és propietat de "NADICO". No pot ser utilitzat, ni reproduït totalment o parcialment sense l'autorització expressa de "NADICO".
b) Les cotes escrites tenen més validesa que les mesures dels plànols.
c) Totes les dimensions es comprovaran en obra.
d) Possibles contradiccions entre documents de projecte seran comunicats immediatament a la D.F. que determinarà la seva validesa o prioritat.
e) Els plànols han de ser llegits en conjunt amb tots els documents rellevants del projecte, inclosa documentació escrita.
f) Consultar els Plànols de condicions abans de la posada en obra.
g) Prohibida la reproducció o difusió total o parcial de qualsevol document de projecte sense l'autorització expressa de la D.F.
h) Les bases informàtiques dels documents de projecte són propietat intel·lectual de "NADICO".

00	JRZ	CFC	Març 2025
REVISIÓ	AUTOR/A	REVISOR/A	DATA

Client:
AJUNTAMENT DE BANYERES DEL PENEDES

Projecte:
PROJECTE D'URBANITZACIÓ DEL PAU-10 DE BANYERES DEL PENEDES

Denominació:
Planta Residuals

Emplaçament: PAU-10 "EL POET", 43712 BANYERES DEL PENEDES. BAIX PENEDES. TARRAGONA

Us: Urbanització

Nº de plànol:
08.2.1



Nadico
Ingeniería arquitectura consultoría

Expedient: 25-0027


Lot: ---

Revisió: ---

Escala Din A3: 1/1000

Escala Din A1: 1/500

Full 1 de 4

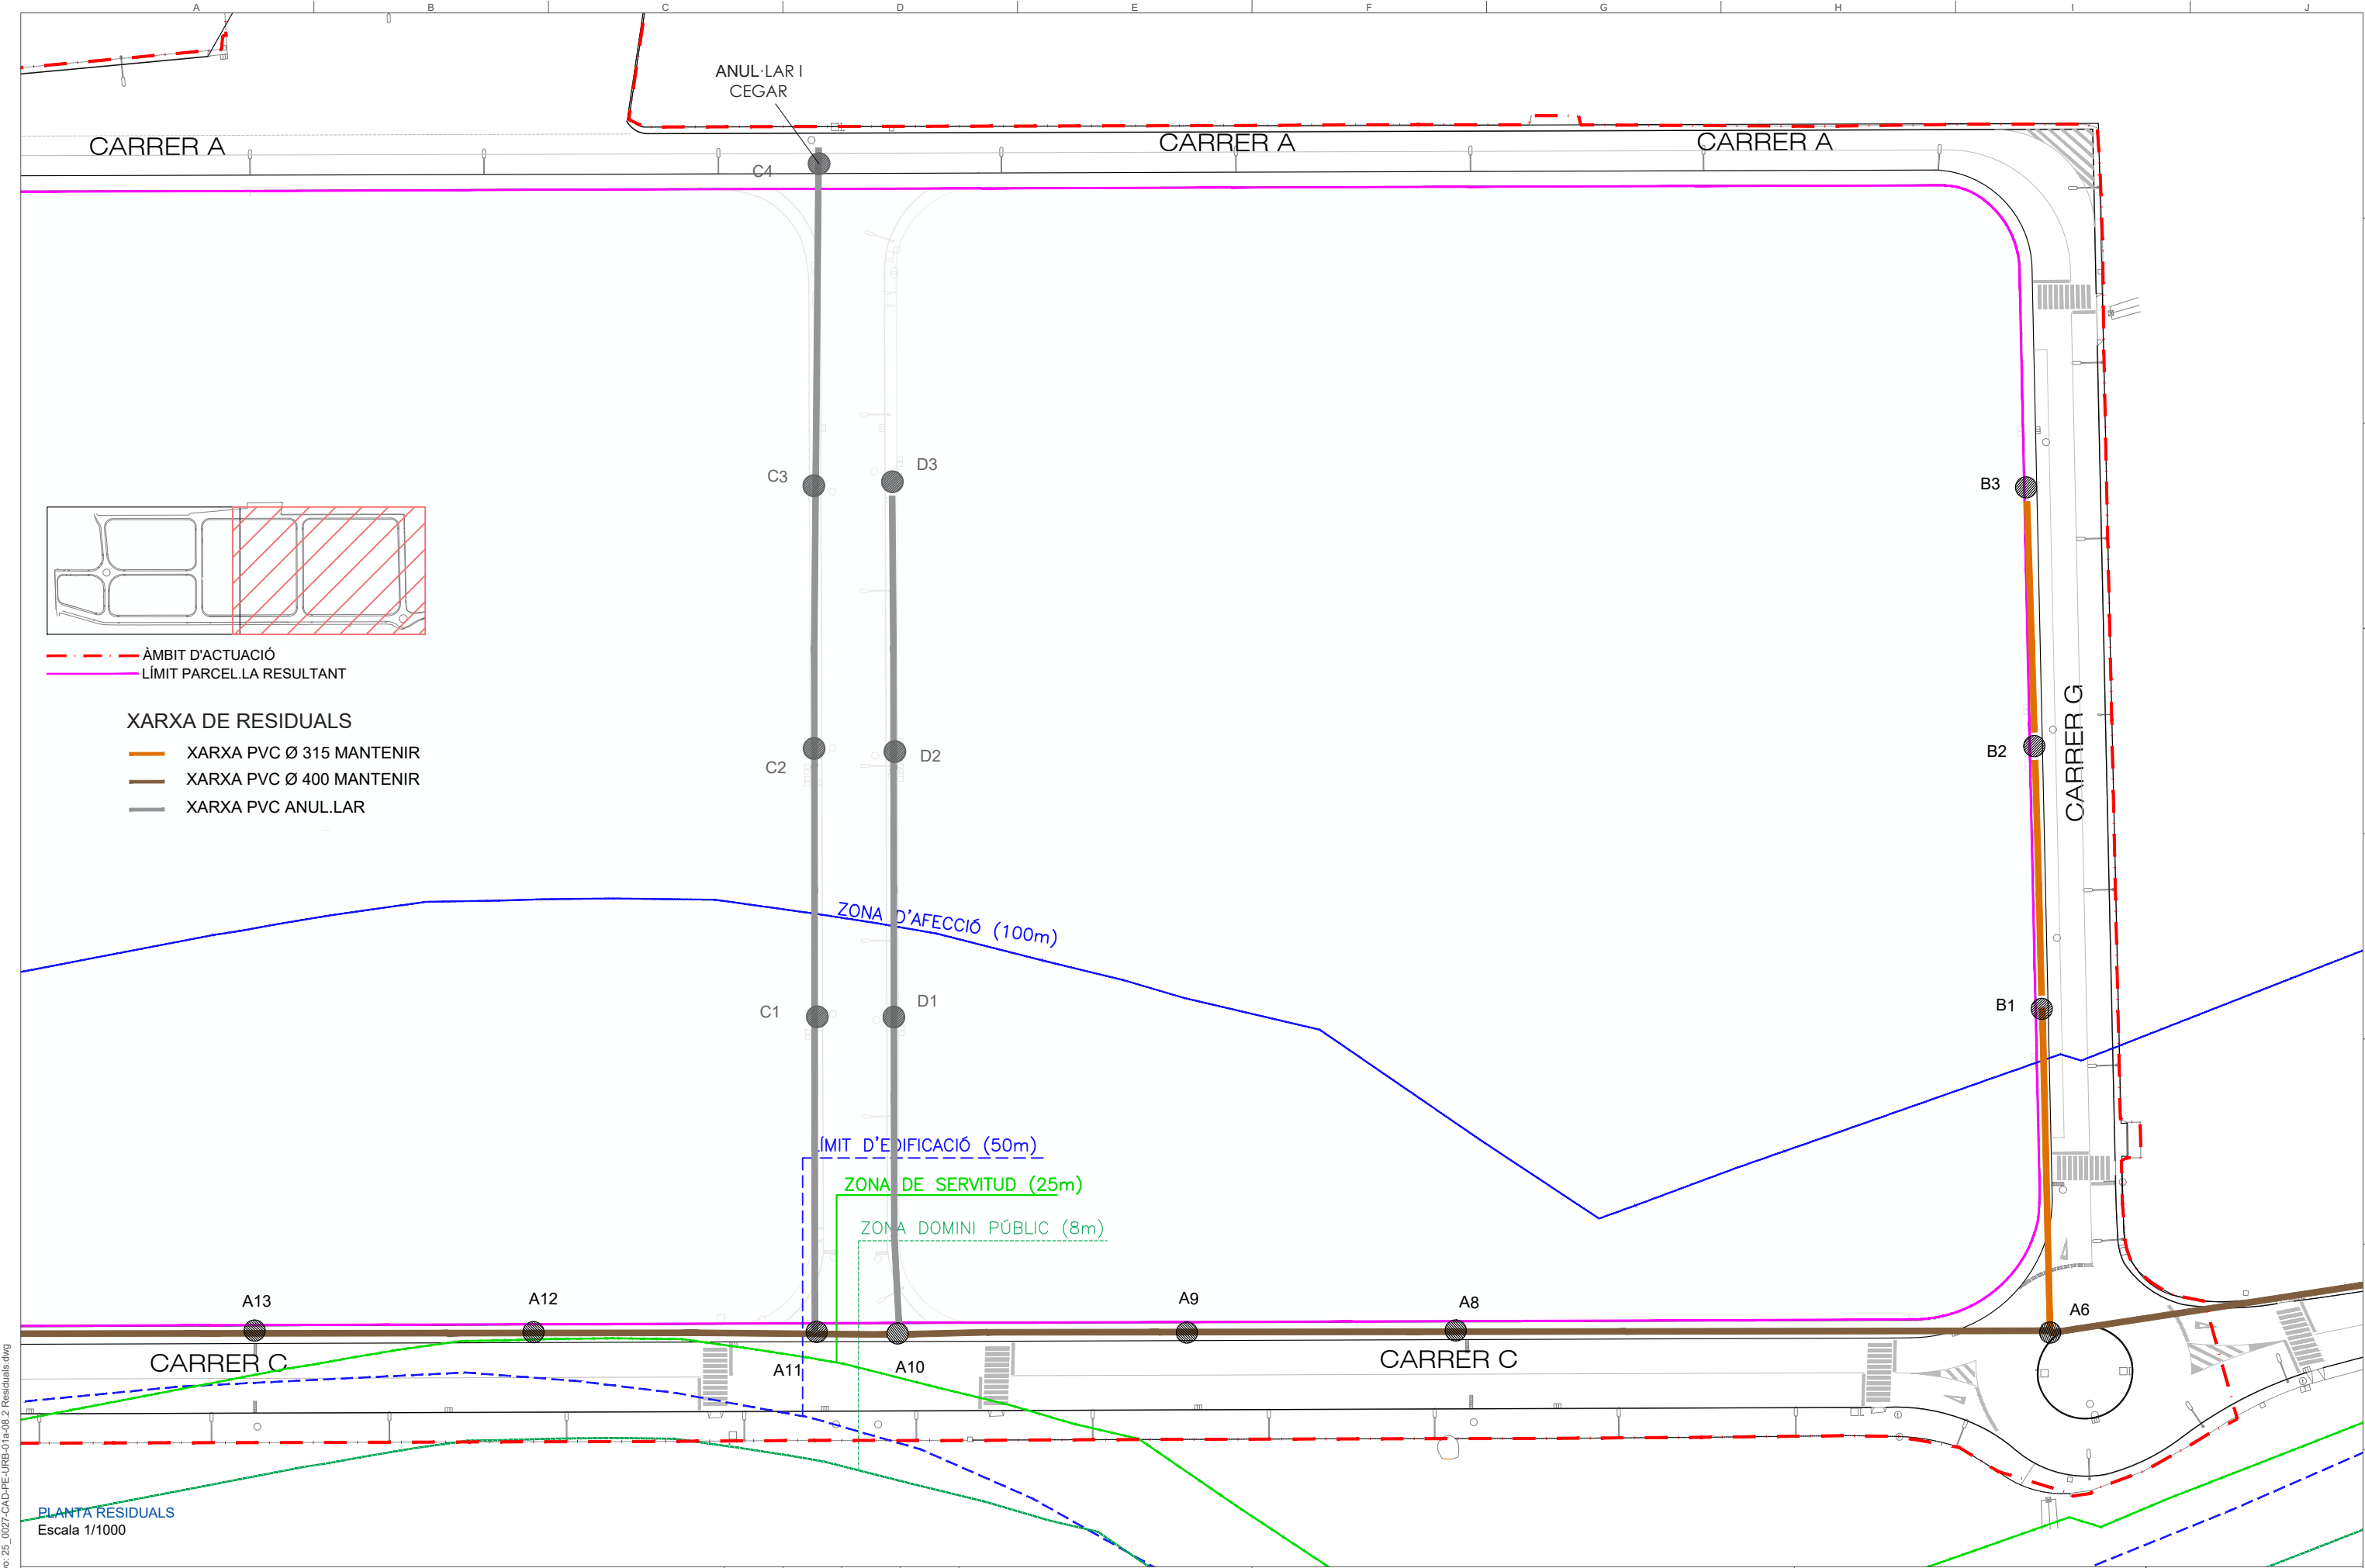

Fecha: 2/28/2025 | Archivo: 25_0027-CAD-PE-URB-01-a-08-2-Residuals.dwg

- a) Aquest plànol és propietat de "NADICO". No pot ser utilitzat, ni reproduït totalment o parcialment sense l'autorització expressa de "NADICO".
b) Les cotes escrites tenen més validesa que les mesures dels plànols.
c) Totes les dimensions es comprovaran en obra.
d) Possibles contradiccions entre documents de projecte seran comunicats immediatament a la D.F. que determinarà la seva validesa o prioritat.
e) Els plànols han de ser llegits en conjunt amb tots els documents rellevants del projecte, inclosa documentació escrita.
f) Consultar els Plànols de condicions abans de la posada en obra.
g) Prohibida la reproducció o difusió total o parcial de qualsevol document de projecte sense l'autorització expressa de la D.F.
h) Les bases informàtiques dels documents de projecte són propietat intel·lectual de "NADICO".

00	JRZ	CFC	Març 2025
REVISIÓ	AUTOR/A	REVISOR/A	DATA

Client:
AJUNTAMENT DE BANYERES DEL PENEDES

Projecte:
PROJECTE D'URBANITZACIÓ DEL PAU-10 DE BANYERES DEL PENEDES

Emplaçament: PAU-10 "EL POET", 43712 BANYERES DEL PENEDES. BAIX PENEDES. TARRAGONA
Expedient: 25-0027 Lot: --- Revisió: --- Escala Din A3: 1/1000 Escala Din A1: 1/500

Denominació:
Planta Residuals

Us: Urbanització
Full 2 de 4

Nº de plànol:
08.2.2





PLUVIALS

- REIXA INTERCEPTORA
- XARXA PVC Ø 315
- XARXA PVC Ø 400/600
- XARXA FORMIGÓ Ø 800/1000
- POU DE REGISTRE
- POU DE REGISTRE AMB ESCOMESA
- EMBORNAL

ÀMBIT D'ACTUACIÓ

LÍMIT PARCEL·LA RESULTANT

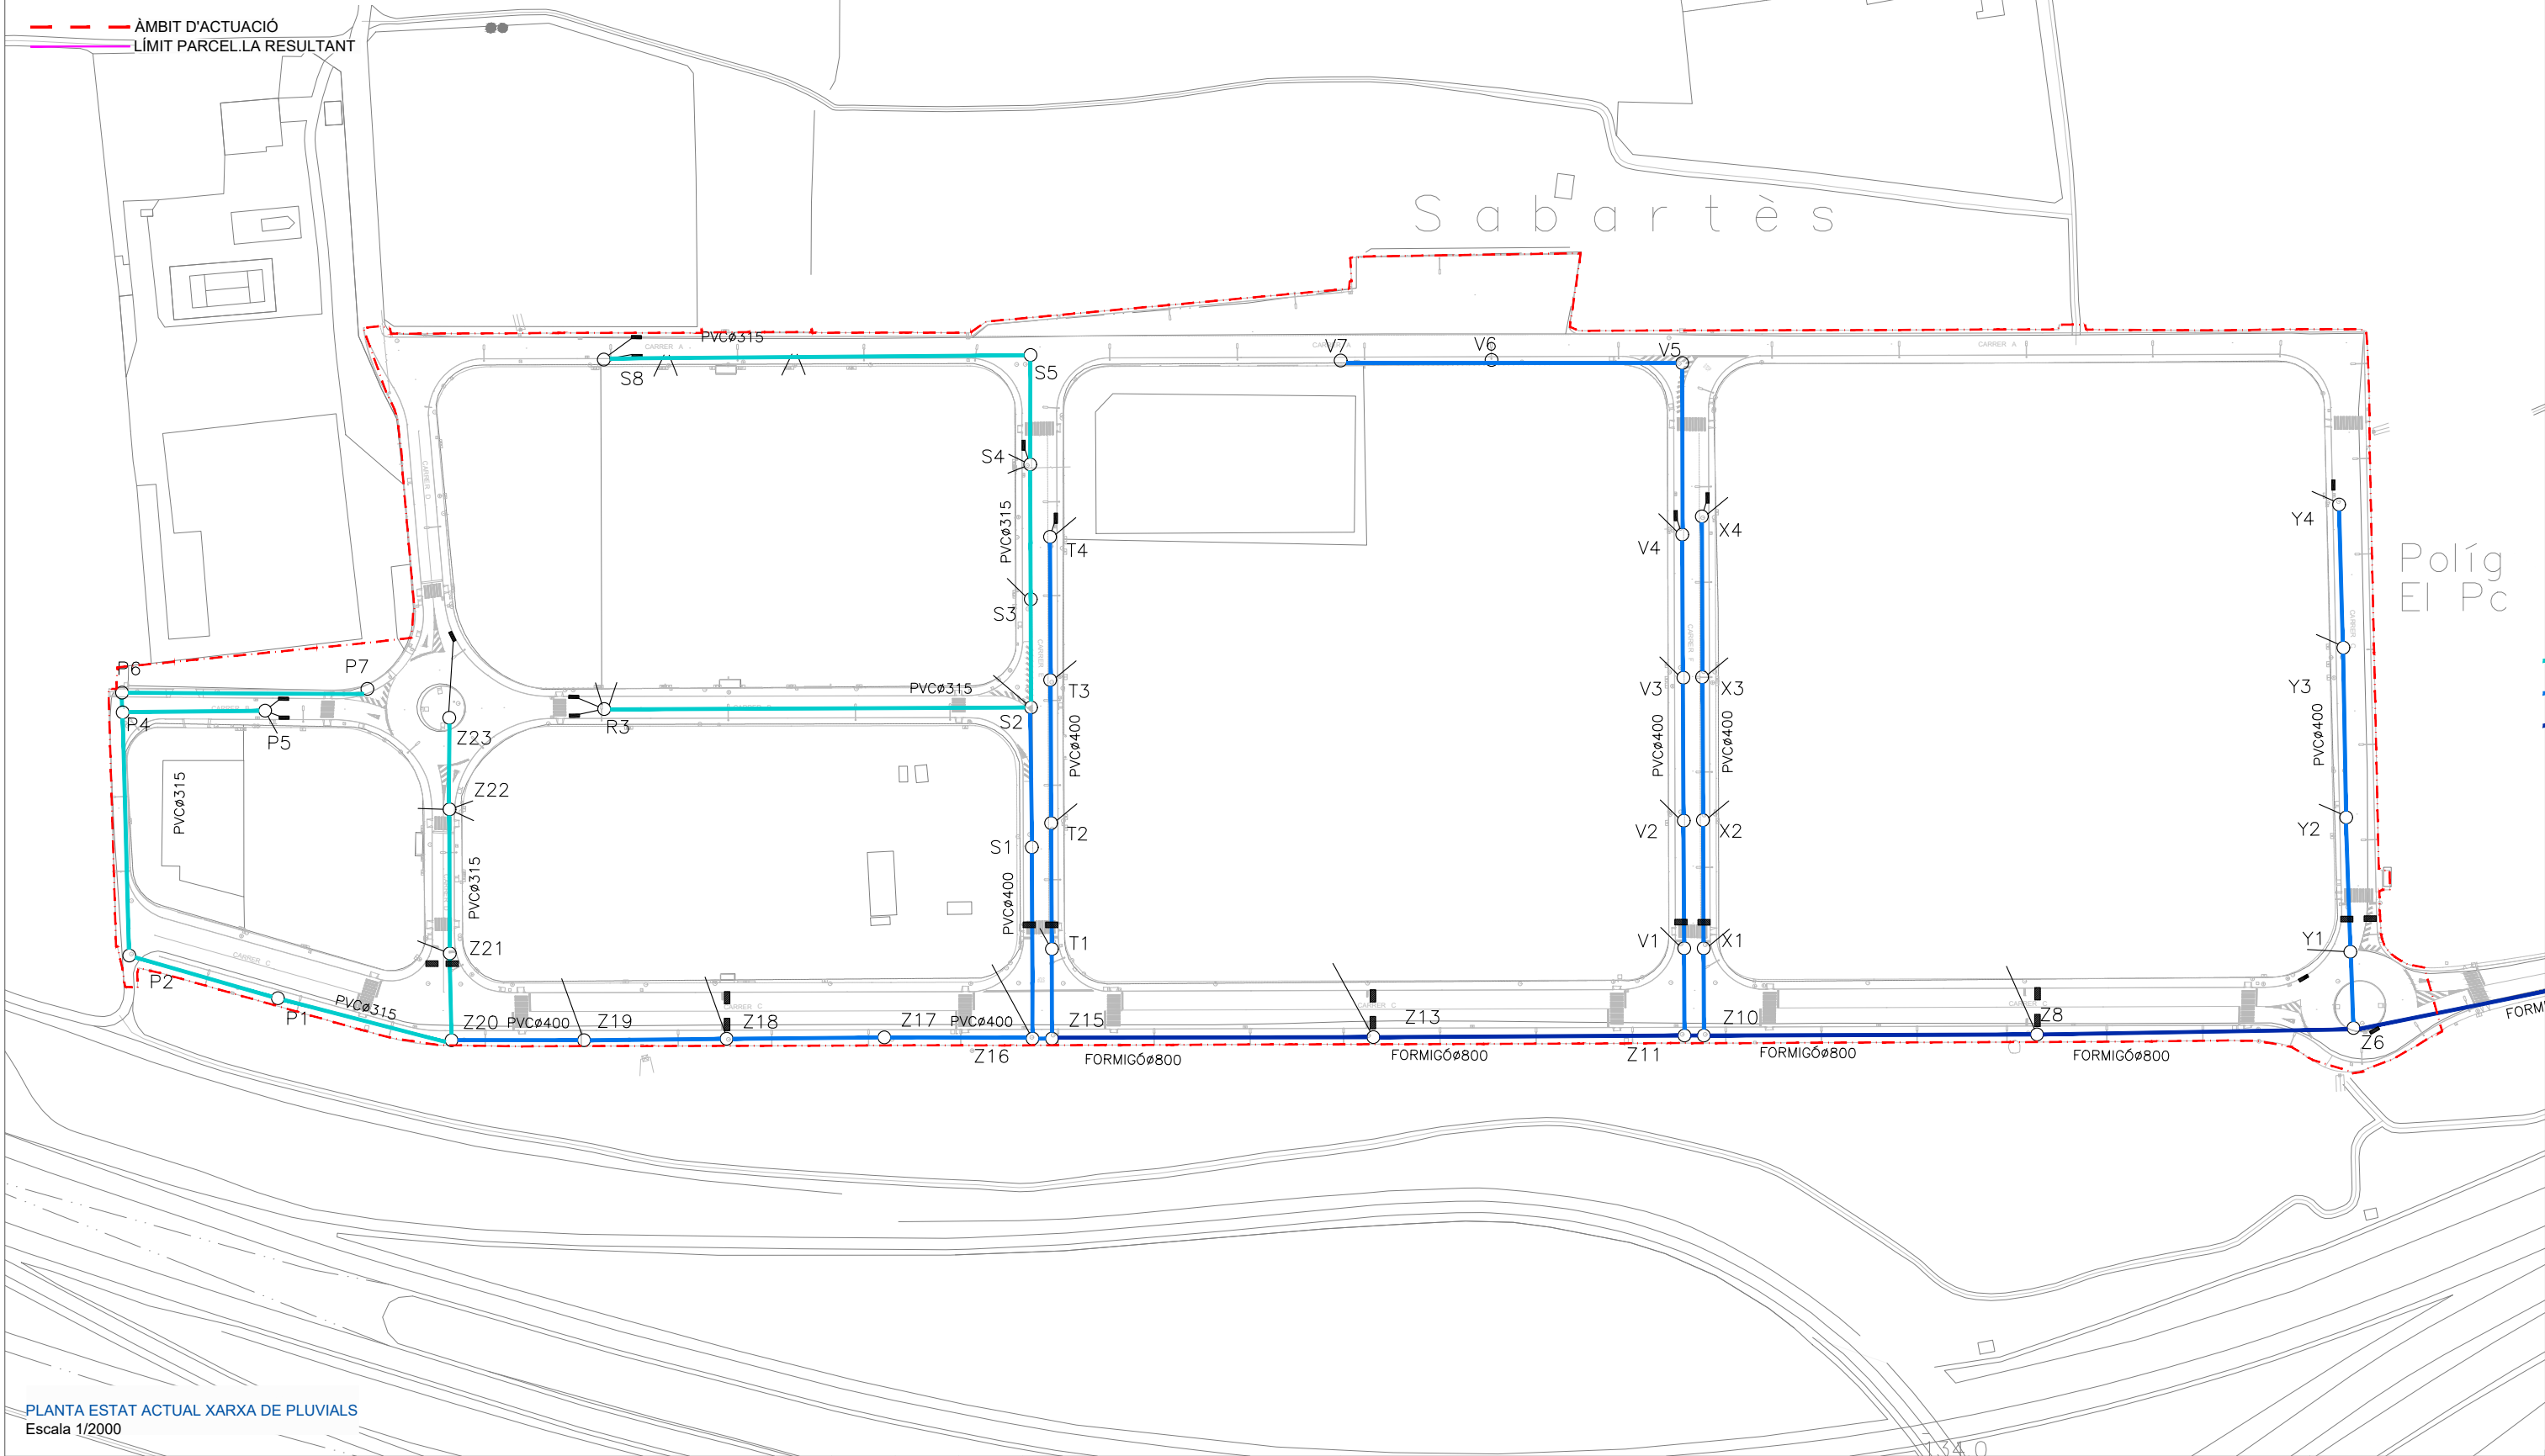

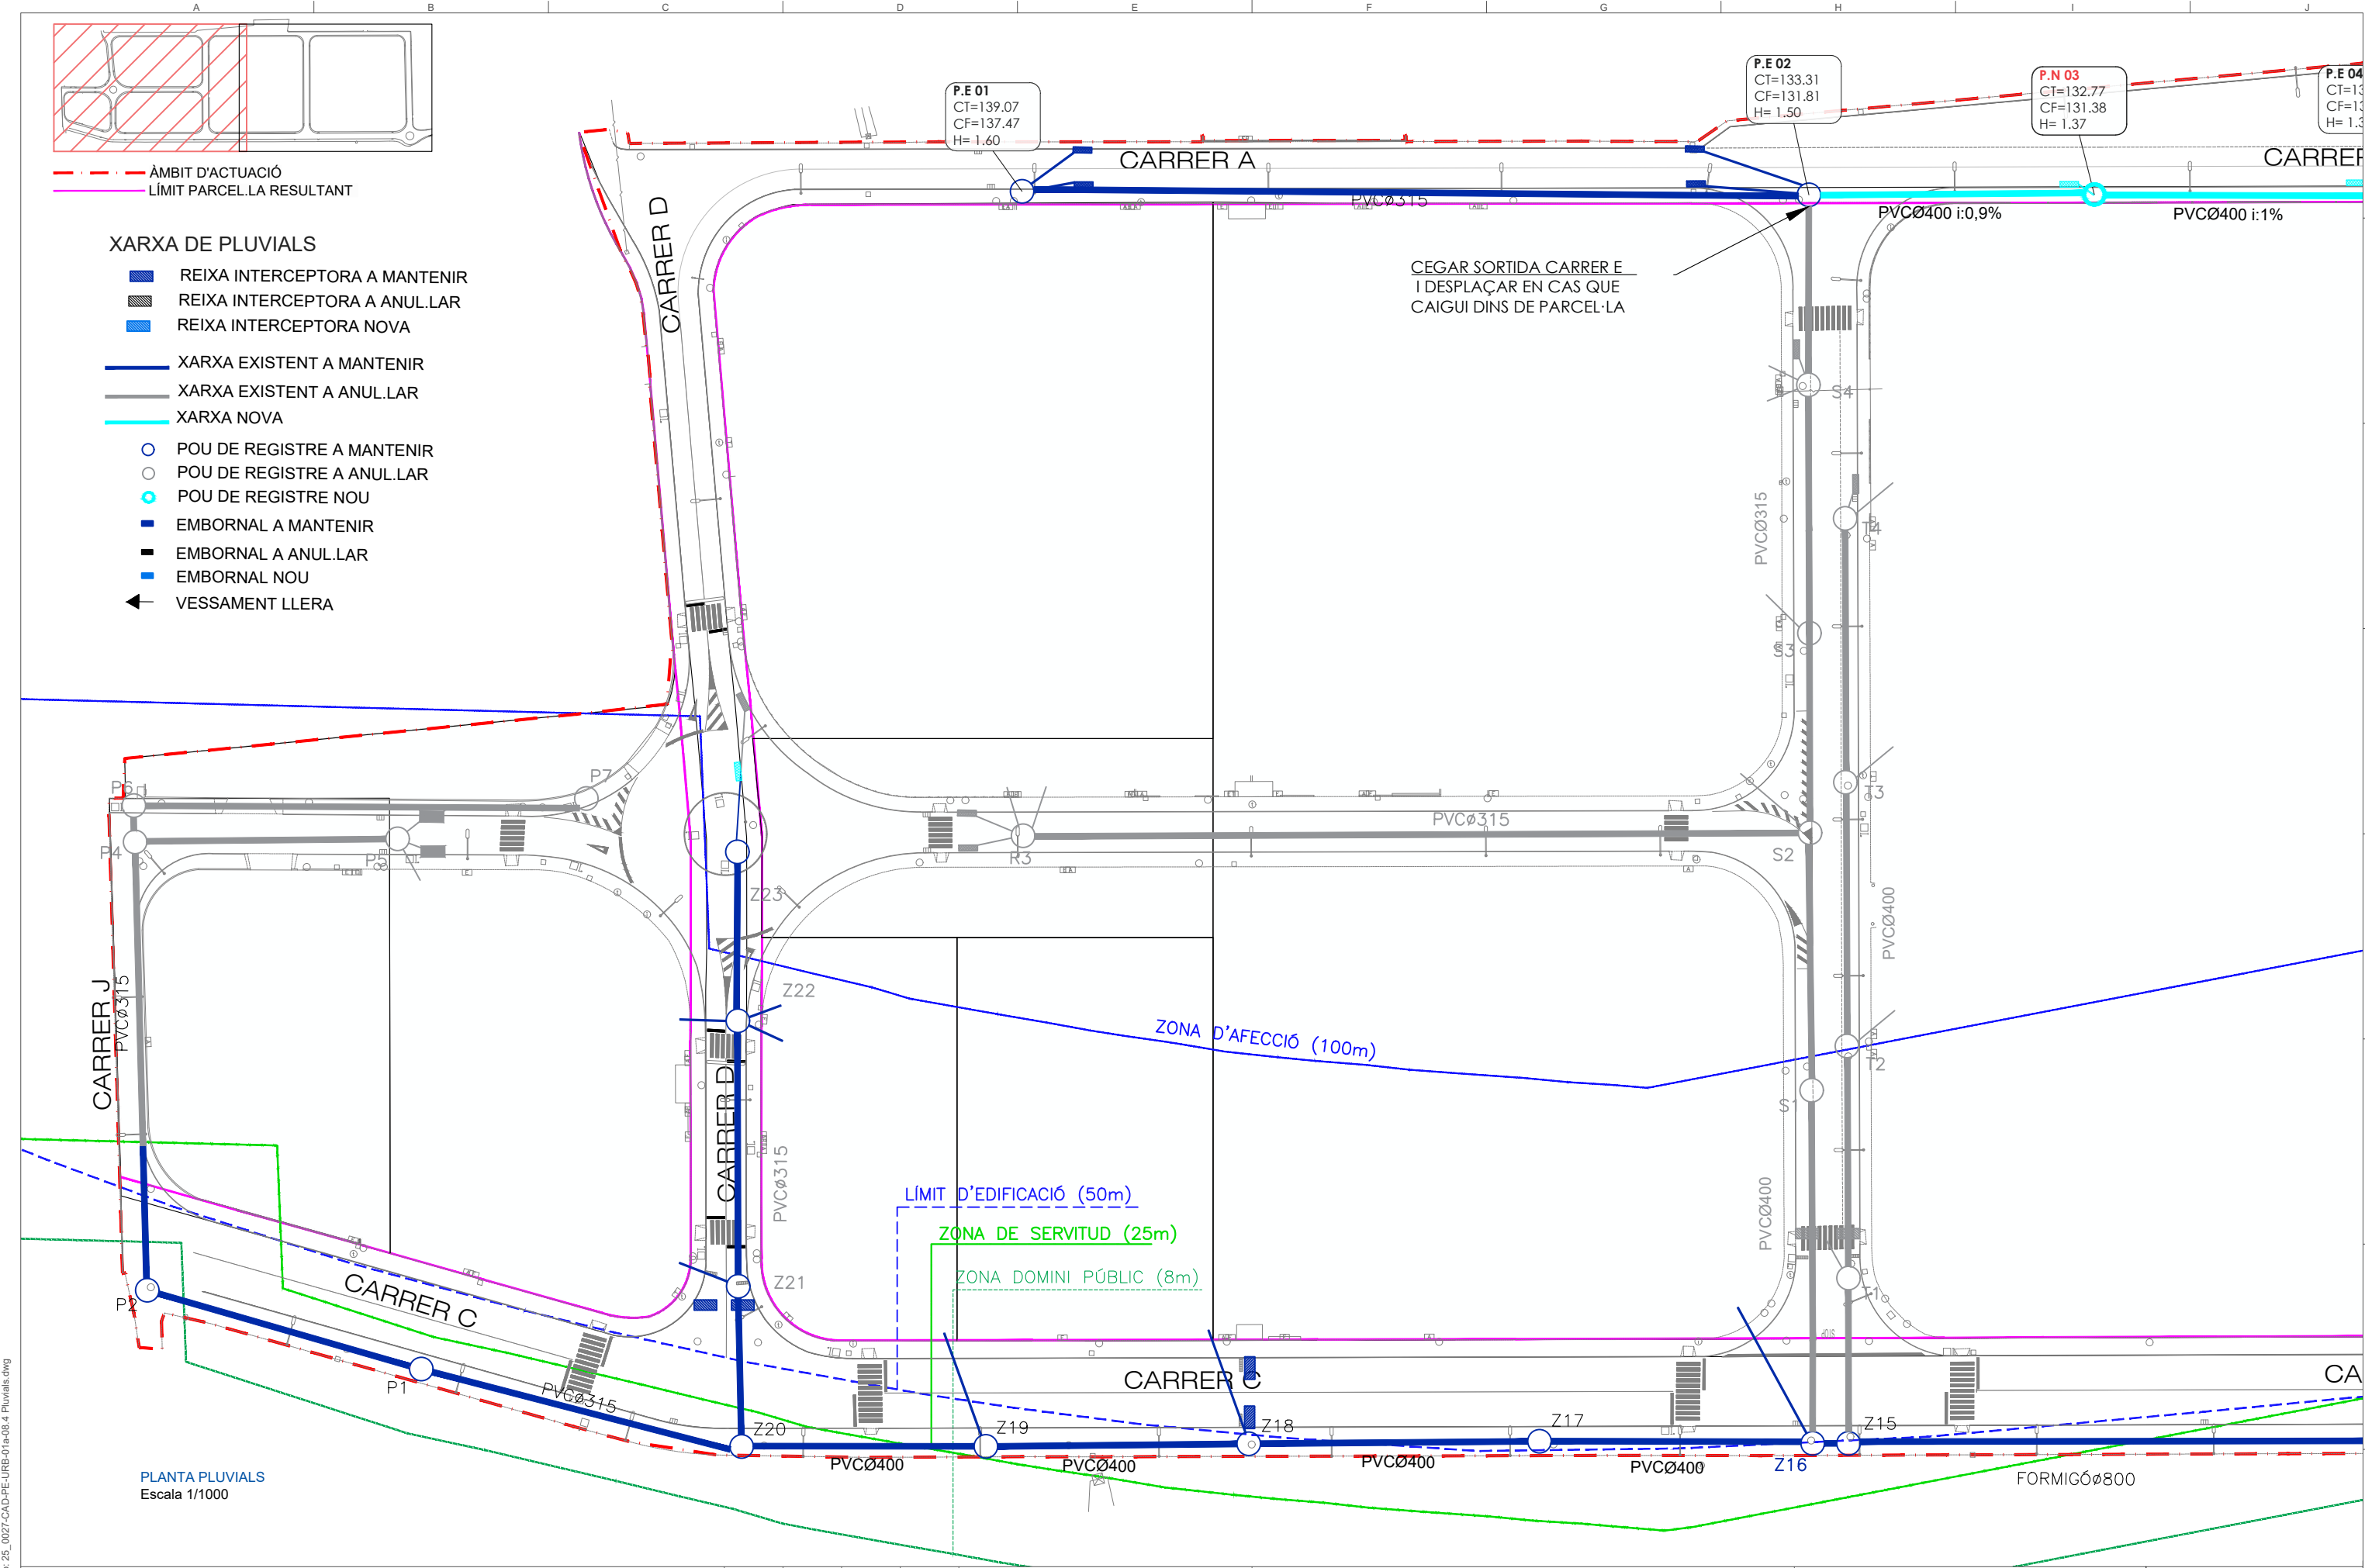

Fecha: 30/03/2025 | Archivo: 25_0027 CAD-PE-URB-01a-08.4 Pluvials.dwg

- a) Aquest plànol és propietat de "NADICO". No pot ser utilitzat, ni reproduït totalment o parcialment sense l'autorització expressa de "NADICO".
b) Les cotes escrites tenen més validesa que les mesures dels plànols.
c) Totes les dimensions es comprovaran en obra.
d) Possibles contradiccions entre documents de projecte seran comunicats immediatament a la D.F. que determinarà la seva validesa o prioritat.
e) Els plànols han de ser llegits en conjunt amb tots els documents rellevants del projecte, inclosa documentació escrita.
f) Consultar els Plànols de condicions abans de la posada en obra.
g) Prohibida la reproducció o difusió total o parcial de qualsevol document de projecte sense l'autorització expressa de la D.F.
h) Les bases informàtiques dels documents de projecte són propietat intel·lectual de "NADICO".

00	JRZ	CFC	Març 2025
REVISIÓ	AUTOR/A	REVISOR/A	DATA

Client:
AJUNTAMENT DE BANYERES DEL PENEDES

Projecte:
PROJECTE D'URBANITZACIÓ DEL PAU-10 DE BANYERES DEL PENEDES


Emplaçament: PAU-10 "EL POET", 43712 BANYERES DEL PENEDES. BAIX PENEDES. TARRAGONA
Expedient: 25-0027 Lot: --- Revisió: --- Escala Din A3: 1/1000 Escala Din A1: 1/500

Denominació:
Planta Pluvials

Us: Urbanització
Full 1 de 4

Nº de plànol:
08.4.1



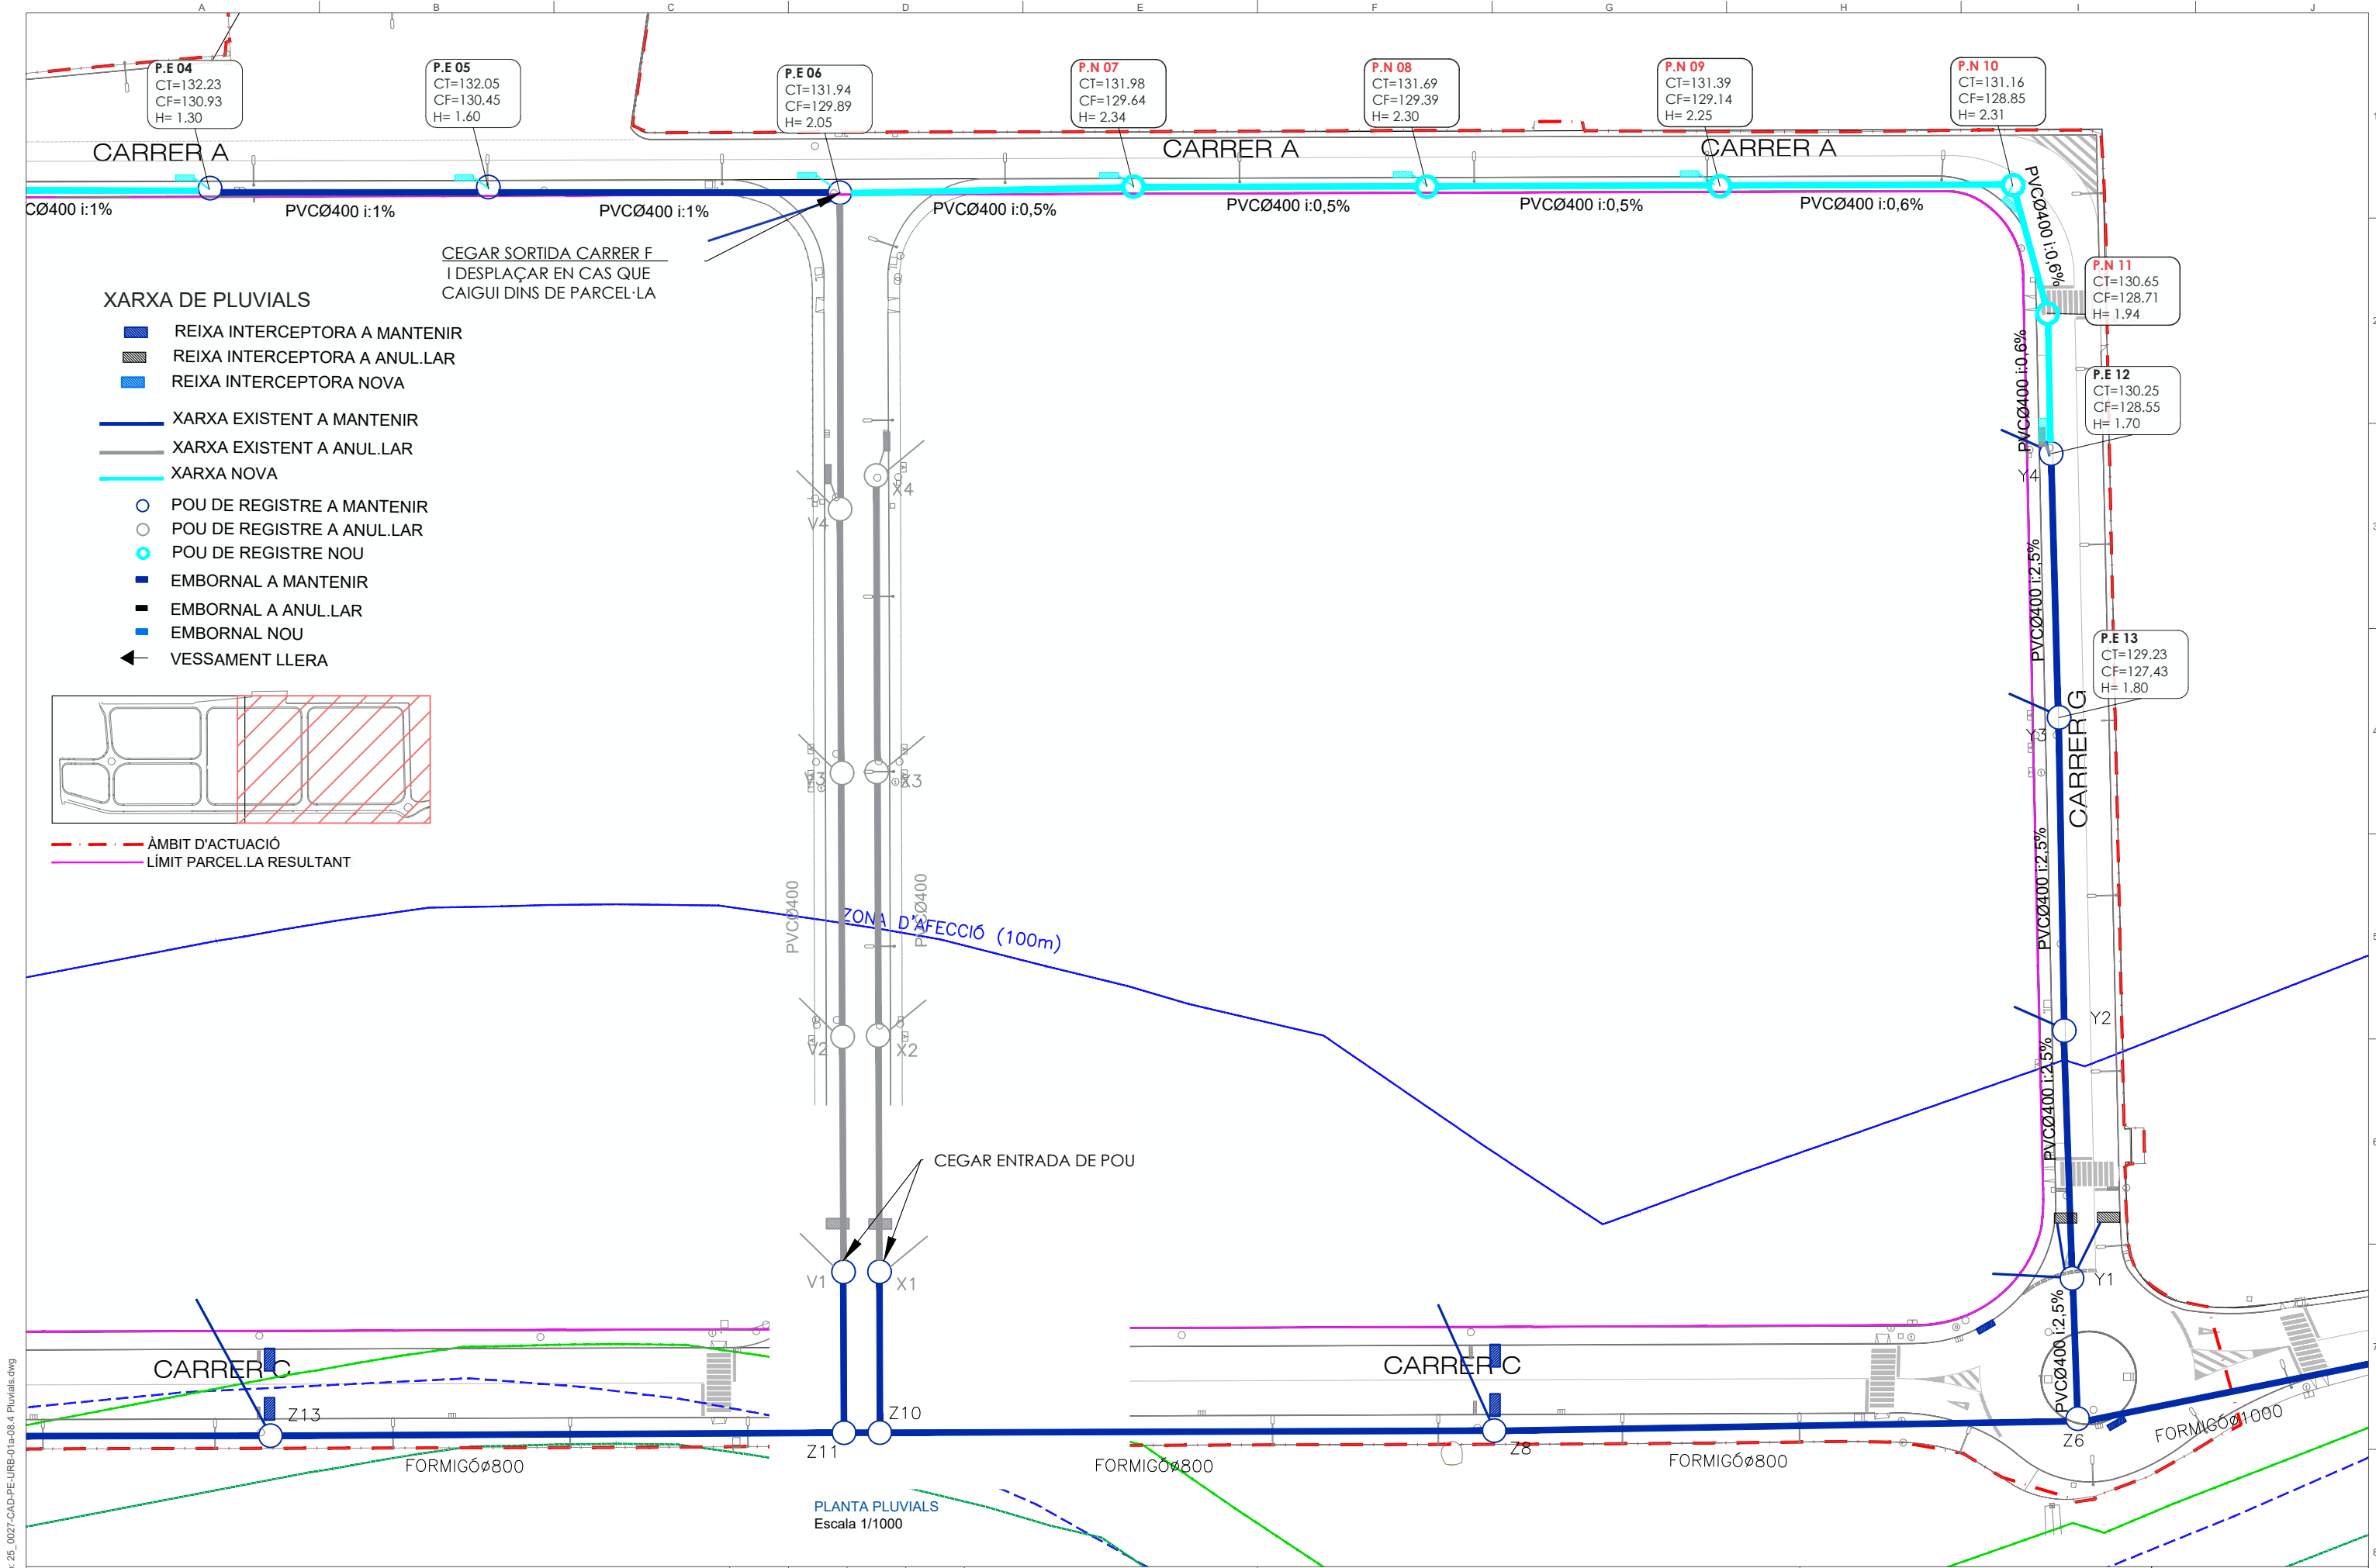

Fecha: 30/03/2025 | Archivo: 25_0027-CAD-PE-URB-01a-08.4-Pluvials.dwg

a)	Aquest plànol és propietat de "NADICO". No pot ser utilitzat, ni reproduït totalment o parcialment sense l'autorització expressa de "NADICO".
b)	Les cotes escrites tenen més validesa que les mesures dels plànols.
c)	Totes les dimensions es comprovaran en obra.
d)	Possibles contradiccions entre documents de projecte seran comunicats immediatament a la D.F. que determinarà la seva validesa o prioritat.
e)	Els plànols han de ser llegits en conjunt amb tots els documents rellevants del projecte, inclosa documentació escrita.
f)	Consultar els Plànols de condicions abans de la posada en obra.
g)	Prohibida la reproducció o difusió total o parcial de qualsevol document de projecte sense l'autorització expressa de la D.F.
h)	Les bases informàtiques dels documents de projecte són propietat intel·lectual de "NADICO".

00	JRZ	CFC	Març 2025
REVISIÓ	AUTOR/A	REVISOR/A	DATA

Client:
AJUNTAMENT DE BANYERES DEL PENEDES

Projecte:
PROJECTE D'URBANITZACIÓ DEL PAU-10 DE BANYERES DEL PENEDES

Emplaçament: PAU-10 "EL POET", 43712 BANYERES DEL PENEDES. BAIX PENEDES. TARRAGONA

Expedient: 25-0027 Lot: ---- Revisió: ---- Escala Din A3: 1/1000 Escala Din A1: 1/500


Denominació:
Planta Pluvials

Us: Urbanització

Full 2 de 4

Nº de plànol:
08.4.2



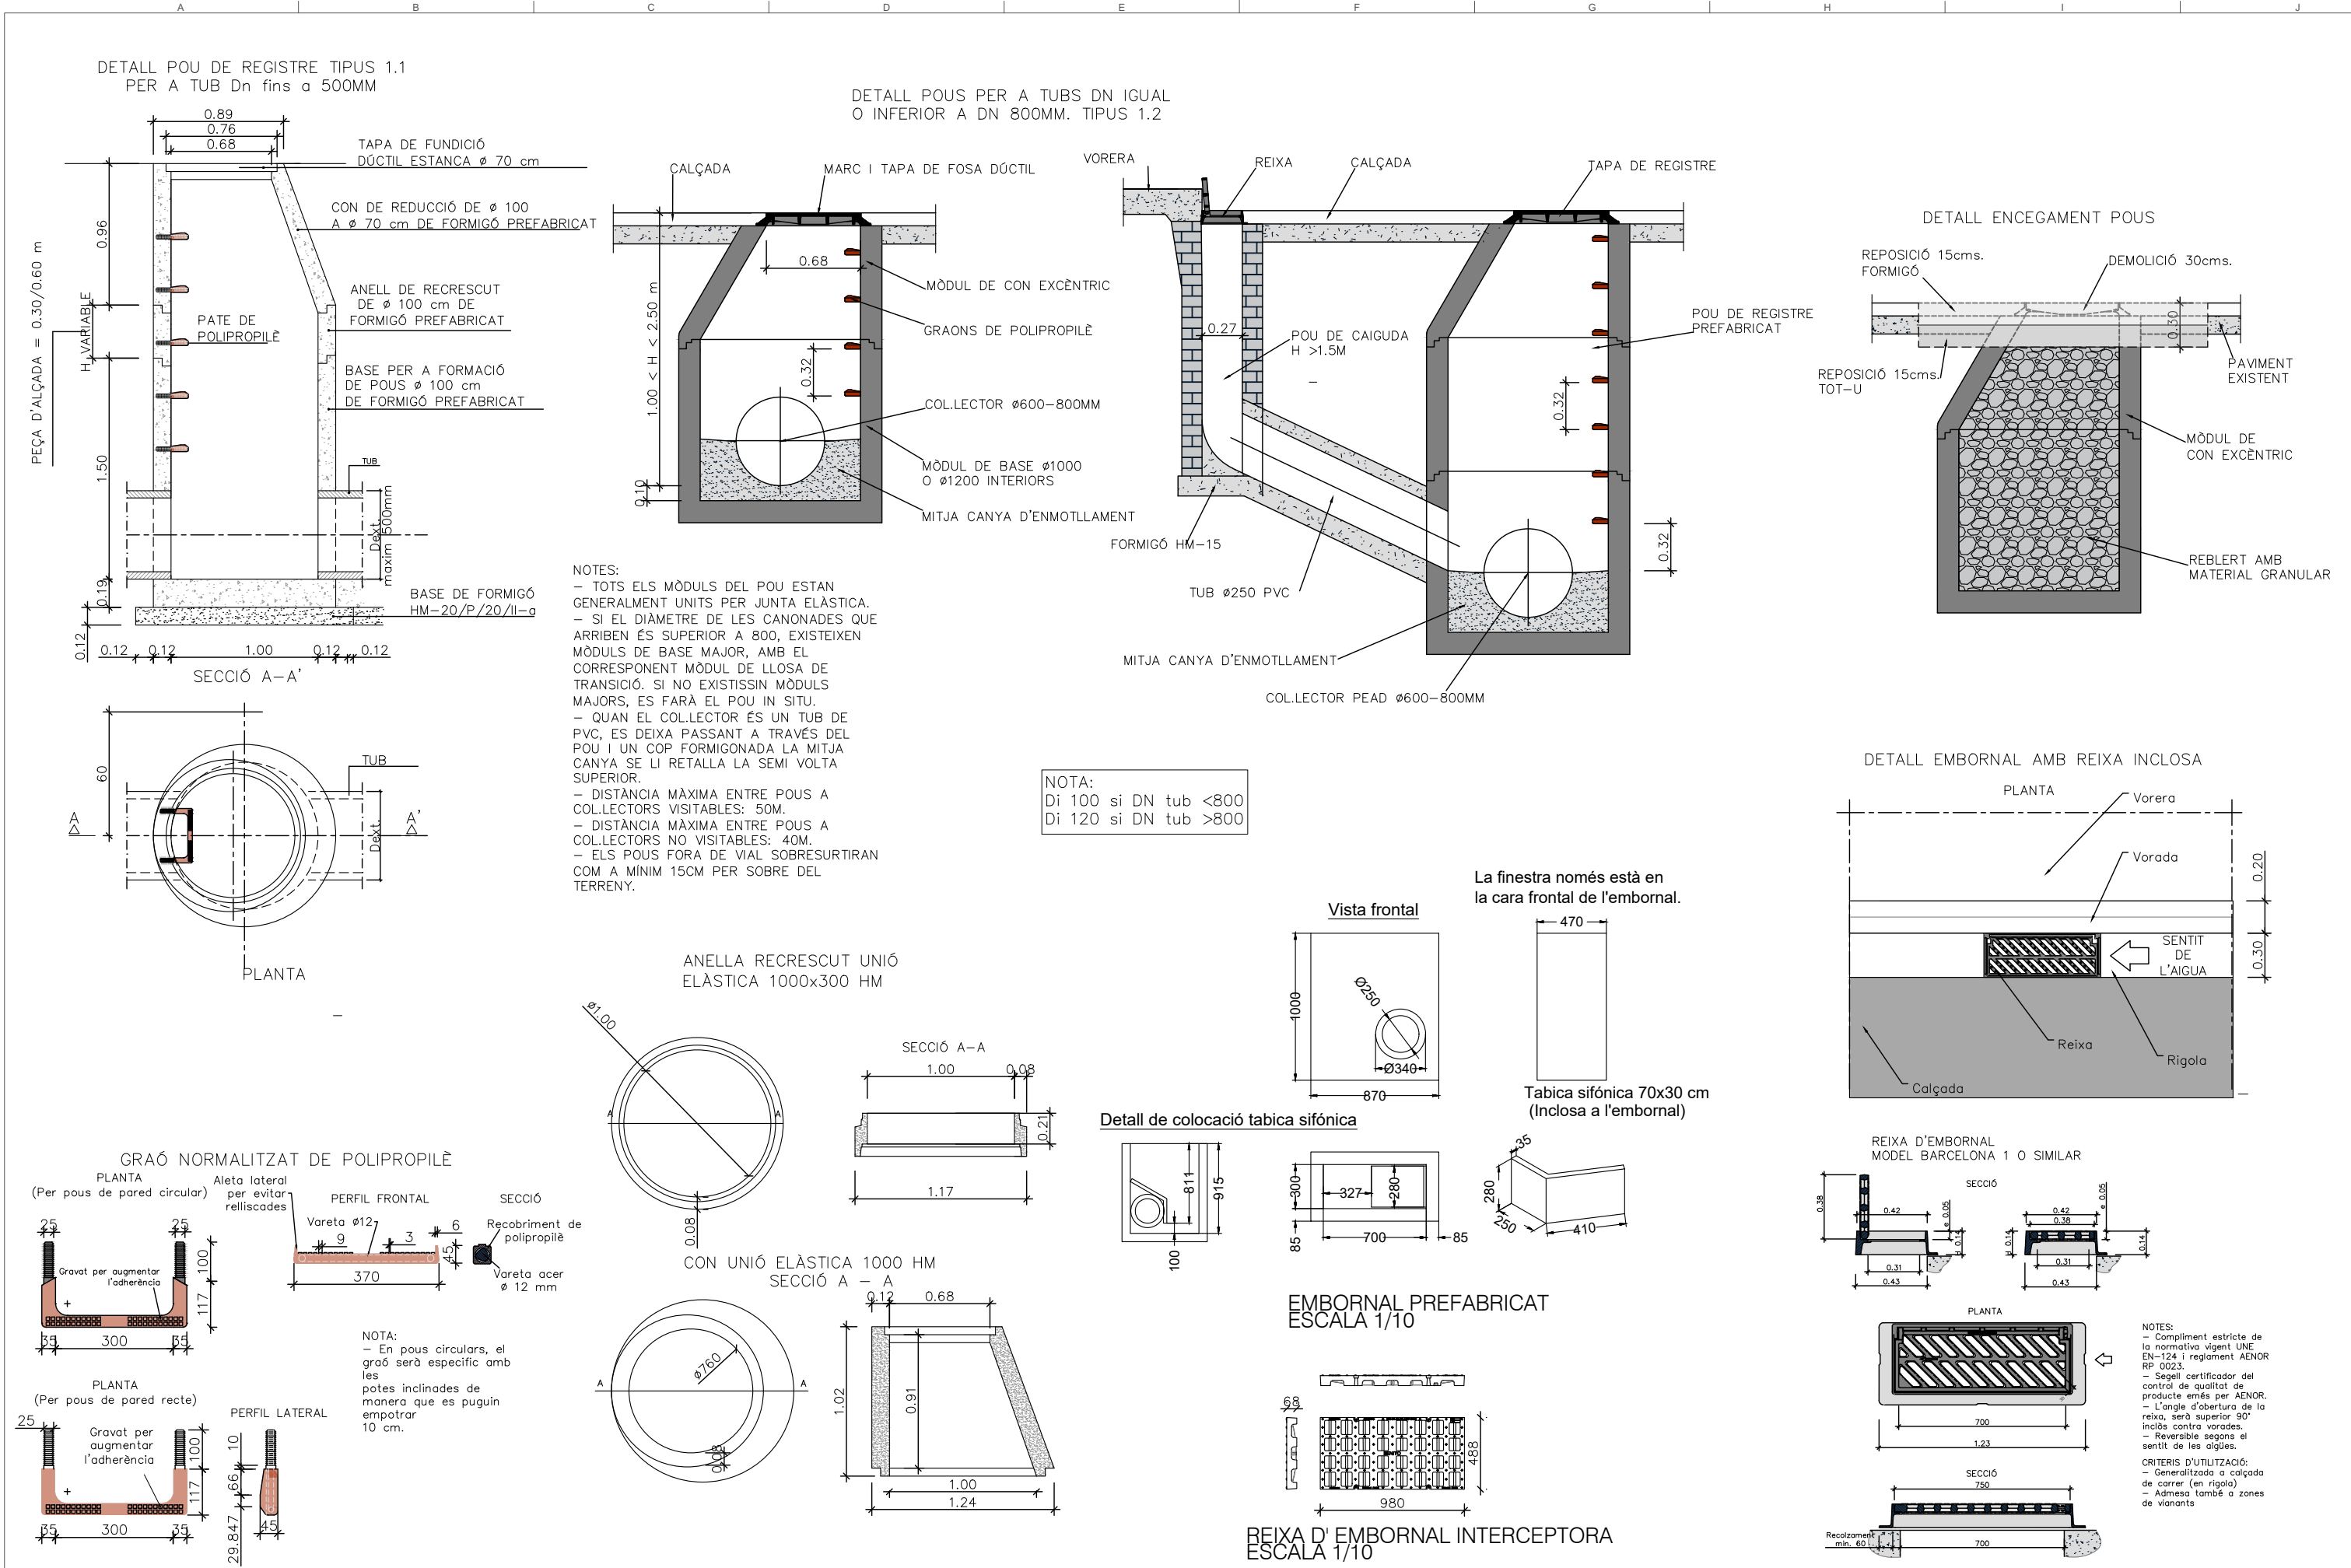

a) Aquest plànol és propietat de "NADICO". No pot ser utilitzat, ni reproduït totalment o parcialment sense l'autorització expressa de "NADICO". b) Les cotes escrites tenen més validesa que les mesures dels plànols. c) Totes les dimensions es comprovaran en obra. d) Possibles contradiccions entre documents de projecte seran comunicats immediatament a la D.F. que determinarà la seva validesa o prioritat. e) Els plànols han de ser llegits en conjunt amb tots els documents rellevants del projecte, inclosa documentació escrita. f) Consultar els Plecs de condicions abans de la posada en obra. g) Prohibida la reproducció o difusió total o parcial de qualsevol document de projecte sense l'autorització expressa de la D.F. h) Les bases informàtiques dels documents de projecte són propietat intel·lectual de "NADICO".				Client: AJUNTAMENT DE BANYERES DEL PENEDES				Projecte: PROJECTE D'URBANITZACIÓ DEL PAU-10 DE BANYERES DEL PENEDES				Denominació: Detalls sanejament				nadico ingeniería arquitectura consultoría	
								Emplaçament: PAU-10 "EL POET", 43712 BANYERES DEL PENEDES. BAIX PENEDES. TARRAGONA				Us: Urbanització				Nº de plànol: 08.5	
								Expedient: 25-0027				Lot: ---				Revisió: ---				Escala Din A3: 1/1000				Escala Din A1: 1/500				Full 2 de 4	

[illegible]

— — — ÀMBIT D'ACTUACIÓ
— LÍMIT PARCEL·LA RESULTANT

- Aquest plec és propietat de NADICO. No pot ser utilitzat, ni reproduït totalment o parcialment sense l'autorització expressa de NADICO.
- Totes les còpies escrites tenen més validesa que les mesures dels plànols.
- Totes les dimensions es compararan en obra.
- És possible contradiccions entre documents de projecte seran comunicats immediatament a la D.F. que determinarà la seva validesa o prioritat.
- Els plànols han de ser llegits en conjunt amb tots els documents rellevants del projecte, inclosa documentació escrita.
- Consultar els Plecs de condicions abans de la posada en obra.
- Prohibida la reproducció o difusió total o parcial de qualsevol document de projecte sense l'autorització expressa de la D.F.
- Les bases informatíques dels documents de projecte són propietat intel·lectual de NADICO.


00	JRZ	CFC	Març 2025
REVISIÓ	AUTOR/A	REVISOR/A	DATA



ingeniería arquitectura consultoría

Escala Din A1: 1/1000

Full 1 de 1

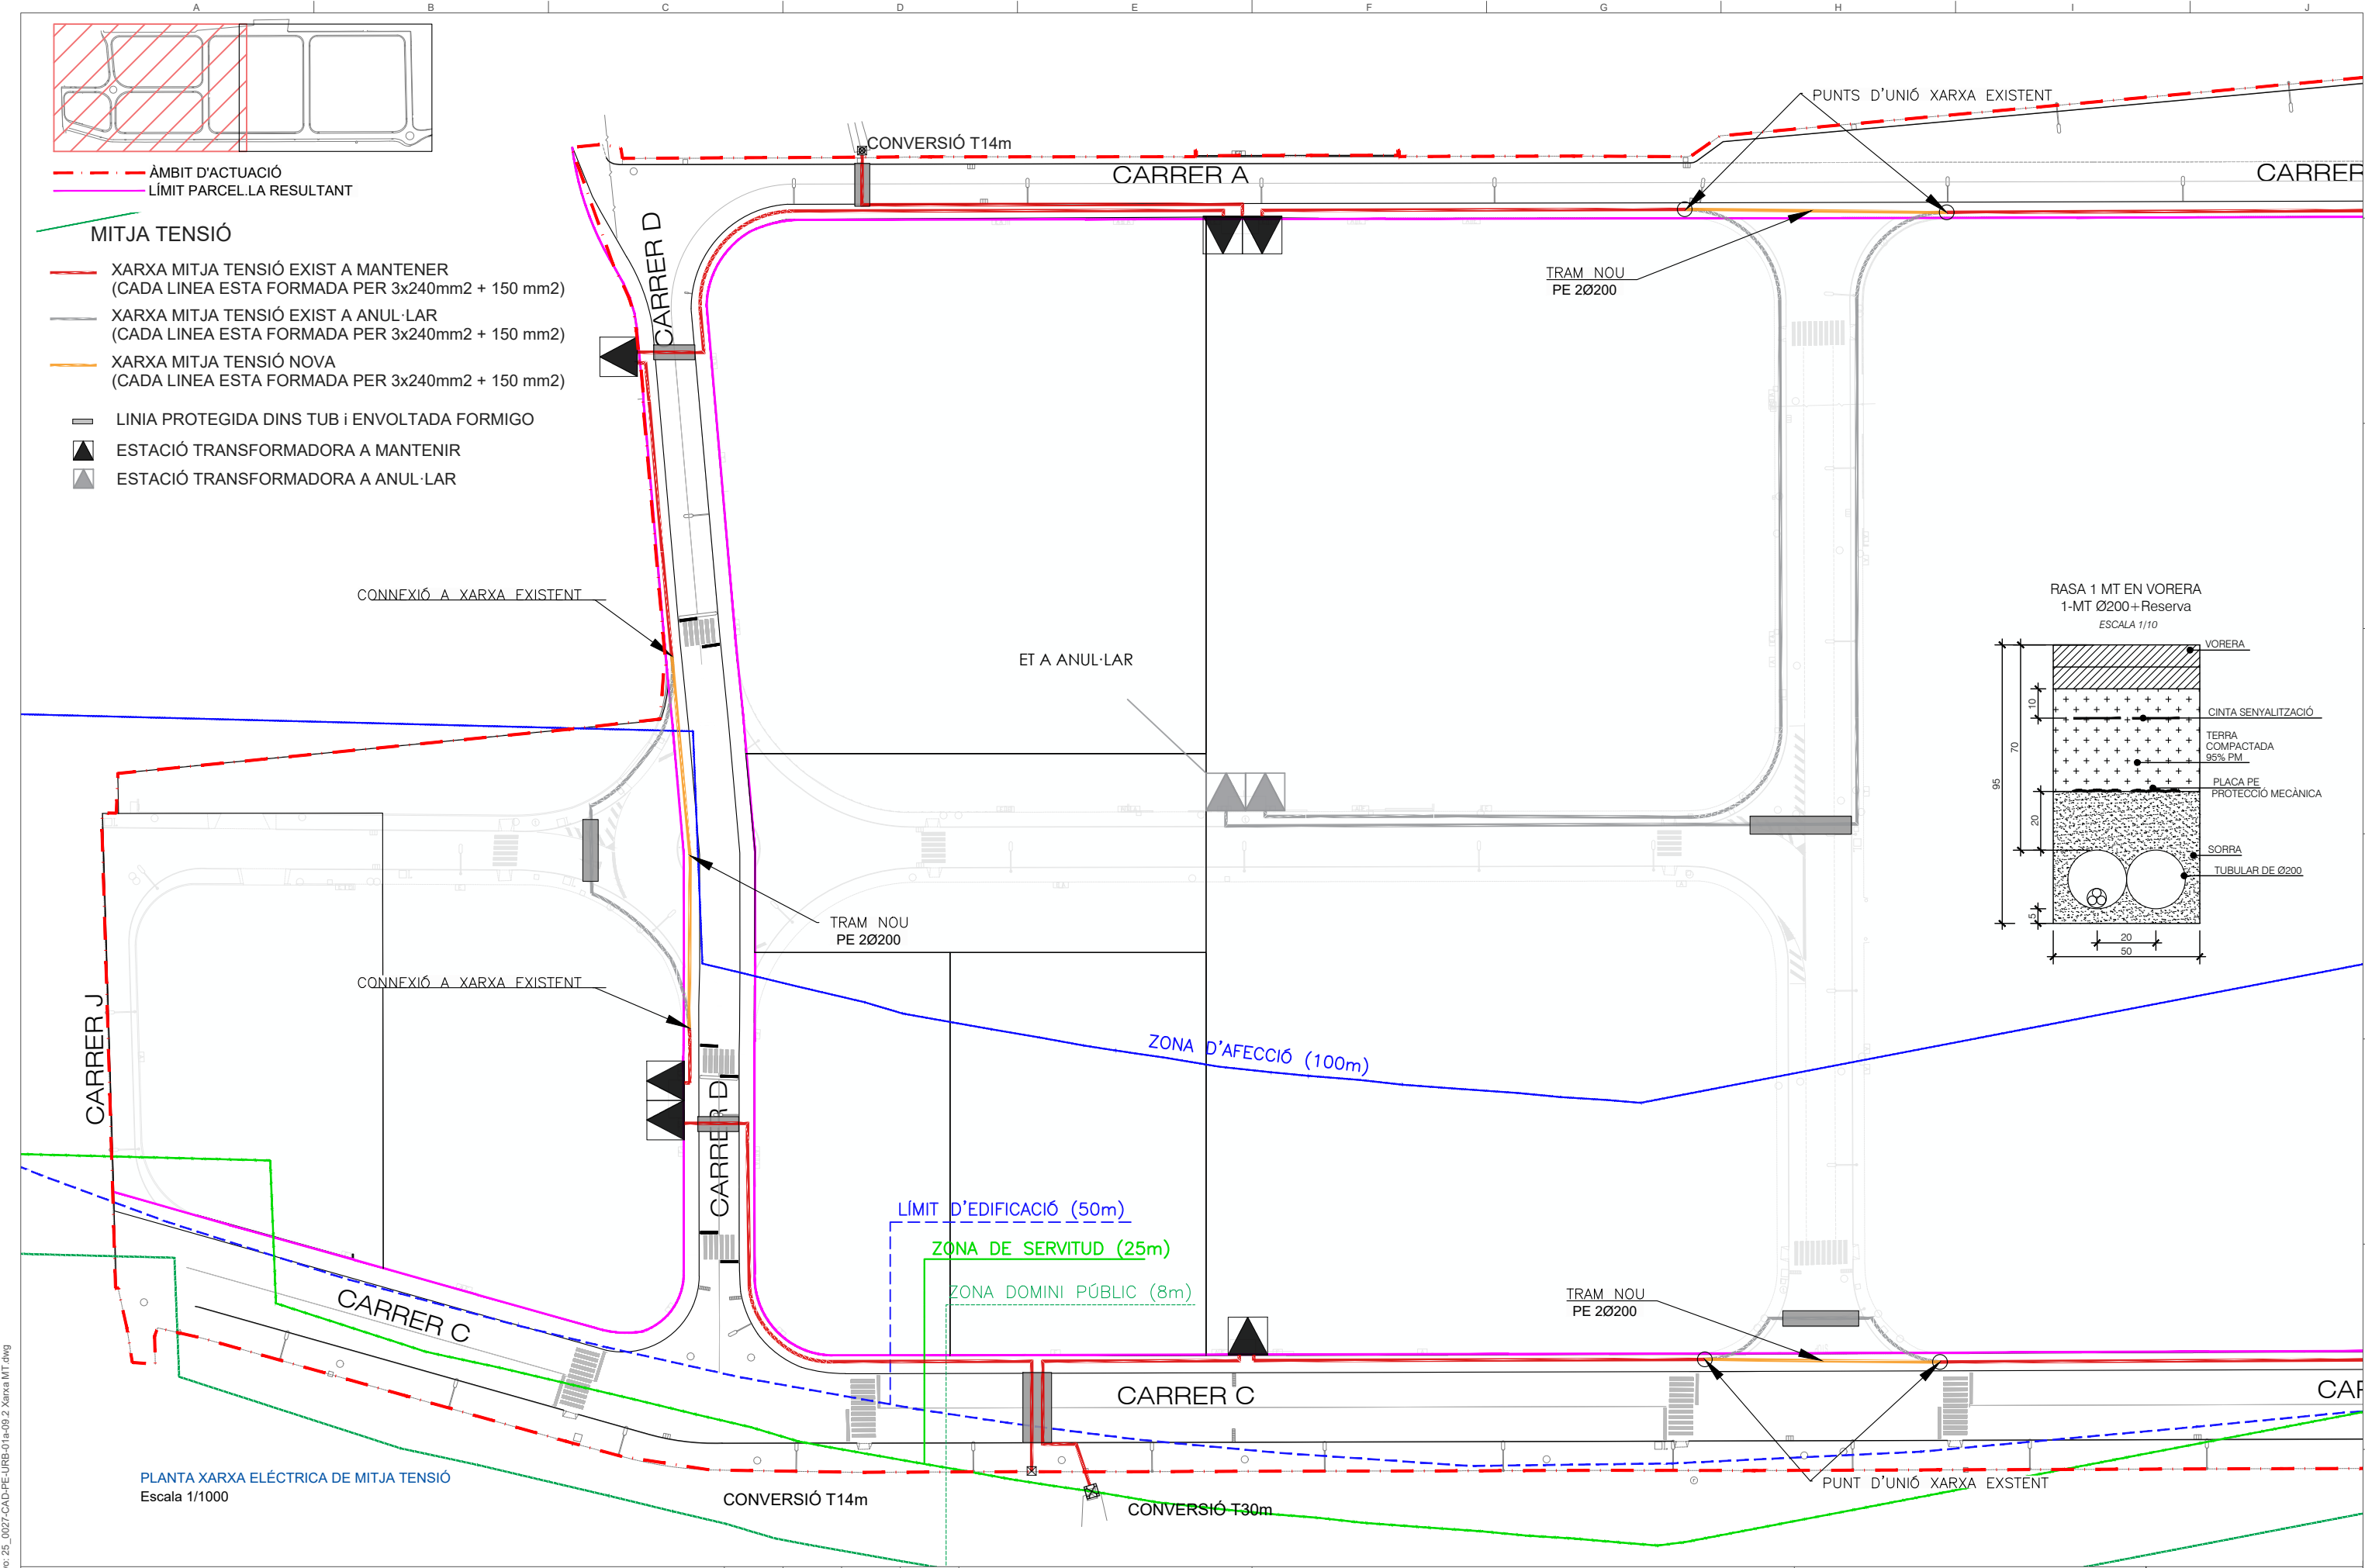

Fecha: 2/28/2025 | Archivo: 25_0027-CAD-PE-URB-01-a-09-2 Xarxa MT.dwg

- a) Aquest plànol és propietat de "NADICO". No pot ser utilitzat, ni reproduït totalment o parcialment sense l'autorització expressa de "NADICO".
b) Les cotes escrites tenen més validesa que les mesures dels plànols.
c) Totes les dimensions es comprovaran en obra.
d) Possibles contradiccions entre documents de projecte seran comunicats immediatament a la D.F. que determinarà la seva validesa o prioritat.
e) Els plànols han de ser llegits en conjunt amb tots els documents rellevants del projecte, inclosa documentació escrita.
f) Consultar els Plànols de condicions abans de la posada en obra.
g) Prohibida la reproducció o difusió total o parcial de qualsevol document de projecte sense l'autorització expressa de la D.F.
h) Les bases informàtiques dels documents de projecte són propietat intel·lectual de "NADICO".

00	JRZ	CFC	Març 2025
REVISIÓ	AUTOR/A	REVISOR/A	DATA

Client:
AJUNTAMENT DE BANYERES DEL PENEDES

Projecte:
PROJECTE D'URBANITZACIÓ DEL PAU-10 DE BANYERES DEL PENEDES

Emplaçament: PAU-10 "EL POET", 43712 BANYERES DEL PENEDES. BAIX PENEDES. TARRAGONA

Expedient: 25-0027 Lot: --- Revisió: --- Escala Din A3: 1/1000 Escala Din A1: 1/500


Denominació:
Xarxa electrica Mitja Tensió

Us: Urbanització

Nº de plànol:
09.2.1

Full 1 de 4



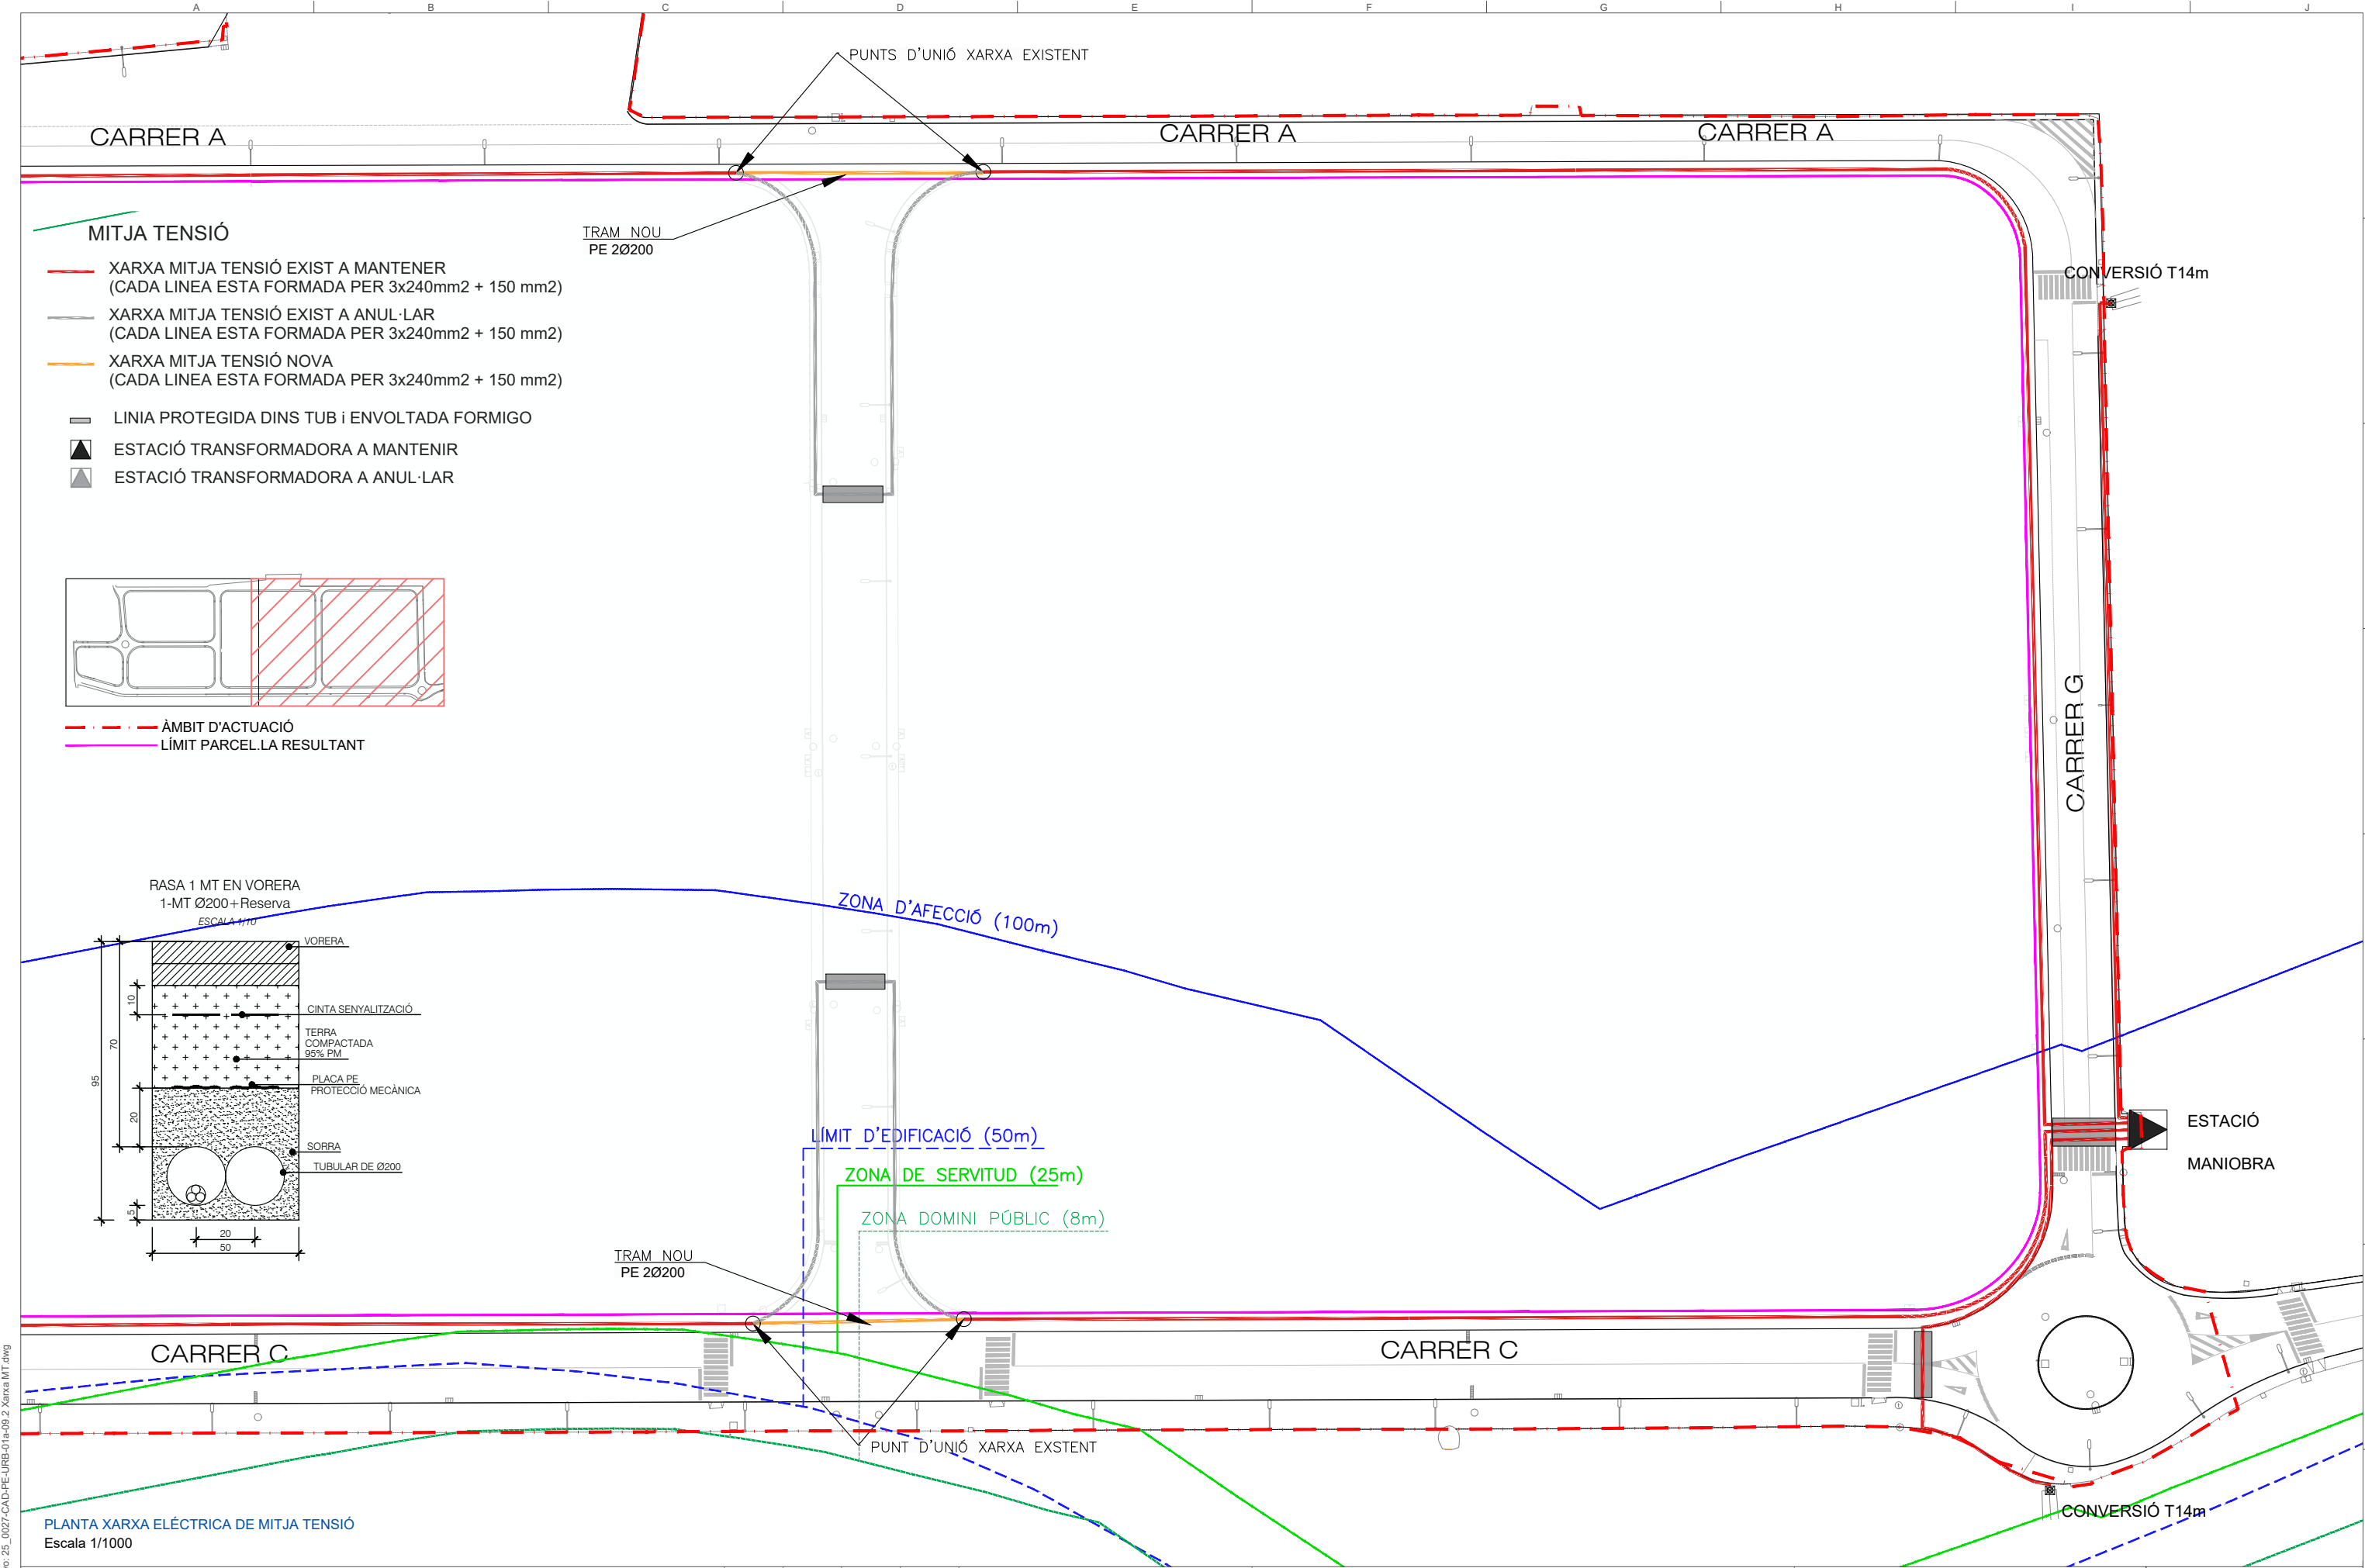

Fecha: 2/28/2025 | Archivo: 25_0027-CAD-PE-URB-01-a-09-2 Xarxa MT.dwg

- a) Aquest plànol és propietat de "NADICO". No pot ser utilitzat, ni reproduït totalment o parcialment sense l'autorització expressa de "NADICO".
- b) Les cotes escrites tenen més validesa que les mesures dels plànols.
- c) Totes les dimensions es comprovaran en obra.
- d) Possibles contradiccions entre documents de projecte seran comunicats immediatament a la D.F. que determinarà la seva validesa o prioritat.
- e) Els plànols han de ser llegits en conjunt amb tots els documents rellevants del projecte, inclosa documentació escrita.
- f) Consultar els Plànols de condicions abans de la posada en obra.
- g) Prohibida la reproducció o difusió total o parcial de qualsevol document de projecte sense l'autorització expressa de la D.F.
- h) Les bases informàtiques dels documents de projecte són propietat intel·lectual de "NADICO".

00	JRZ	CFC	Març 2025
REVISIÓ	AUTOR/A	REVISOR/A	DATA

Client:
AJUNTAMENT DE BANYERES DEL PENEDES

Projecte:
PROJECTE D'URBANITZACIÓ DEL PAU-10 DE BANYERES DEL PENEDES

Emplaçament: PAU-10 "EL POET", 43712 BANYERES DEL PENEDES. BAIX PENEDES. TARRAGONA
Expedient: 25-0027 Lot: --- Revisió: --- Escala Din A3: 1/1000 Escala Din A1: 1/500

Denominació:
Xarxa electrica de Mitja Tensio

Us: Urbanització
Full 2 de 4


Nº de plànol:
09.2.2





PLANTA ESTAT ACTUAL XARXA ELÈCTRICA DE BAIXA TENSÍO

Escala 1/2000

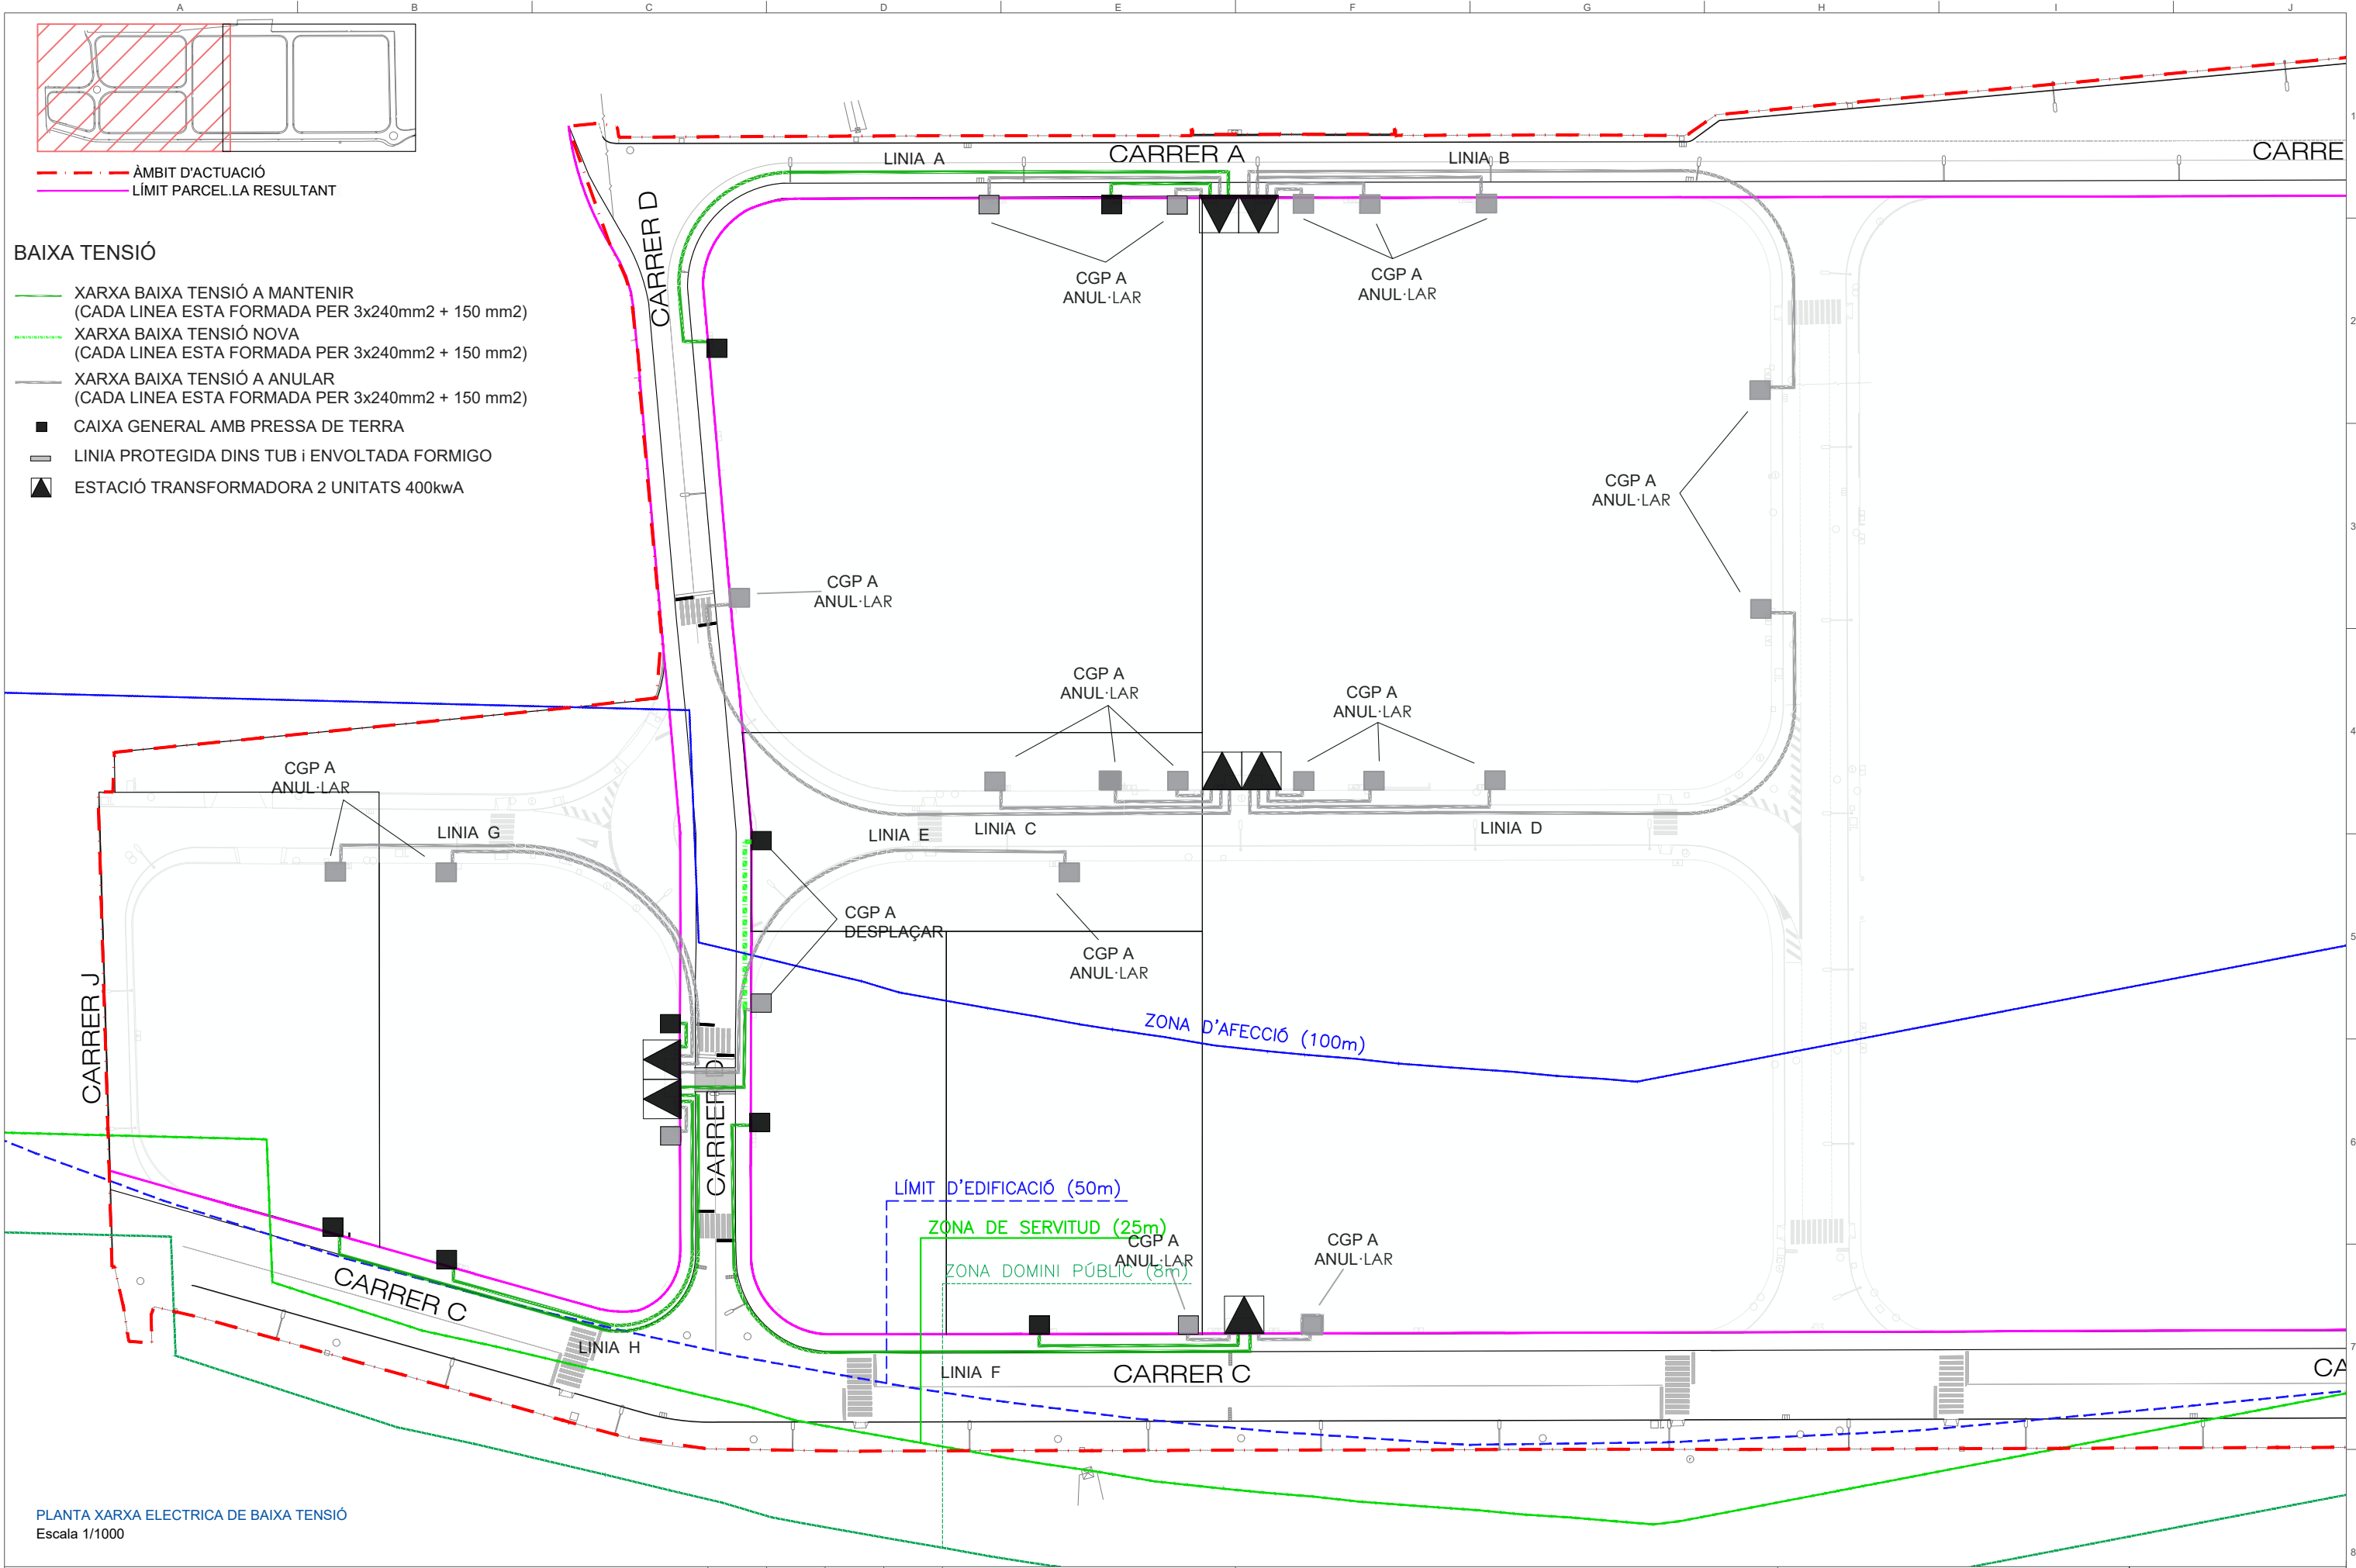

PLANTA XARXA ELECTRICA DE BAIXA TENSIO
Escala 1/1000

- a) Aquest plànol és propietat de "NADICO". No pot ser utilitzat, ni reproduït totalment o parcialment sense l'autorització expressa de "NADICO".
b) Les cotes escrites tenen més validesa que les mesures dels plànols.
c) Totes les dimensions es comprovaran en obra.
d) Possibles contradiccions entre documents de projecte seran comunicats immediatament a la D.F. que determinarà la seva validesa o prioritat.
e) Els plànols han de ser llegits en conjunt amb tots els documents rellevants del projecte, inclosa documentació escrita.
f) Consultar els Plànols de condicions abans de la posada en obra.
g) Prohibida la reproducció o difusió total o parcial de qualsevol document de projecte sense l'autorització expressa de la D.F.
h) Les bases informàtiques dels documents de projecte són propietat intel·lectual de "NADICO".

00	JRZ	CFC	Març 2025
REVISIÓ	AUTOR/A	REVISOR/A	DATA

Client:
AJUNTAMENT DE BANYERES DEL PENEDES

Projecte:
PROJECTE D'URBANITZACIÓ DEL PAU-10 DE BANYERES DEL PENEDES

Denominació:
Xarxa elèctrica en Baixa Tensió

Emplaçament: PAU-10 "EL POET", 43712 BANYERES DEL PENEDES. BAIX PENEDES. TARRAGONA

Us: Urbanització

Nº de plànol:

09.4.1

Expedient: 25-0027

Lot: ---


Revisió: ---


Escala Din A3: 1/1000

Escala Din A1: 1/500


Full 1 de 2



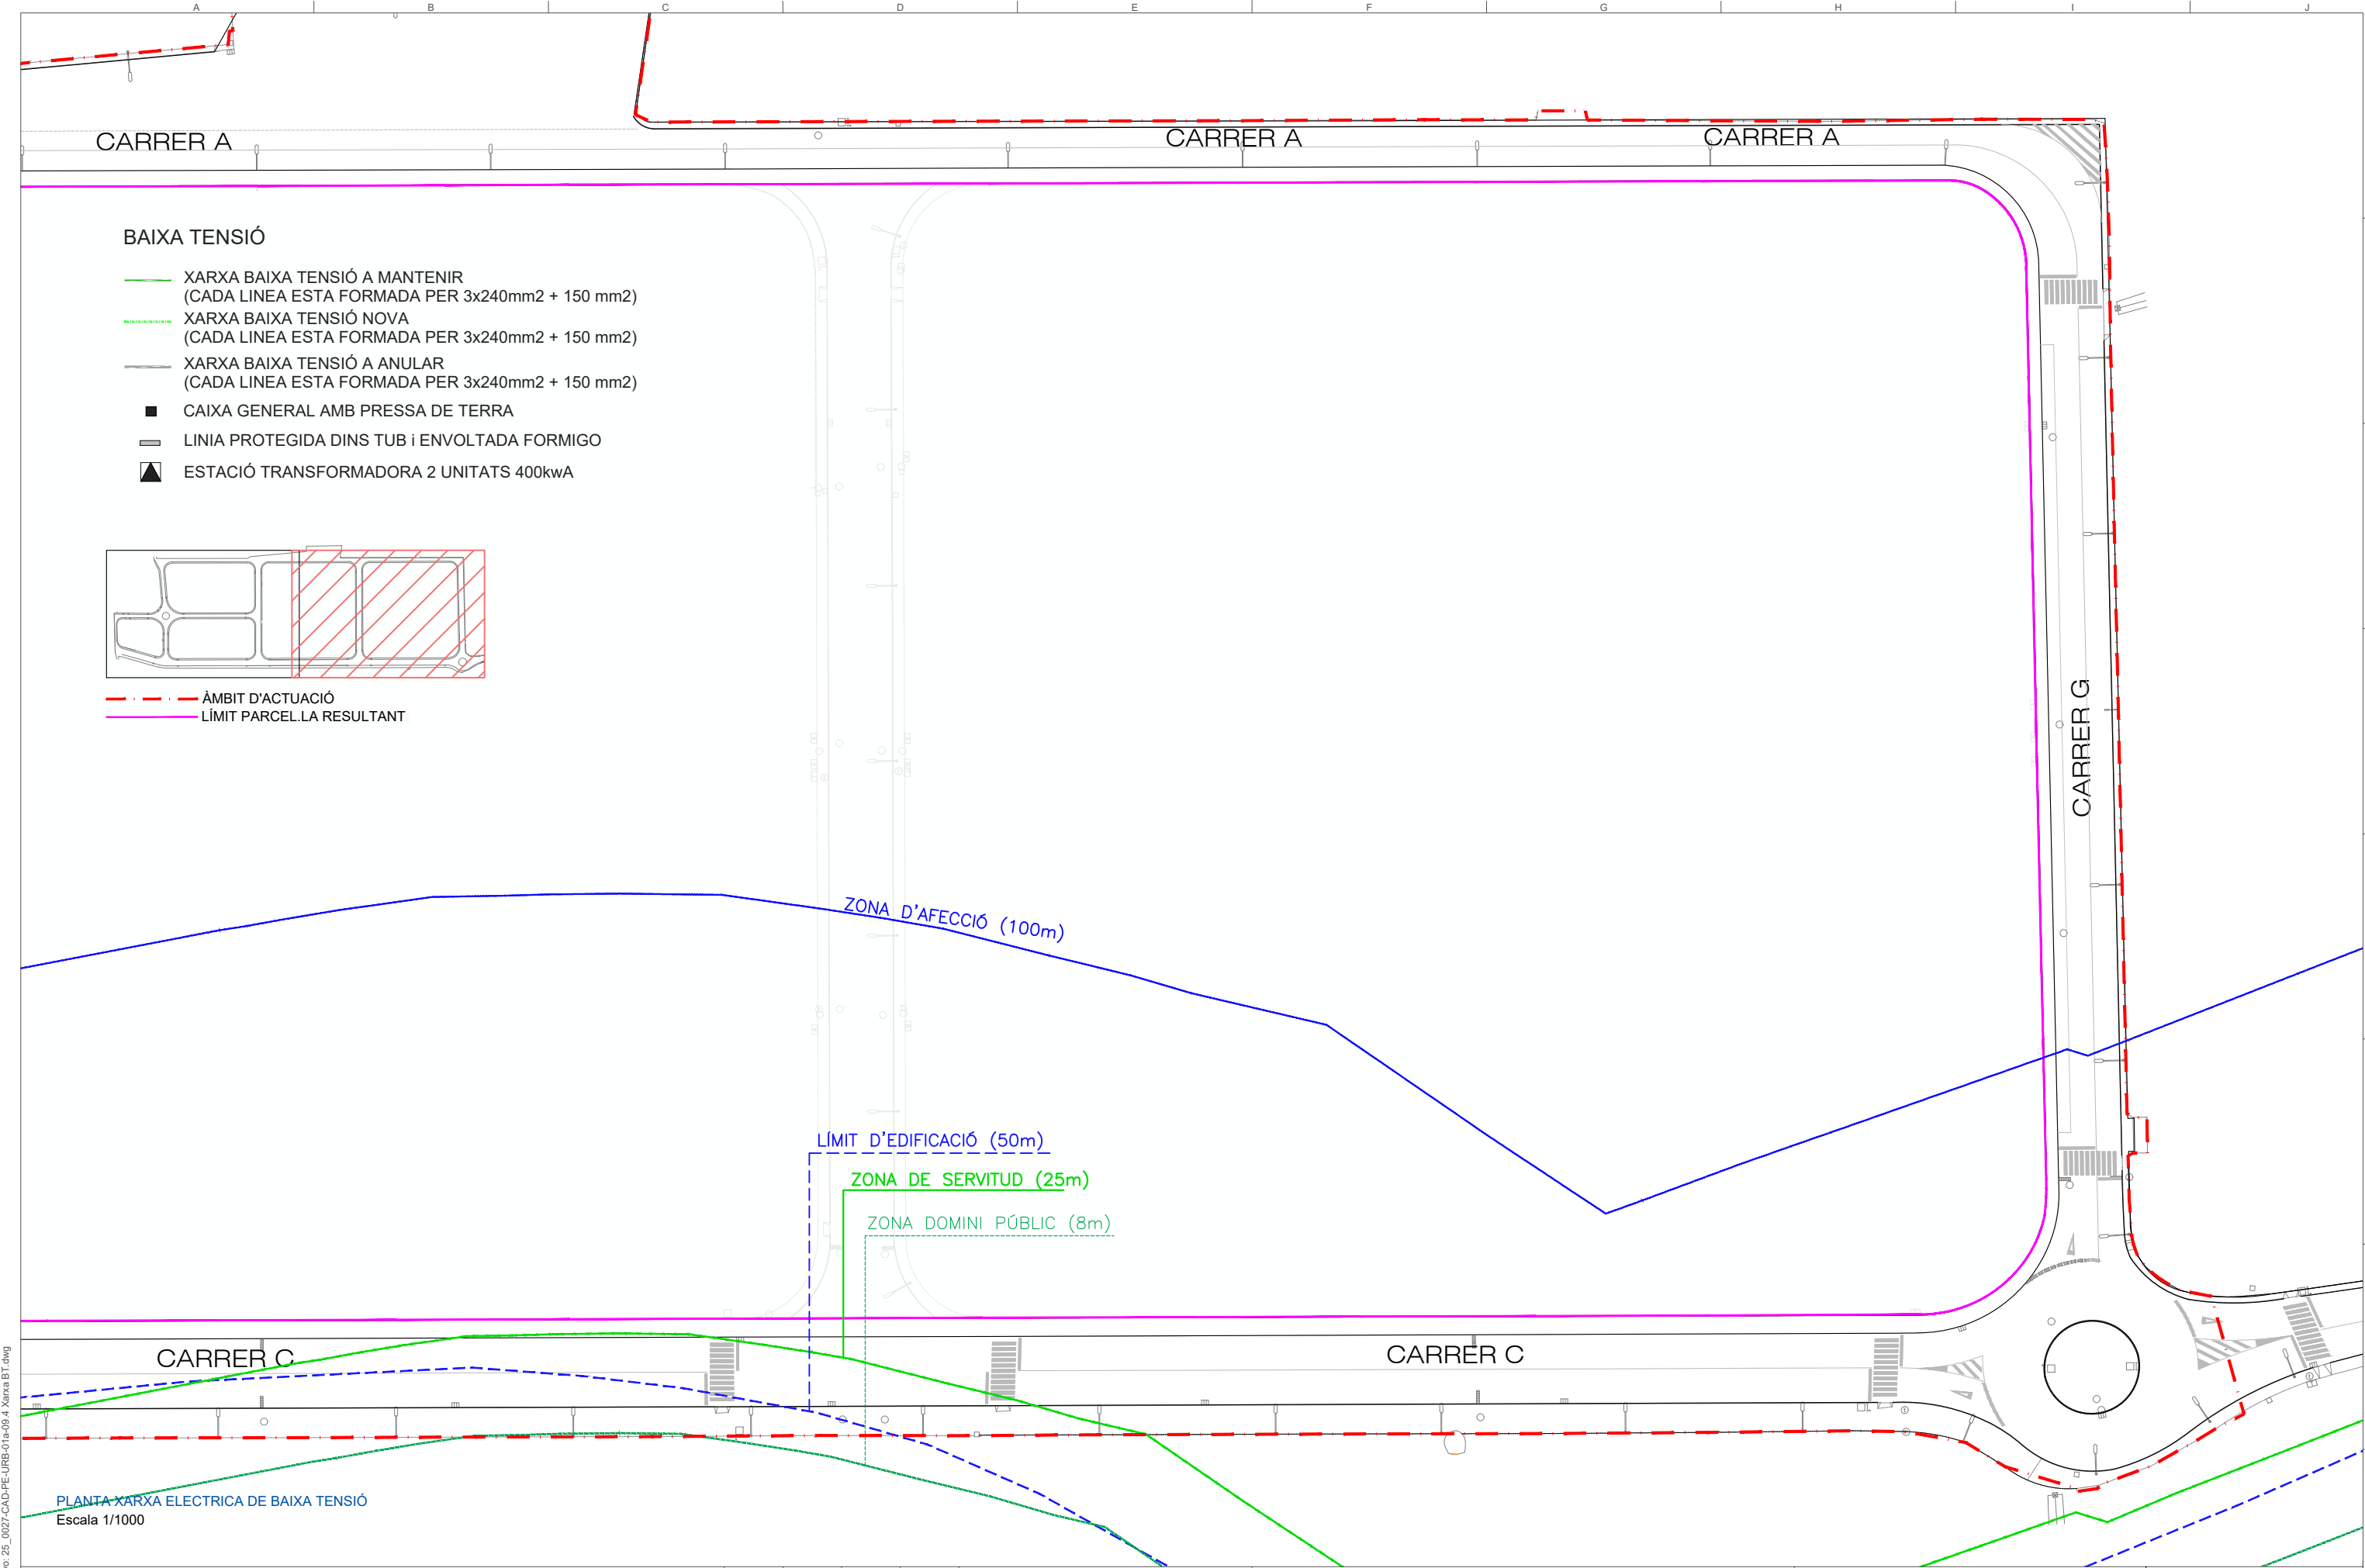

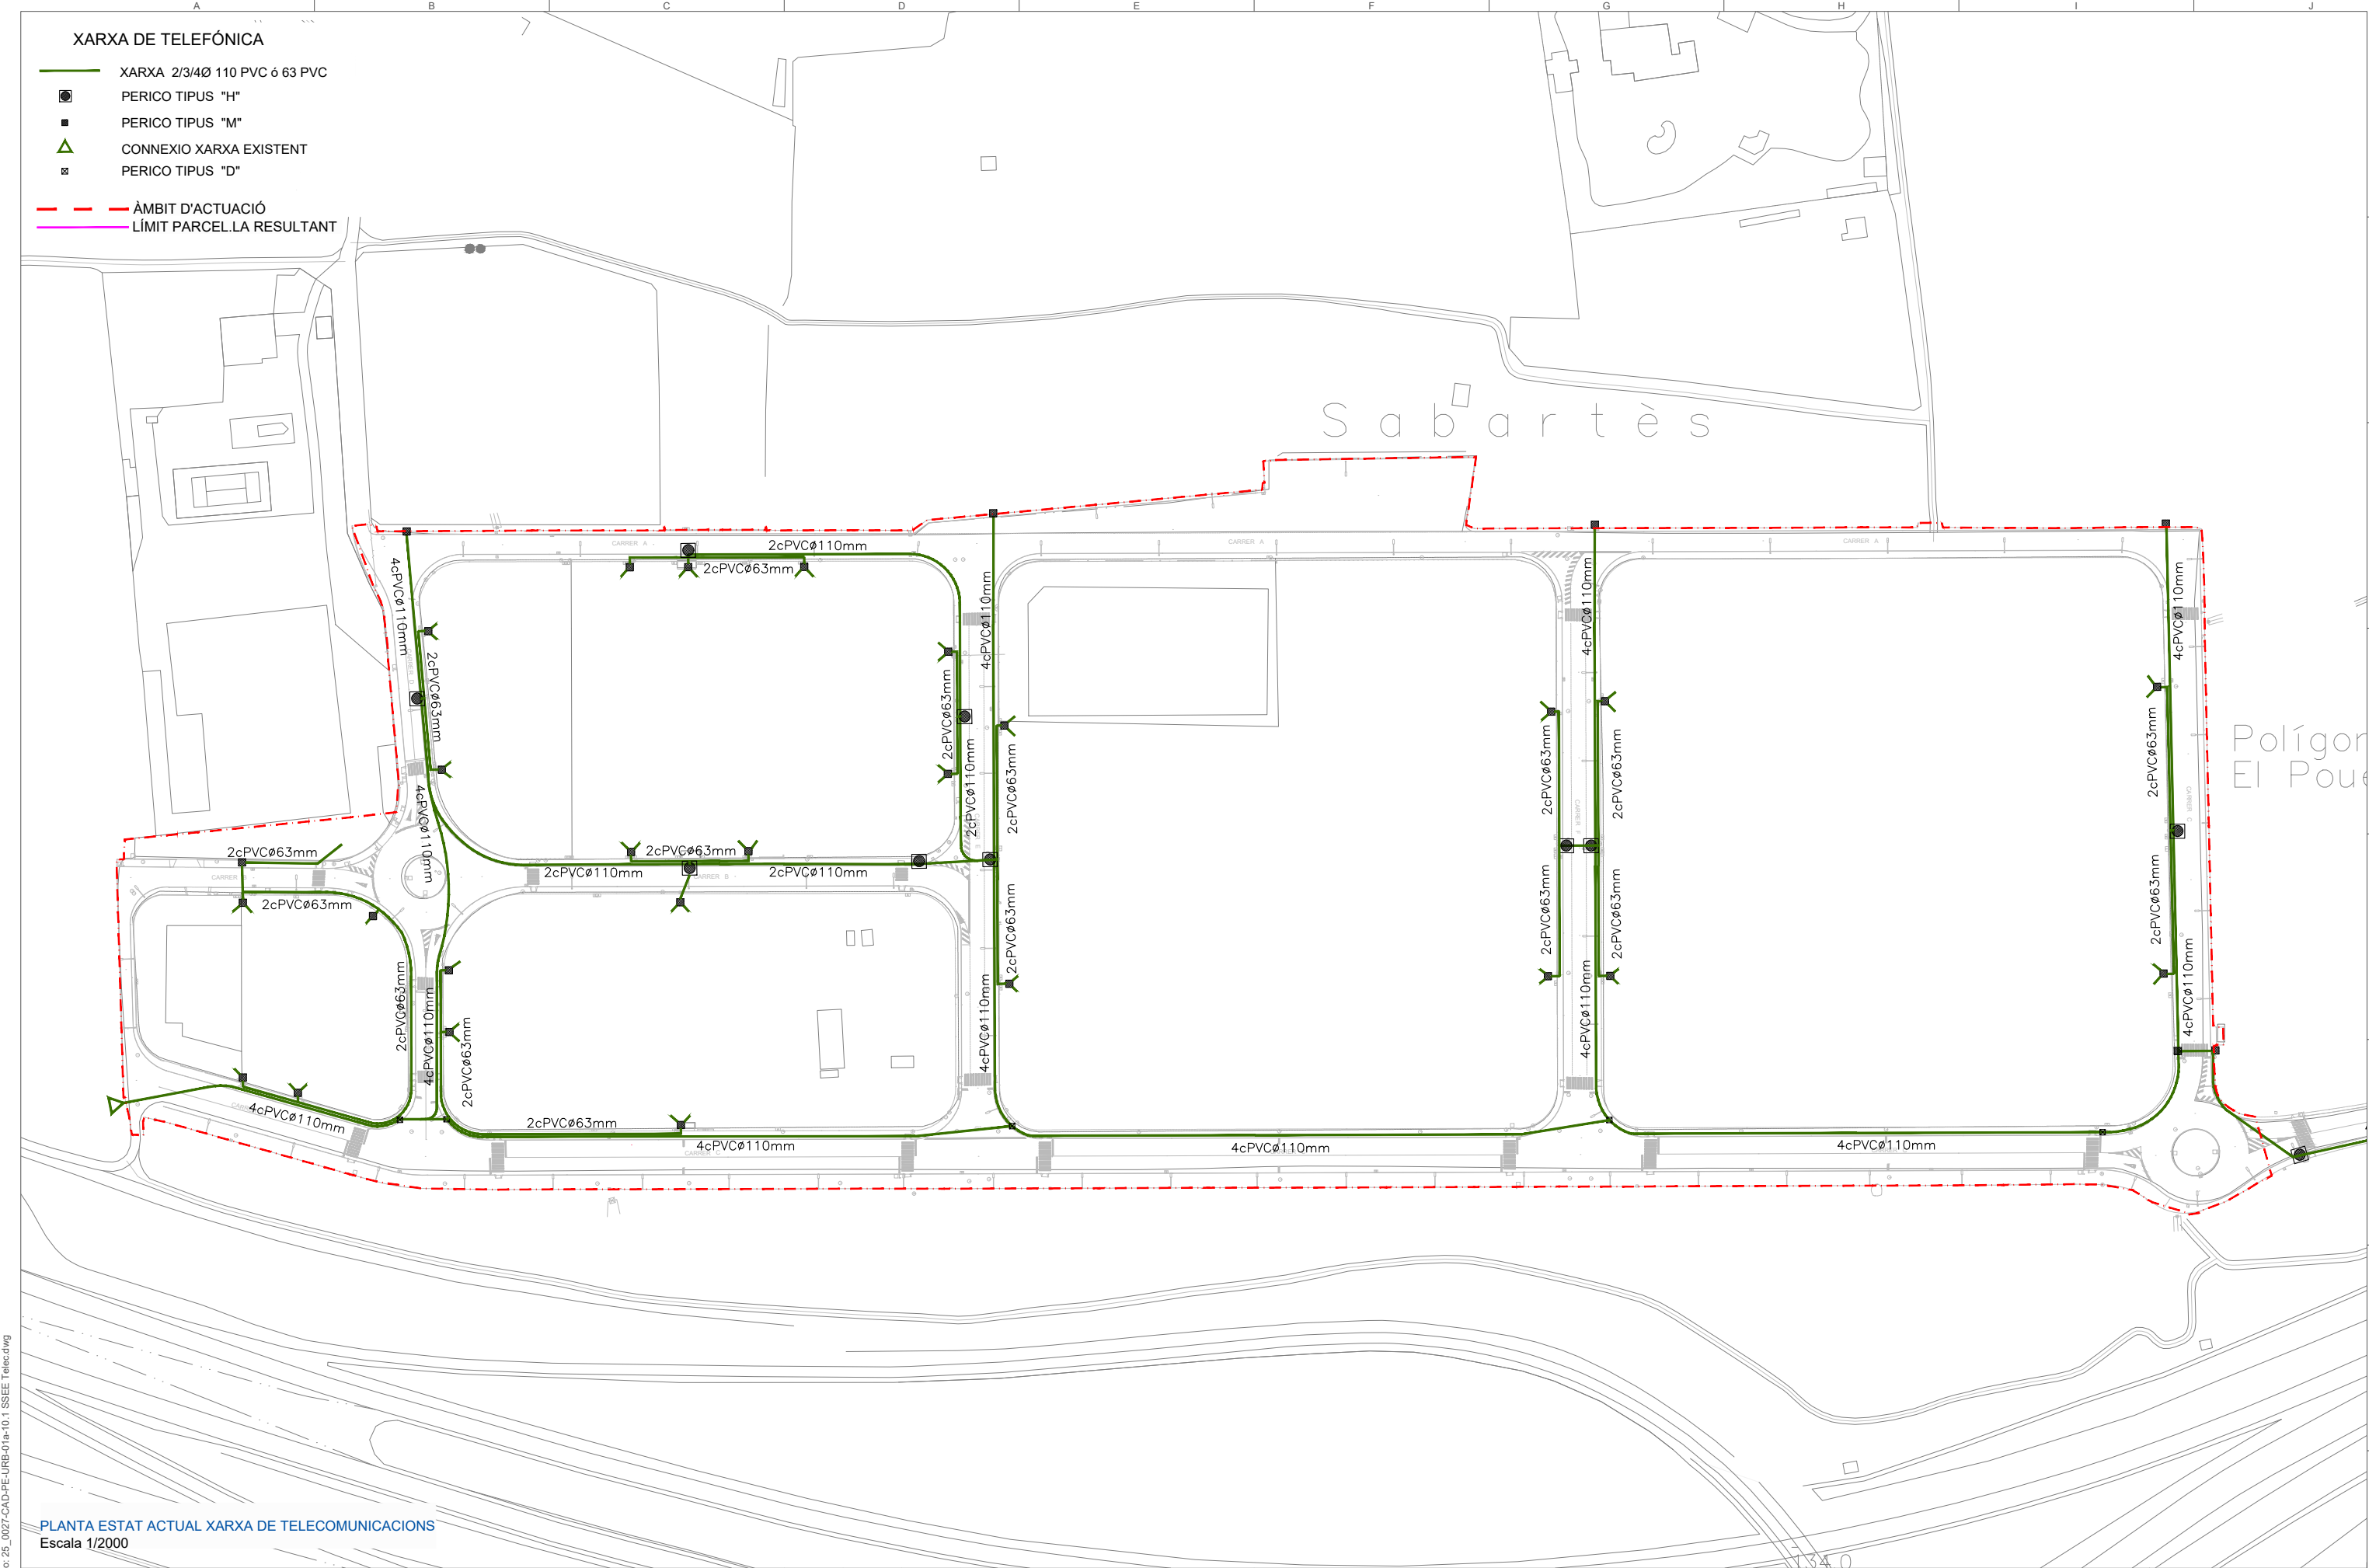

PLANTA ESTAT ACTUAL XARXA DE TELECOMUNICACIONS
Escala 1/2000

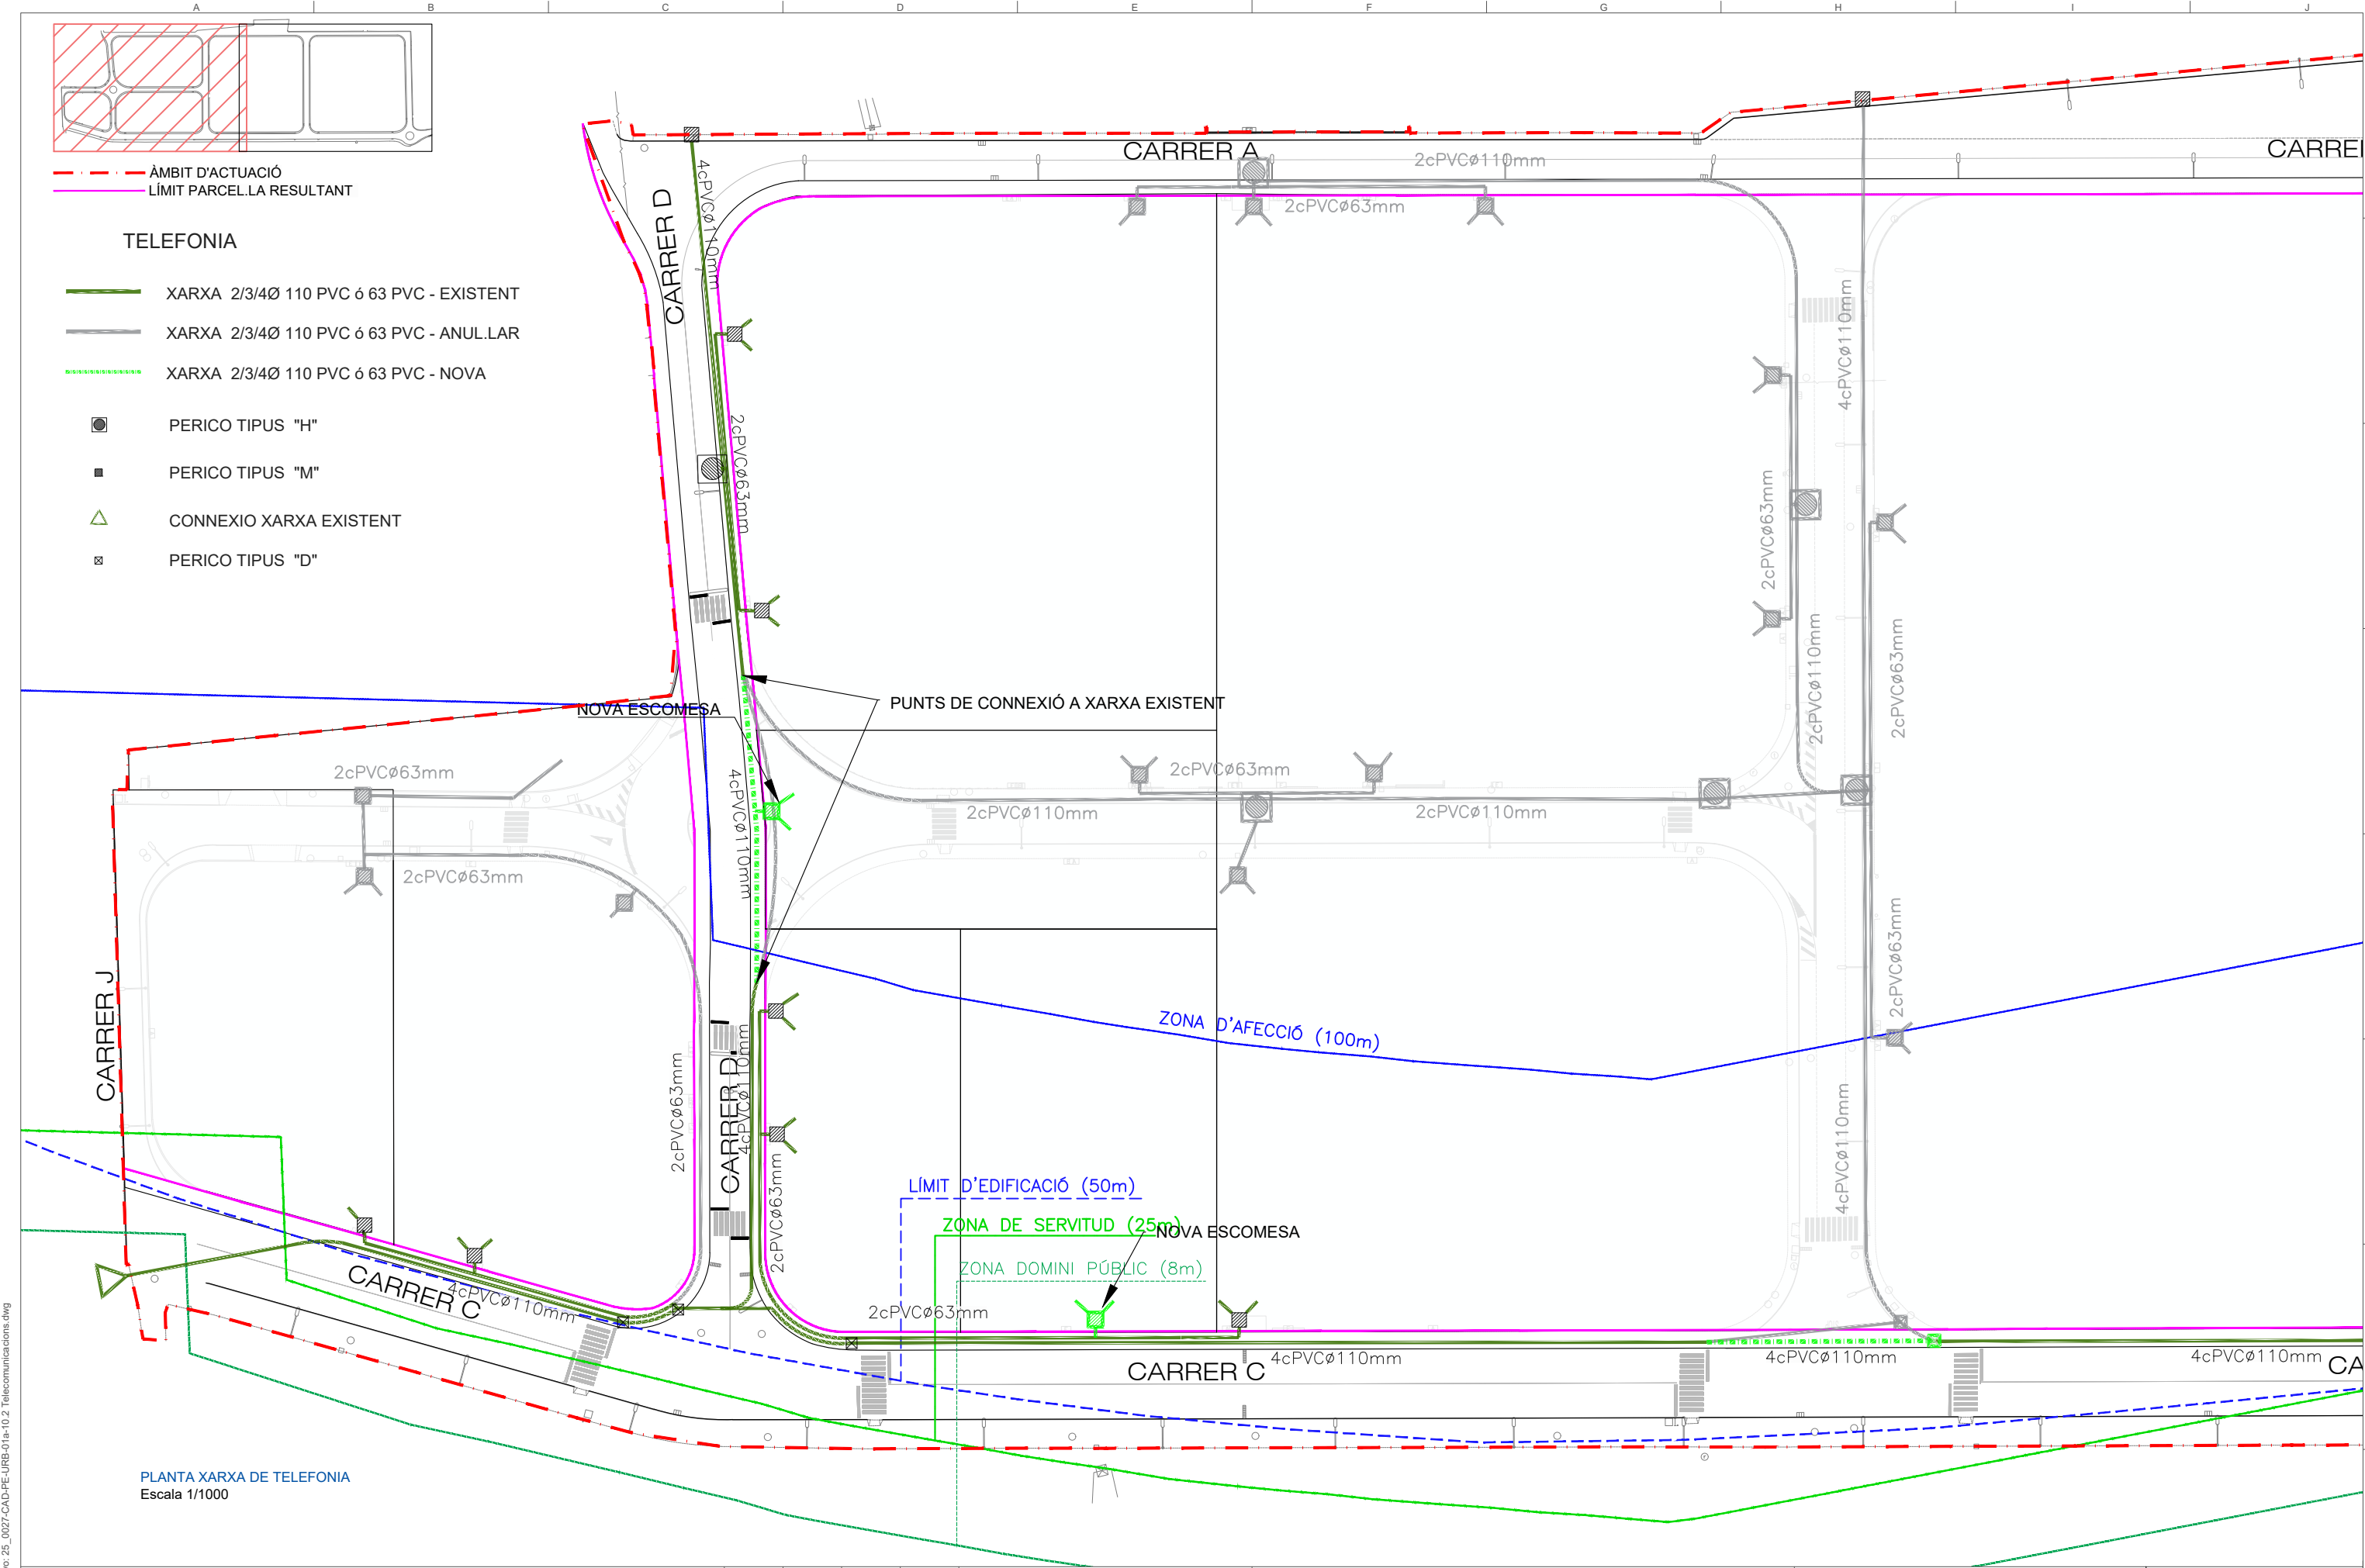

Fecha: 31/12/2025 | Archivo: 25_0027-CAD-PE-URB-01a-10.2 Telecomunicaciones.dwg

PLANTA XARXA DE TELEFONIA
Escala 1/1000

- a) Aquest plànol és propietat de "NADICO". No pot ser utilitzat, ni reproduït totalment o parcialment sense l'autorització expressa de "NADICO".
b) Les cotes escrites tenen més validesa que les mesures dels plànols.
c) Totes les dimensions es comprovaran en obra.
d) Possibles contradiccions entre documents de projecte seran comunicats immediatament a la D.F. que determinarà la seva validesa o prioritat.
e) Els plànols han de ser llegits en conjunt amb tots els documents rellevants del projecte, inclosa documentació escrita.
f) Consultar els Plats de condicions abans de la posada en obra.
g) Prohibida la reproducció o difusió total o parcial de qualsevol document de projecte sense l'autorització expressa de la D.F.
h) Les bases informàtiques dels documents de projecte són propietat intel·lectual de "NADICO".

00	JRZ	CFC	Març 2025
REVISIÓ	AUTOR/A	REVISOR/A	DATA

Client:
AJUNTAMENT DE BANYERES DEL PENEDES

Projecte:
PROJECTE D'URBANITZACIÓ DEL PAU-10 DE BANYERES DEL PENEDES

Denominació:
Xarxa de Telecomunicacions

Emplaçament: PAU-10 "EL POET", 43712 BANYERES DEL PENEDES. BAIX PENEDES. TARRAGONA

Us: Urbanització

Nº de plànol:

10.2.1

Expedient: 25-0027


Lot: ---

Revisió: ---

Escala Din A3: 1/1000

Escala Din A1: 1/500

Full 1 de 4

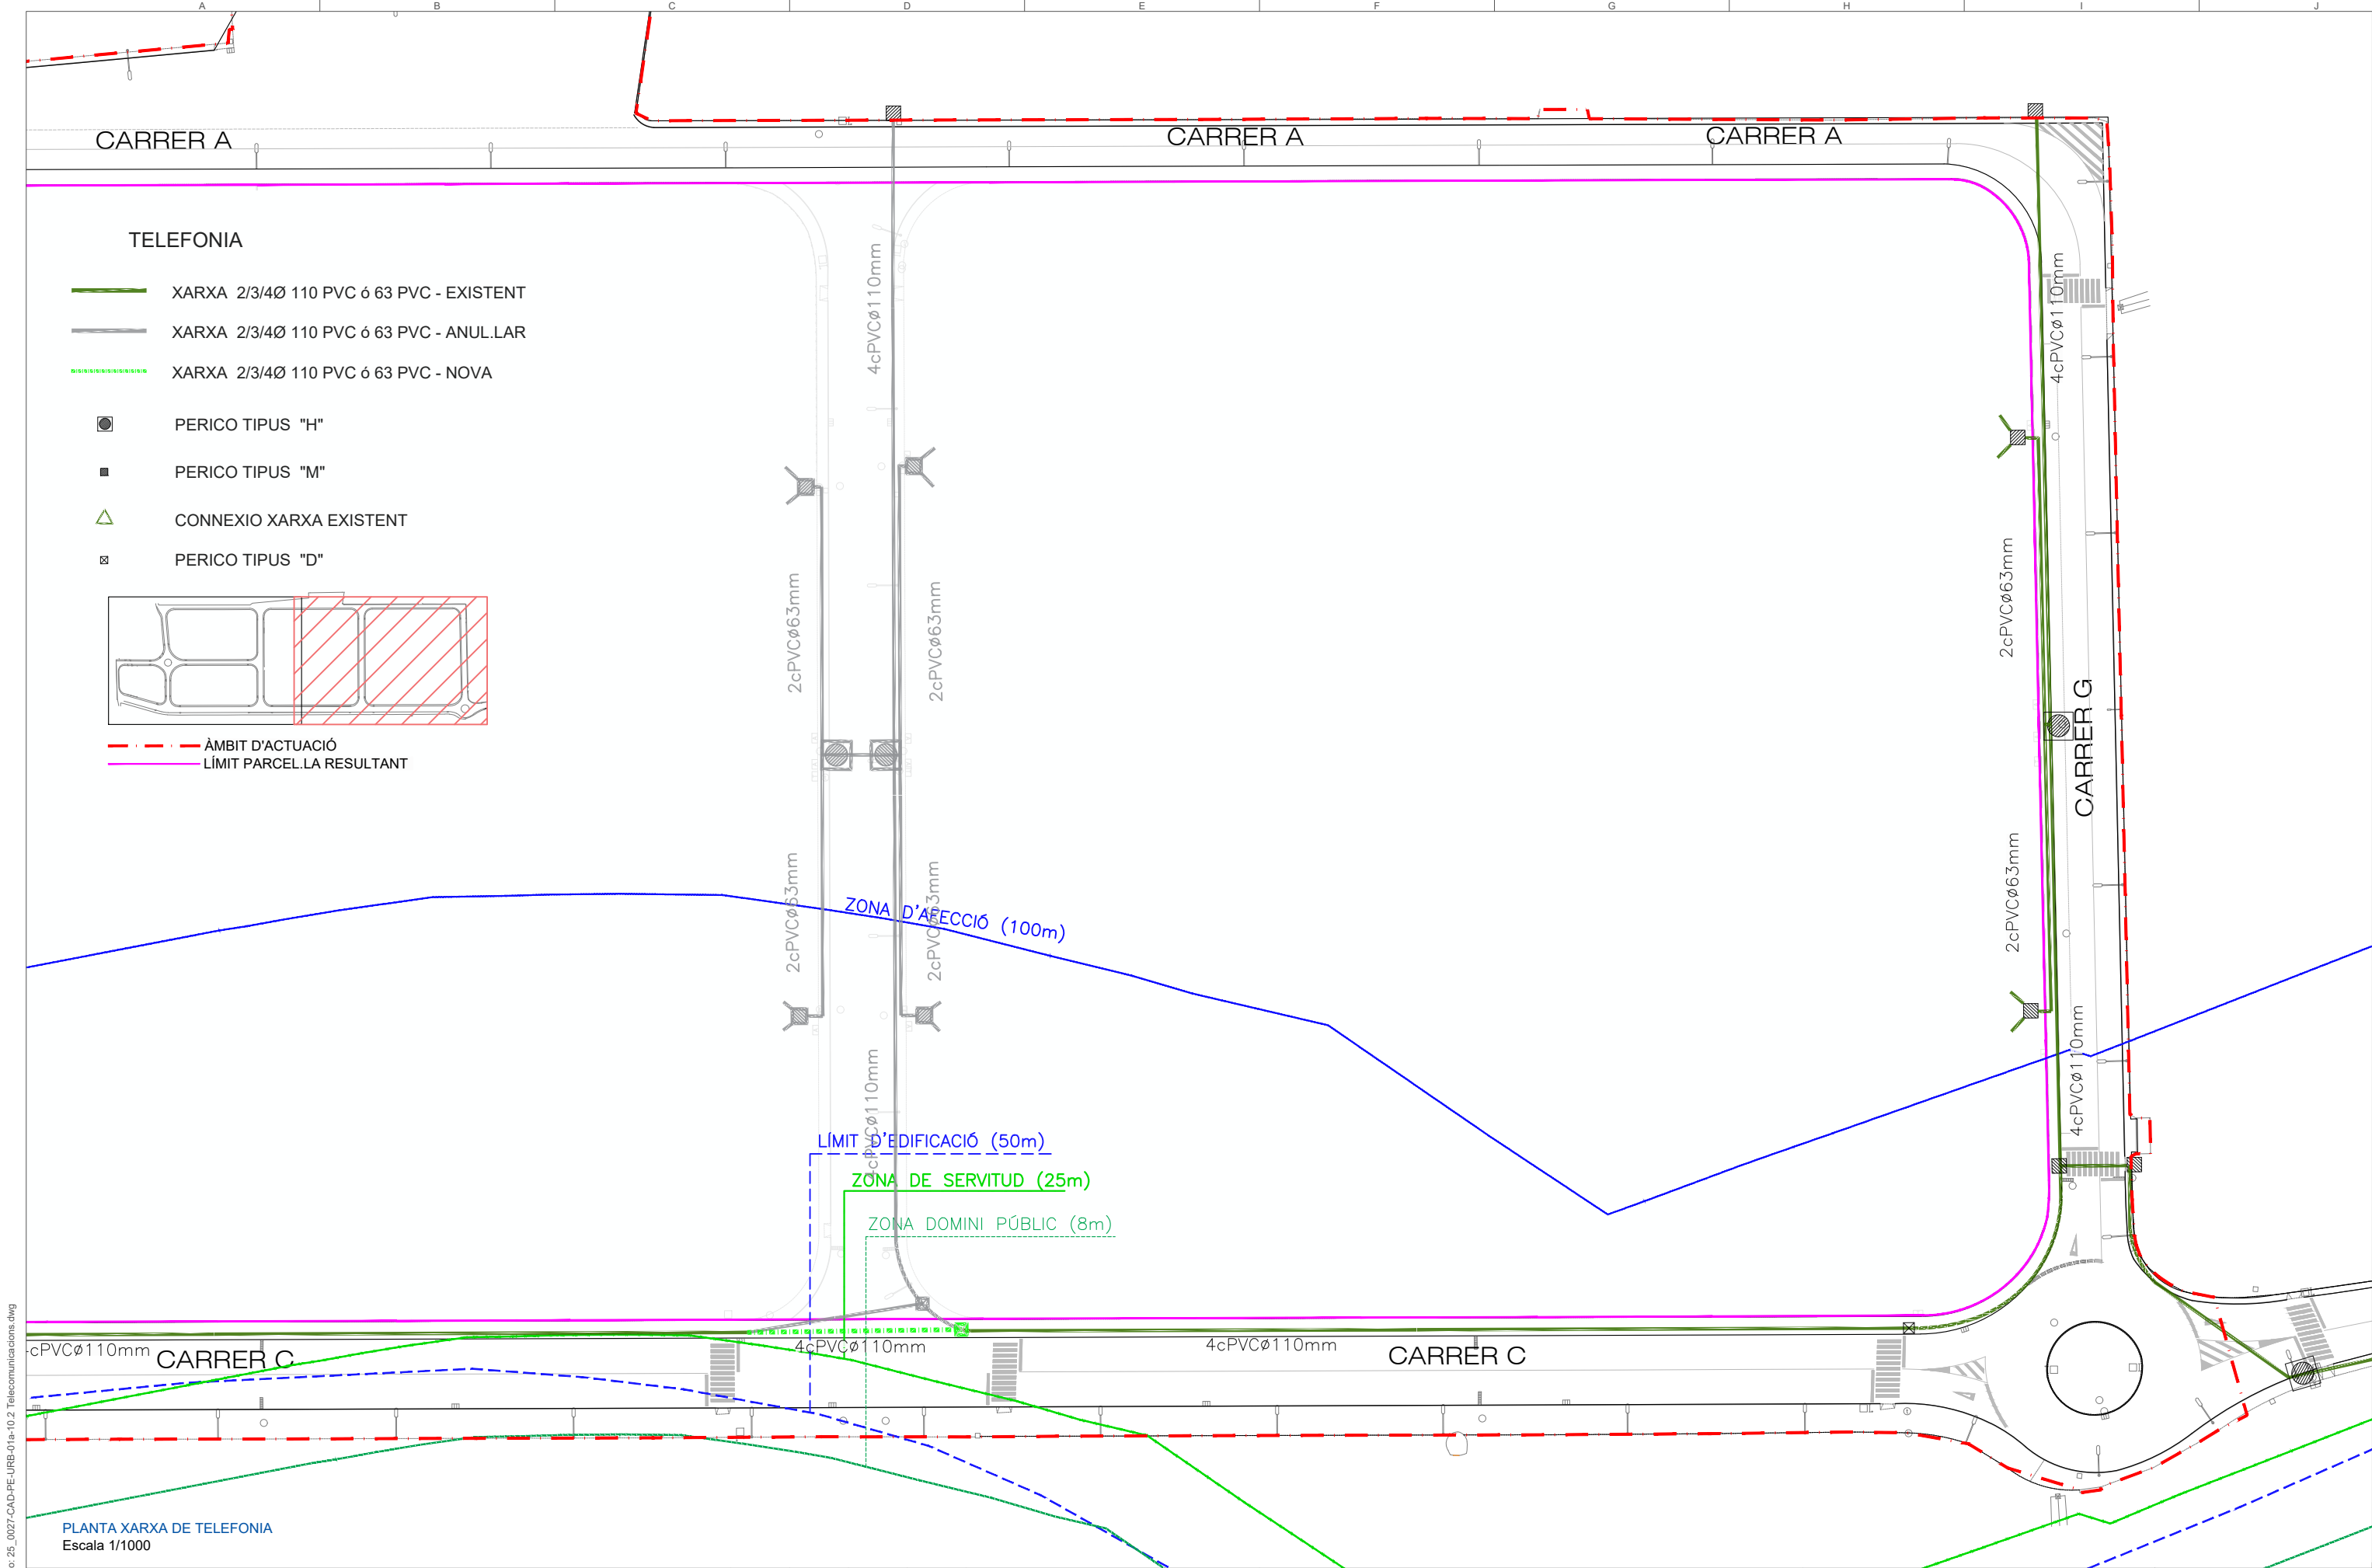

Fecha: 31/12/2025 | Archivo: 25_0027-CAD-PE-URB-01a-10.2 Telecomunicaciones.dwg

- a) Aquest plànol és propietat de "NADICO". No pot ser utilitzat, ni reproduït totalment o parcialment sense l'autorització expressa de "NADICO".
b) Les cotes escrites tenen més validesa que les mesures dels plànols.
c) Totes les dimensions es comprovaran en obra.
d) Possibles contradiccions entre documents de projecte seran comunicats immediatament a la D.F. que determinarà la seva validesa o prioritat.
e) Els plànols han de ser llegits en conjunt amb tots els documents rellevants del projecte, inclosa documentació escrita.
f) Consultar els Pliecs de condicions abans de la posada en obra.
g) Prohibida la reproducció o difusió total o parcial de qualsevol document de projecte sense l'autorització expressa de la D.F.
h) Les bases informàtiques dels documents de projecte són propietat intel·lectual de "NADICO".

00	JRZ	CFC	Març 2025
REVISIÓ	AUTOR/A	REVISOR/A	DATA

Cient:
AJUNTAMENT DE BANYERES DEL PENEDES

Projecte:
PROJECTE D'URBANITZACIÓ DEL PAU-10 DE BANYERES DEL PENEDES

Emplaçament: PAU-10 "EL POET", 43712 BANYERES DEL PENEDES. BAIX PENEDES. TARRAGONA

Expedient: 25-0027 Lot: --- Revisió: --- Escala Din A3: 1/1000 Escala Din A1: 1/500

Denominació:
Xarxa de Telecomunicacions

Us: Urbanització

Full 2 de 4

Nº de plànol:
10.2.2





Fecha:31/12/2025 | Archivo: 25_0027-CAD-PE-URB-01a-10.2 Telecomunicaciones.dwg

DETALLS DE TELEFONIA

Escala 1/100

H=ALCARIA TOTAL (MIN.)	AMPLADA	
	a	b
< 1.25	0.65	0.45
1.25 - 1.50	0.70	0.50
1.50 - 1.85	0.75	0.55
1.85 - 2.50	0.80	0.60
2.50 - 2.75	0.85	0.65
2.75 - 3.00	-	0.70
3.00 - 6.00	-	0.75

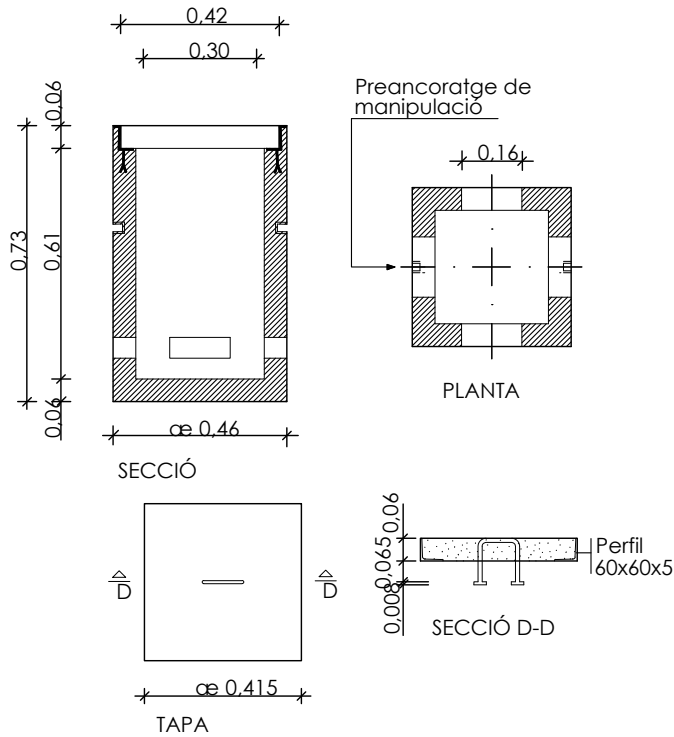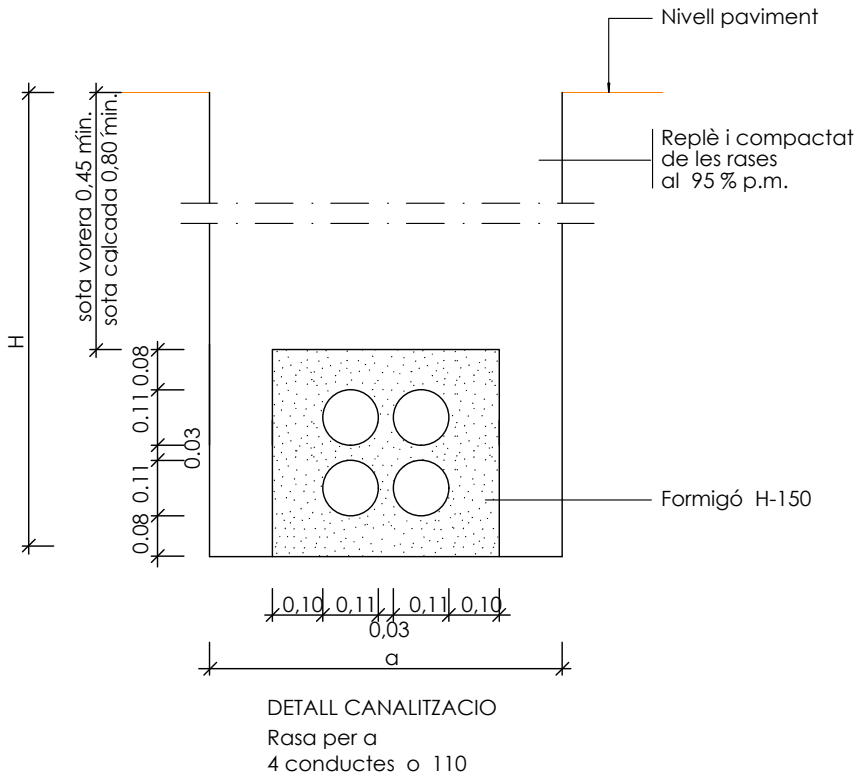

DETALL ARQUETA MF
Arqueta prefabricada telèfons tipus " MF "
ESCALA 1:10

- NOTES:
- La instal·lació de les arquetes serà en la vorera, mai en zones de trànsit rodat.
 - En la instal·lació dels tubs es tindrà prevista la col·locació d'un filferro per passar fils.

- a) Aquest plànol és propietat de "NADICO". No pot ser utilitzat, ni reproduït totalment o parcialment sense l'autorització expressa de "NADICO".
b) Les cotes escrites tenen més validesa que les mesures dels plànols.
c) Totes les dimensions es comprovaran en obra.
d) Possibles contradiccions entre documents de projecte seran comunicats immediatament a la D.F. que determinarà la seva validesa o prioritat.
e) Els plànols han de ser llegits en conjunt amb tots els documents rellevants del projecte, inclosa documentació escrita.
f) Consultar els Plats de condicions abans de la posada en obra.
g) Prohibida la reproducció o difusió total o parcial de qualsevol document de projecte sense l'autorització expressa de la D.F.
h) Les bases informàtiques dels documents de projecte són propietat intel·lectual de "NADICO".

00	JRZ	CFC	Març 2025
REVISIÓ	AUTOR/A	REVISOR/A	DATA

Client:
AJUNTAMENT DE BANYERES DEL PENEDES

Projecte:
PROJECTE D'URBANITZACIÓ DEL PAU-10 DE BANYERES DEL PENEDES

Denominació:
Detalls Telecomunicacions

Emplaçament: PAU-10 "EL POET", 43712 BANYERES DEL PENEDES. BAIX PENEDES. TARRAGONA

Us: Urbanització

Nº de plànol:

10.3

Expedient: 25-0027


Lot: ---

Revisió: ---

Escala Din A3: 1/1000

Escala Din A1: 1/500

Full 2 de 4

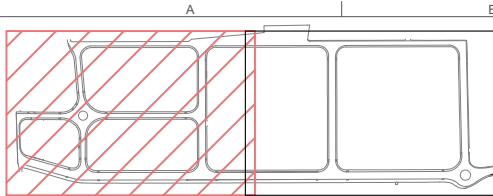

--- ÀMBIT D'ACTUACIÓ
--- LÍMIT PARCEL·LA RESULTANT

LLEGENDA

- PAVIMENT DE FORMIGÓ EXISTENT
- REPOSICIÓ PAVIMENT DE FORMIGÓ
- NOU PAVIMENT DE FORMIGÓ
- NOU PAVIMENT D'ASFALT
- REPOSICIÓ PAVIMENT ASFÀLTIC
- NOVA VORADA I RIGOLA EN PROJECTE

LLEGENDA PAVIMENTS

P-1 PAVIMENT ASFÀLTIC AMB MILLORA D'ESPLANADA

- 1.-5cm de mescla bituminosa continua en caliente tipus D-12 (AC16 surf D) amb àrid granític i betum amb betum tipus B60/70 en un percentatge de 5,4% i polvo mineral 1,2%. Densitat 2,30 Kg/m3
- 2.-Reg d'adherència amb emulsió bituminosa tipus ECR-1 al 60% de betum, amb una dotació de 0,6kg/m2 (C60B4 ADH)
- 3.-10cm mescla bituminosa continua en caliente tipus S-20 (AC bin 22S) amb àrid calcarí amb betum asfàltic de penetració B60/70 amb dotació min de bitum del 4,3% y polvo mineral 1,1%. Densitat 2,30 kg/m3
- 4.-Reg d'imprimació amb emulsió tipus ECI al 50% de betum, amb una dotació de 1,2 kg/m2(C60BF5 IMP)
- 5.-35cm de tot-ú artificial compactat al 98%PM
- 6.-75cm de sòl seleccionat per millora de l'esplanada
- 7.-Esplanada compactada al 95%PM

P-2 PAVIMENT DE FORMIGÓ

- 1.-15cm de formigó HM-30/B/20/I+F
- 2.-15cm de tot-ú artificial compactat al 98%PM.
- 3.-Esplanada existent compactada al 95%PM

LLEGENDA ENCINTATS

E-1 VORADA TIPUS G2

Vorada tipus G2 prefabricat de formigó de 100x20x20cm. Sobre dau de formigó HM-20/B/20/I.

E-2 RIGOLA DE 30cm IN SITU

Rigola de formigó en massa HM-30/F/10/X0, de 30 cm d'amplària i de 30 cm d'alçària. Amb 3cm. de morter M-80 com a màxim sobre dau de formigó HM-20/B/20/I.

PLANTA PAVIMENTACIÓ
Escala 1/1000

- a) Aquest plànol és propietat de "NADICO". No pot ser utilitzat, ni reproduït totalment o parcialment sense l'autorització expressa de "NADICO".
b) Les cotes escrites tenen més validesa que les mesures dels plànols.
c) Totes les dimensions es comprovaran en obra.
d) Possibles contradiccions entre documents de projecte seran comunicats immediatament a la D.F. que determinarà la seva validesa o prioritat.
e) Els plànols han de ser llegits en conjunt amb tots els documents rellevants del projecte, inclosa documentació escrita.
f) Consultar els Plànols de condicions abans de la posada en obra.
g) Prohibida la reproducció o difusió total o parcial de qualsevol document de projecte sense l'autorització expressa de la D.F.
h) Les bases informàtiques dels documents de projecte són propietat intel·lectual de "NADICO".

00	JRZ	CFC	Març 2025
REVISIÓ	AUTOR/A	REVISOR/A	DATA

Client:
AJUNTAMENT DE BANYERES DEL PENEDES

Projecte:
PROJECTE D'URBANITZACIÓ DEL PAU-10 DE BANYERES DEL PENEDES

Emplaçament: PAU-10 "EL POET", 43712 BANYERES DEL PENEDES. BAIX PENEDES. TARRAGONA

Expedient: 25-0027

Lot: ---

Revisió: ---

Escala Din A3: 1/1000

Escala Din A1: 1/500


Denominació:
Planta Pavimentació

Us: Urbanització

Full 1 de 4

Nº de plànol:
11.2.1



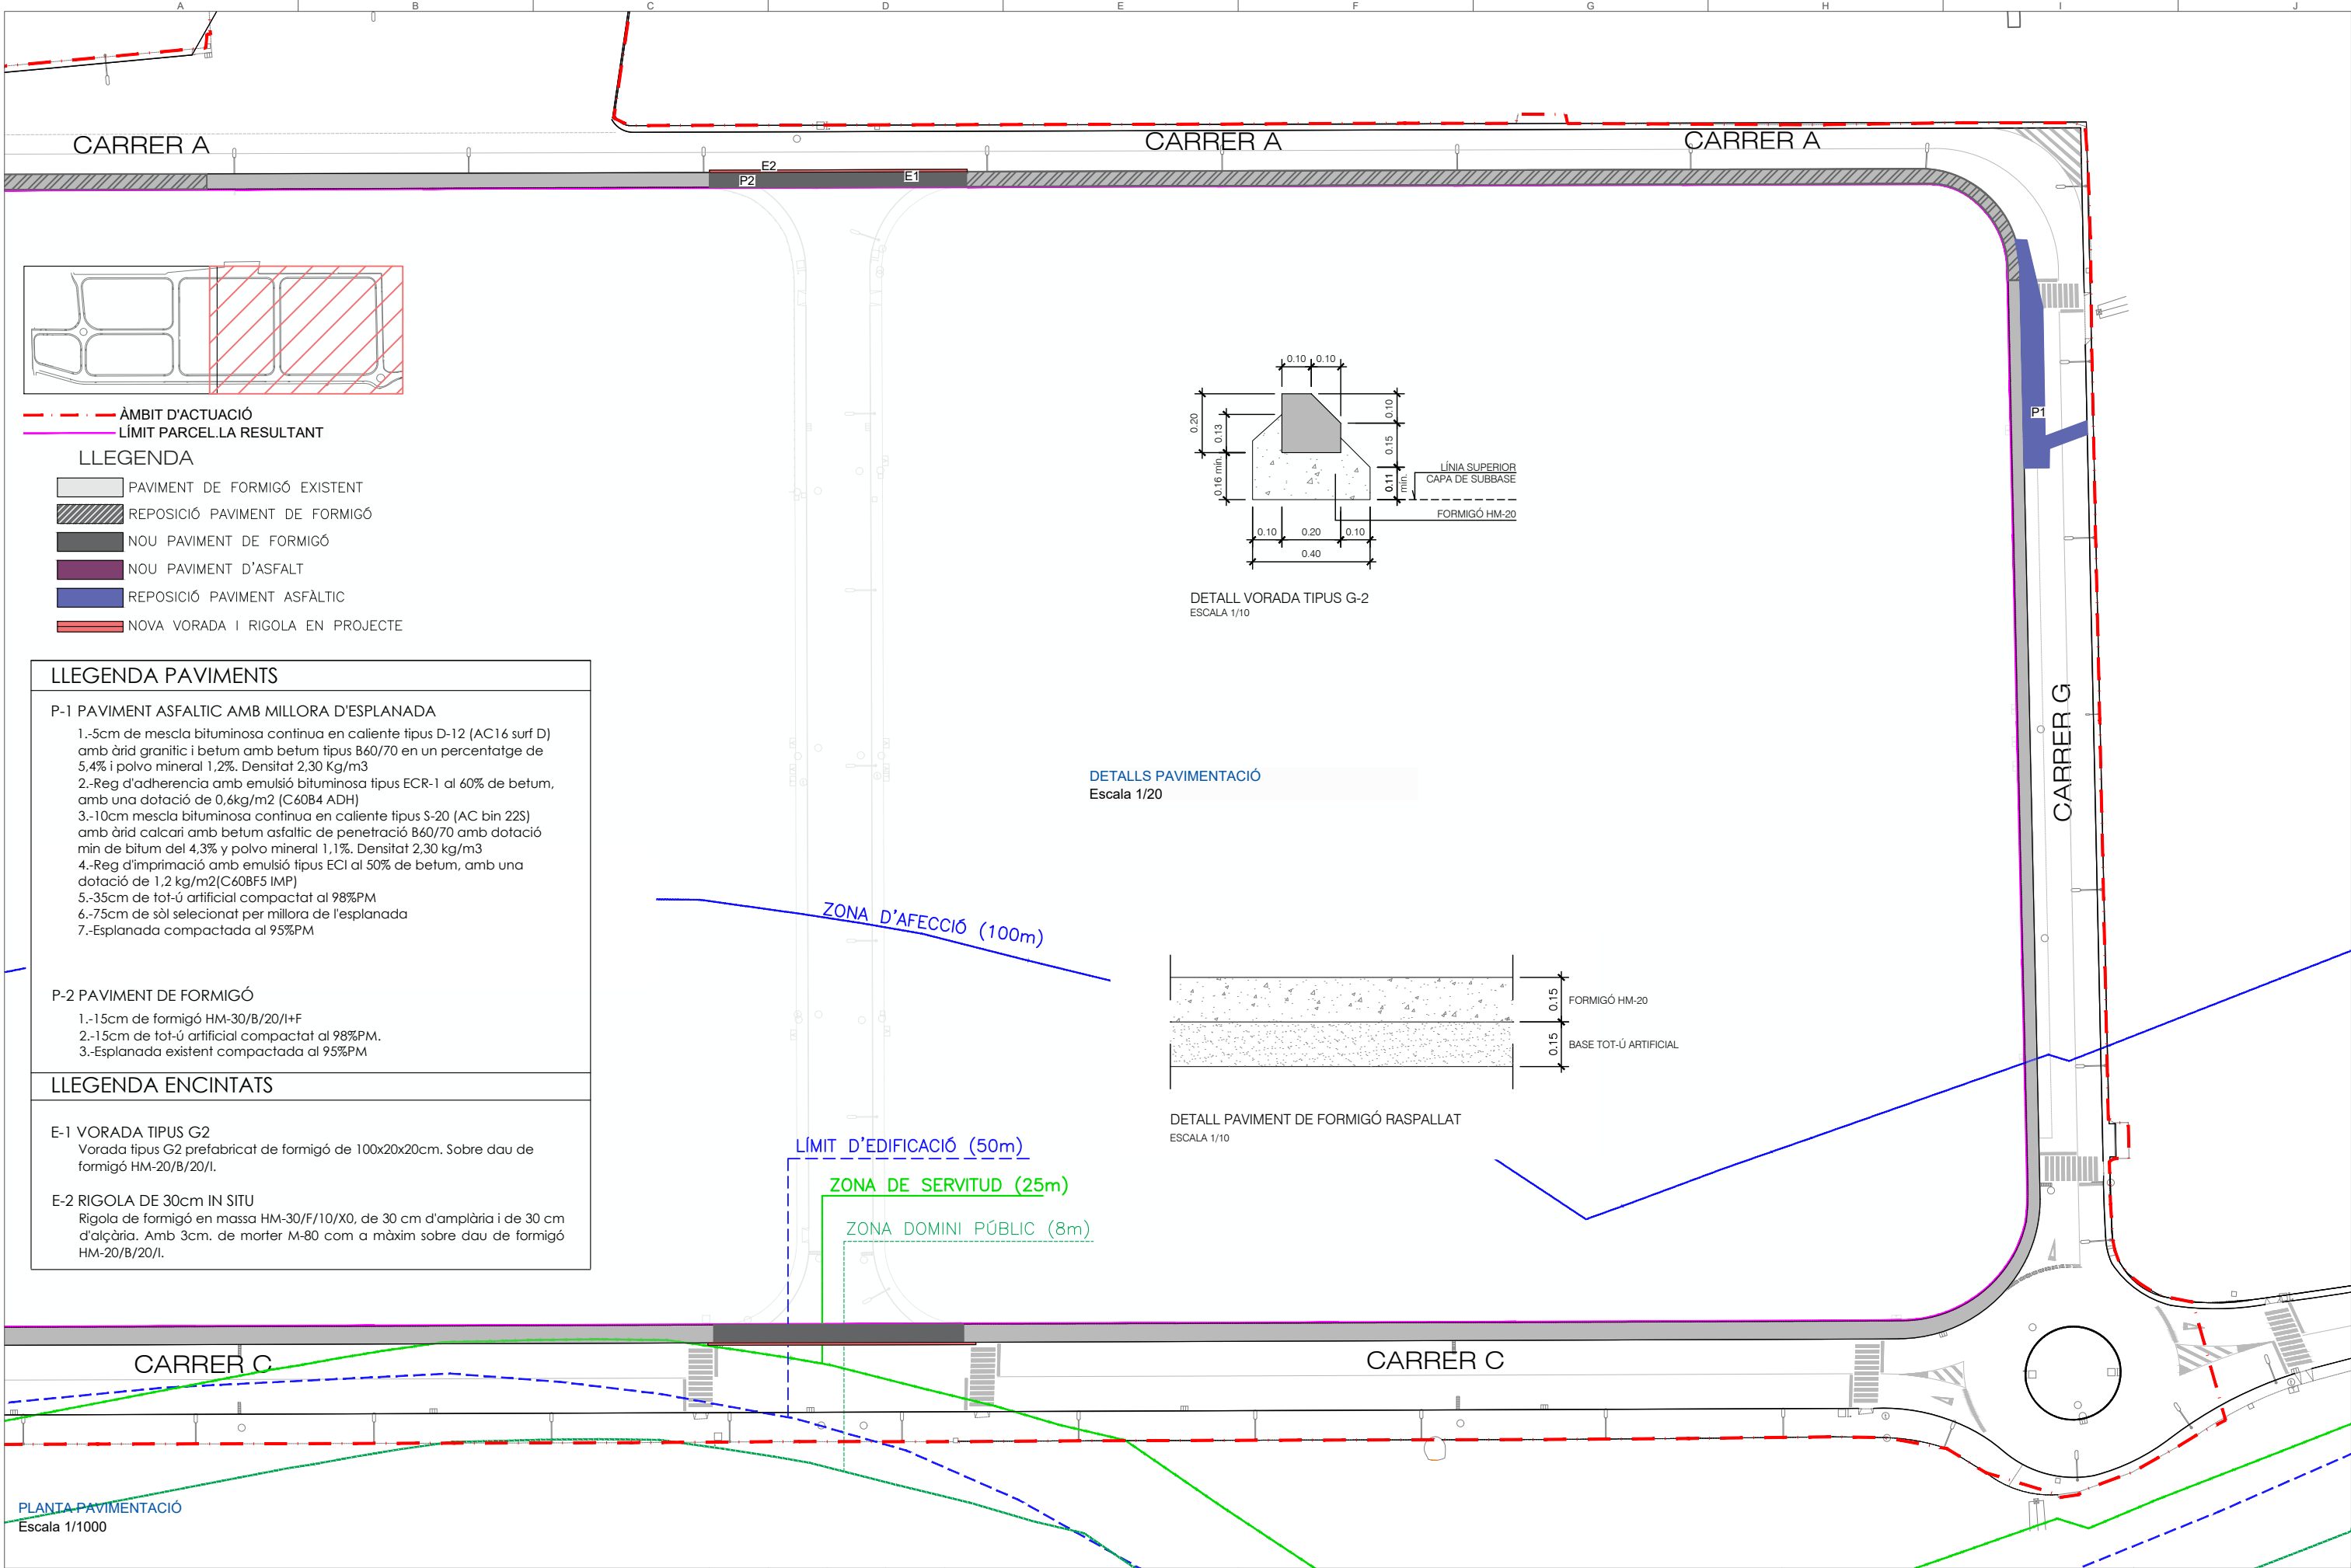

LLEGENDA PAVIMENTS

P-1 PAVIMENT ASFÀLTIC AMB MILLORA D'ESPLANADA

1.-5cm de mescla bituminosa continua en caliente tipus D-12 (AC16 surf D) amb àrid granític i betum amb betum tipus B60/70 en un percentatge de 5,4% i polvo mineral 1,2%. Densitat 2,30 Kg/m3

2.-Reg d'adherència amb emulsió bituminosa tipus ECR-1 al 60% de betum, amb una dotació de 0,6kg/m2 (C60B4 ADH)

3.-10cm mescla bituminosa continua en caliente tipus S-20 (AC bin 22S) amb àrid calcari amb betum asfàltic de penetració B60/70 amb dotació mín de bitum del 4,3% y polvo mineral 1,1%. Densitat 2,30 kg/m3

4.-Reg d'imprimació amb emulsió tipus ECI al 50% de betum, amb una dotació de 1,2 kg/m2(C60BF5 IMP)

5.-35cm de tot-ú artificial compactat al 98%PM

6.-75cm de sòl seleccionat per millora de l'esplanada

7.-Esplanada compactada al 95%PM

P-2 PAVIMENT DE FORMIGÓ

1.-15cm de formigó HM-30/B/20/I+P

2.-15cm de tot-ú artificial compactat al 98%PM.

3.-Esplanada existent compactada al 95%PM

LLEGENDA ENCINTATS

E-1 VORADA TIPUS G2

Vorada tipus G2 prefabricat de formigó de 100x20x20cm. Sobre dau de formigó HM-20/B/20/I.

E-2 RIGOLA DE 30cm IN SITU

Rigola de formigó en massa HM-30/F/10/X0, de 30 cm d'amplària i de 30 cm d'alçària. Amb 3cm. de morter M-80 com a màxim sobre dau de formigó HM-20/B/20/I.

LLEGENDA PAVIMENTS

P-1 PAVIMENT ASFALTIC AMB MILLORA D'ESPLANADA

- 1.-5cm de mescla bituminosa continua en caliente tipus D-12 (AC16 surf D) amb àrid granític i betum amb betum tipus B60/70 en un percentatge de 5,4% i polvo mineral 1,2%. Densitat 2,30 Kg/m3
- 2.-Reg d'adherència amb emulsió bituminosa tipus ECR-1 al 60% de betum, amb una dotació de 0,6kg/m2 (C60B4 ADH)
- 3.-10cm mescla bituminosa continua en caliente tipus S-20 (AC bin 22S) amb àrid calcarí amb betum asfàltic de penetració B60/70 amb dotació min de bitum del 4,3% y polvo mineral 1,1%. Densitat 2,30 kg/m3
- 4.-Reg d'imprimació amb emulsió tipus ECI al 50% de betum, amb una dotació de 1,2 kg/m2(C60BF5 IMP)
- 5.-35cm de tot-ú artificial compactat al 98%PM
- 6.-75cm de sòl seleccionat per millora de l'esplanada
- 7.-Esplanada compactada al 95%PM

P-2 PAVIMENT DE FORMIGÓ

- 1.-15cm de formigó HM-30/B/20/I+F
- 2.-15cm de tot-ú artificial compactat al 98%PM.
- 3.-Esplanada existent compactada al 95%PM

LLEGENDA ENCINTATS


E-1 VORADA TIPUS G2

Vorada tipus G2 prefabricat de formigó de 100x20x20cm. Sobre dau de formigó HM-20/B/20/I.


E-2 RIGOLA DE 30cm IN SITU

Rigola de formigó en massa HM-30/F/10/X0, de 30 cm d'amplària i de 30 cm d'alçària. Amb 3cm. de morter M-80 com a màxim sobre dau de formigó HM-20/B/20/I.

SECCIO TIPUS 01
CARRER A

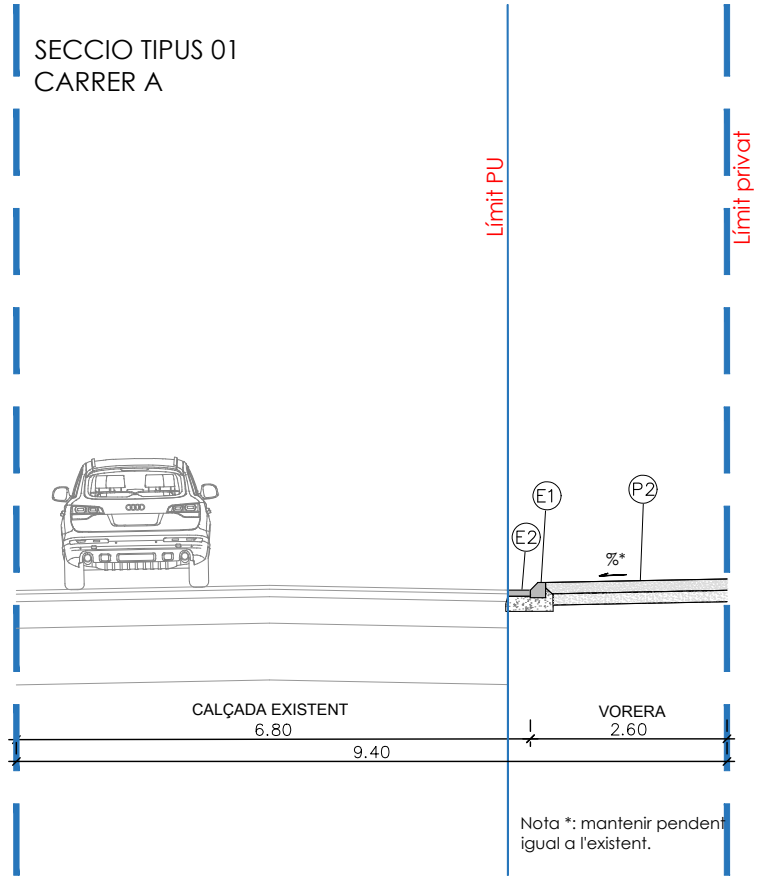


SECCIO TIPUS 02
CARRER D

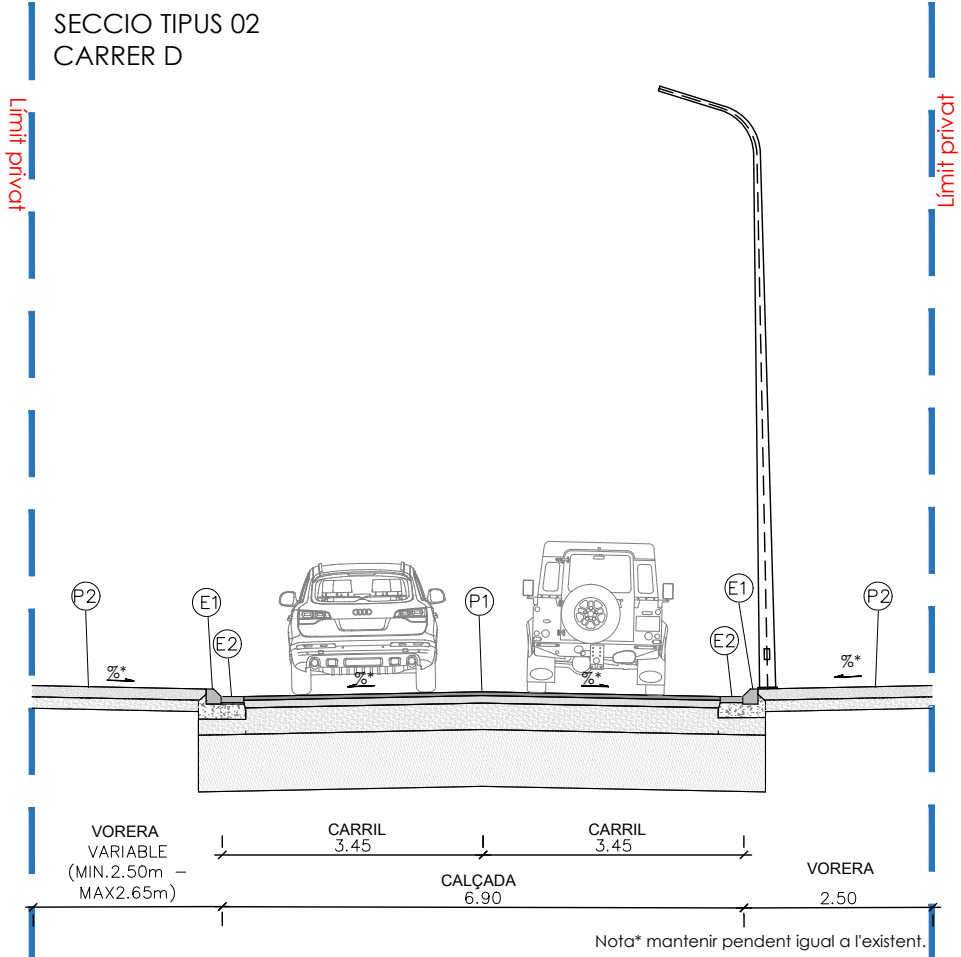


SECCIÓ TIPUS ST-01 (CARRER A)
Escala 1/100

SECCIÓ TIPUS ST-02 (CARRER D)
Escala 1/100

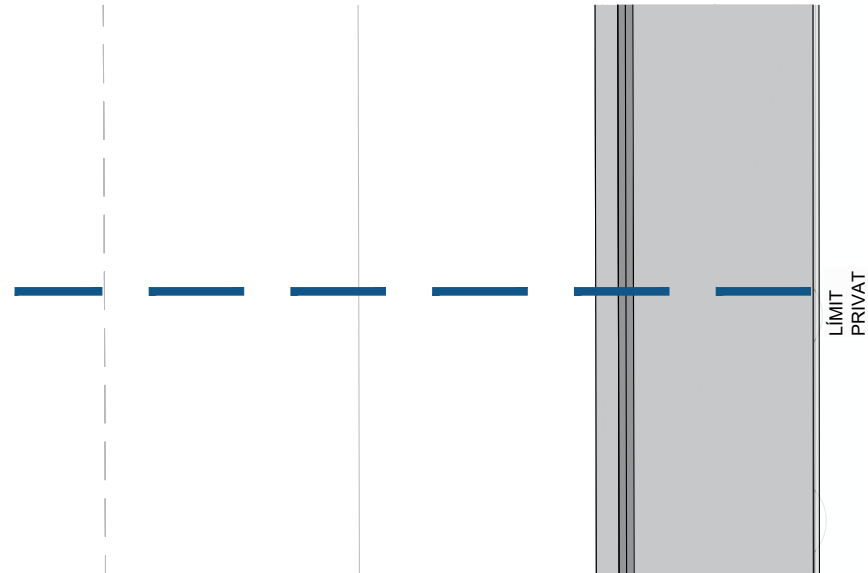

SECCIÓ TIPUS ST-01
PLANTA
Escala 1/100

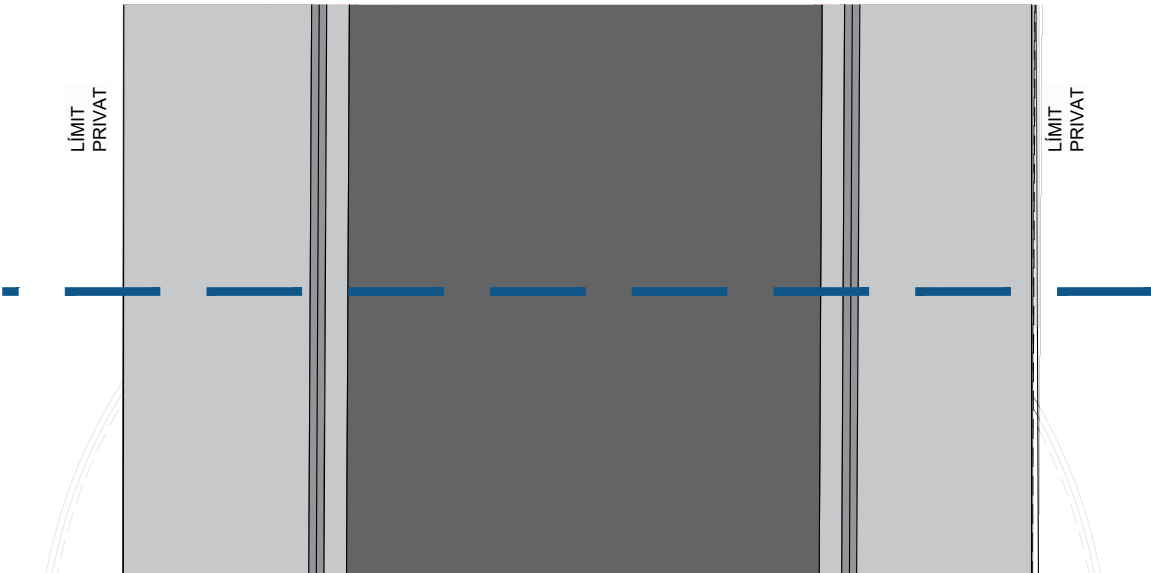

SECCIÓ TIPUS ST-02
PLANTA
Escala 1/100

- a) Aquest plànol és propietat de "NADICO". No pot ser utilitzat, ni reproduït totalment o parcialment sense l'autorització expressa de "NADICO".
- b) Les cotes escrites tenen més validesa que les mesures dels plànols.
- c) Totes les dimensions es comprovaran en obra.
- d) Possibles contradiccions entre documents de projecte seran comunicats immediatament a la D.F. que determinarà la seva validesa o prioritat.
- e) Els plànols han de ser llegits en conjunt amb tots els documents rellevants del projecte, inclosa documentació escrita.
- f) Consultar els Plànols de condicions abans de la posada en obra.
- g) Prohibida la reproducció o difusió total o parcial de qualsevol document de projecte sense l'autorització expressa de la D.F.
- h) Les bases informàtiques dels documents de projecte són propietat intel·lectual de "NADICO".

00	JRZ	CFC	Març 2025
REVISIÓ	AUTOR/A	REVISOR/A	DATA

Client:
**AJUNTAMENT DE BANYERES
DEL PENEDES**

Projecte:
PROJECTE D'URBANITZACIÓ DEL PAU-10 DE BANYERES DEL PENEDES

Denominació:
Seccions tipus

Emplaçament: PAU-10 "EL POET", 43712 BANYERES DEL PENEDES. BAIX PENEDES. TARRAGONA

Us: Urbanització

Nº de plànol:

11.3

Expedient: 25-0027


Lot: ---

Revisió: ---

Escala Din A3: 1/100

Escala Din A1: 1/50

Full 2 de 4

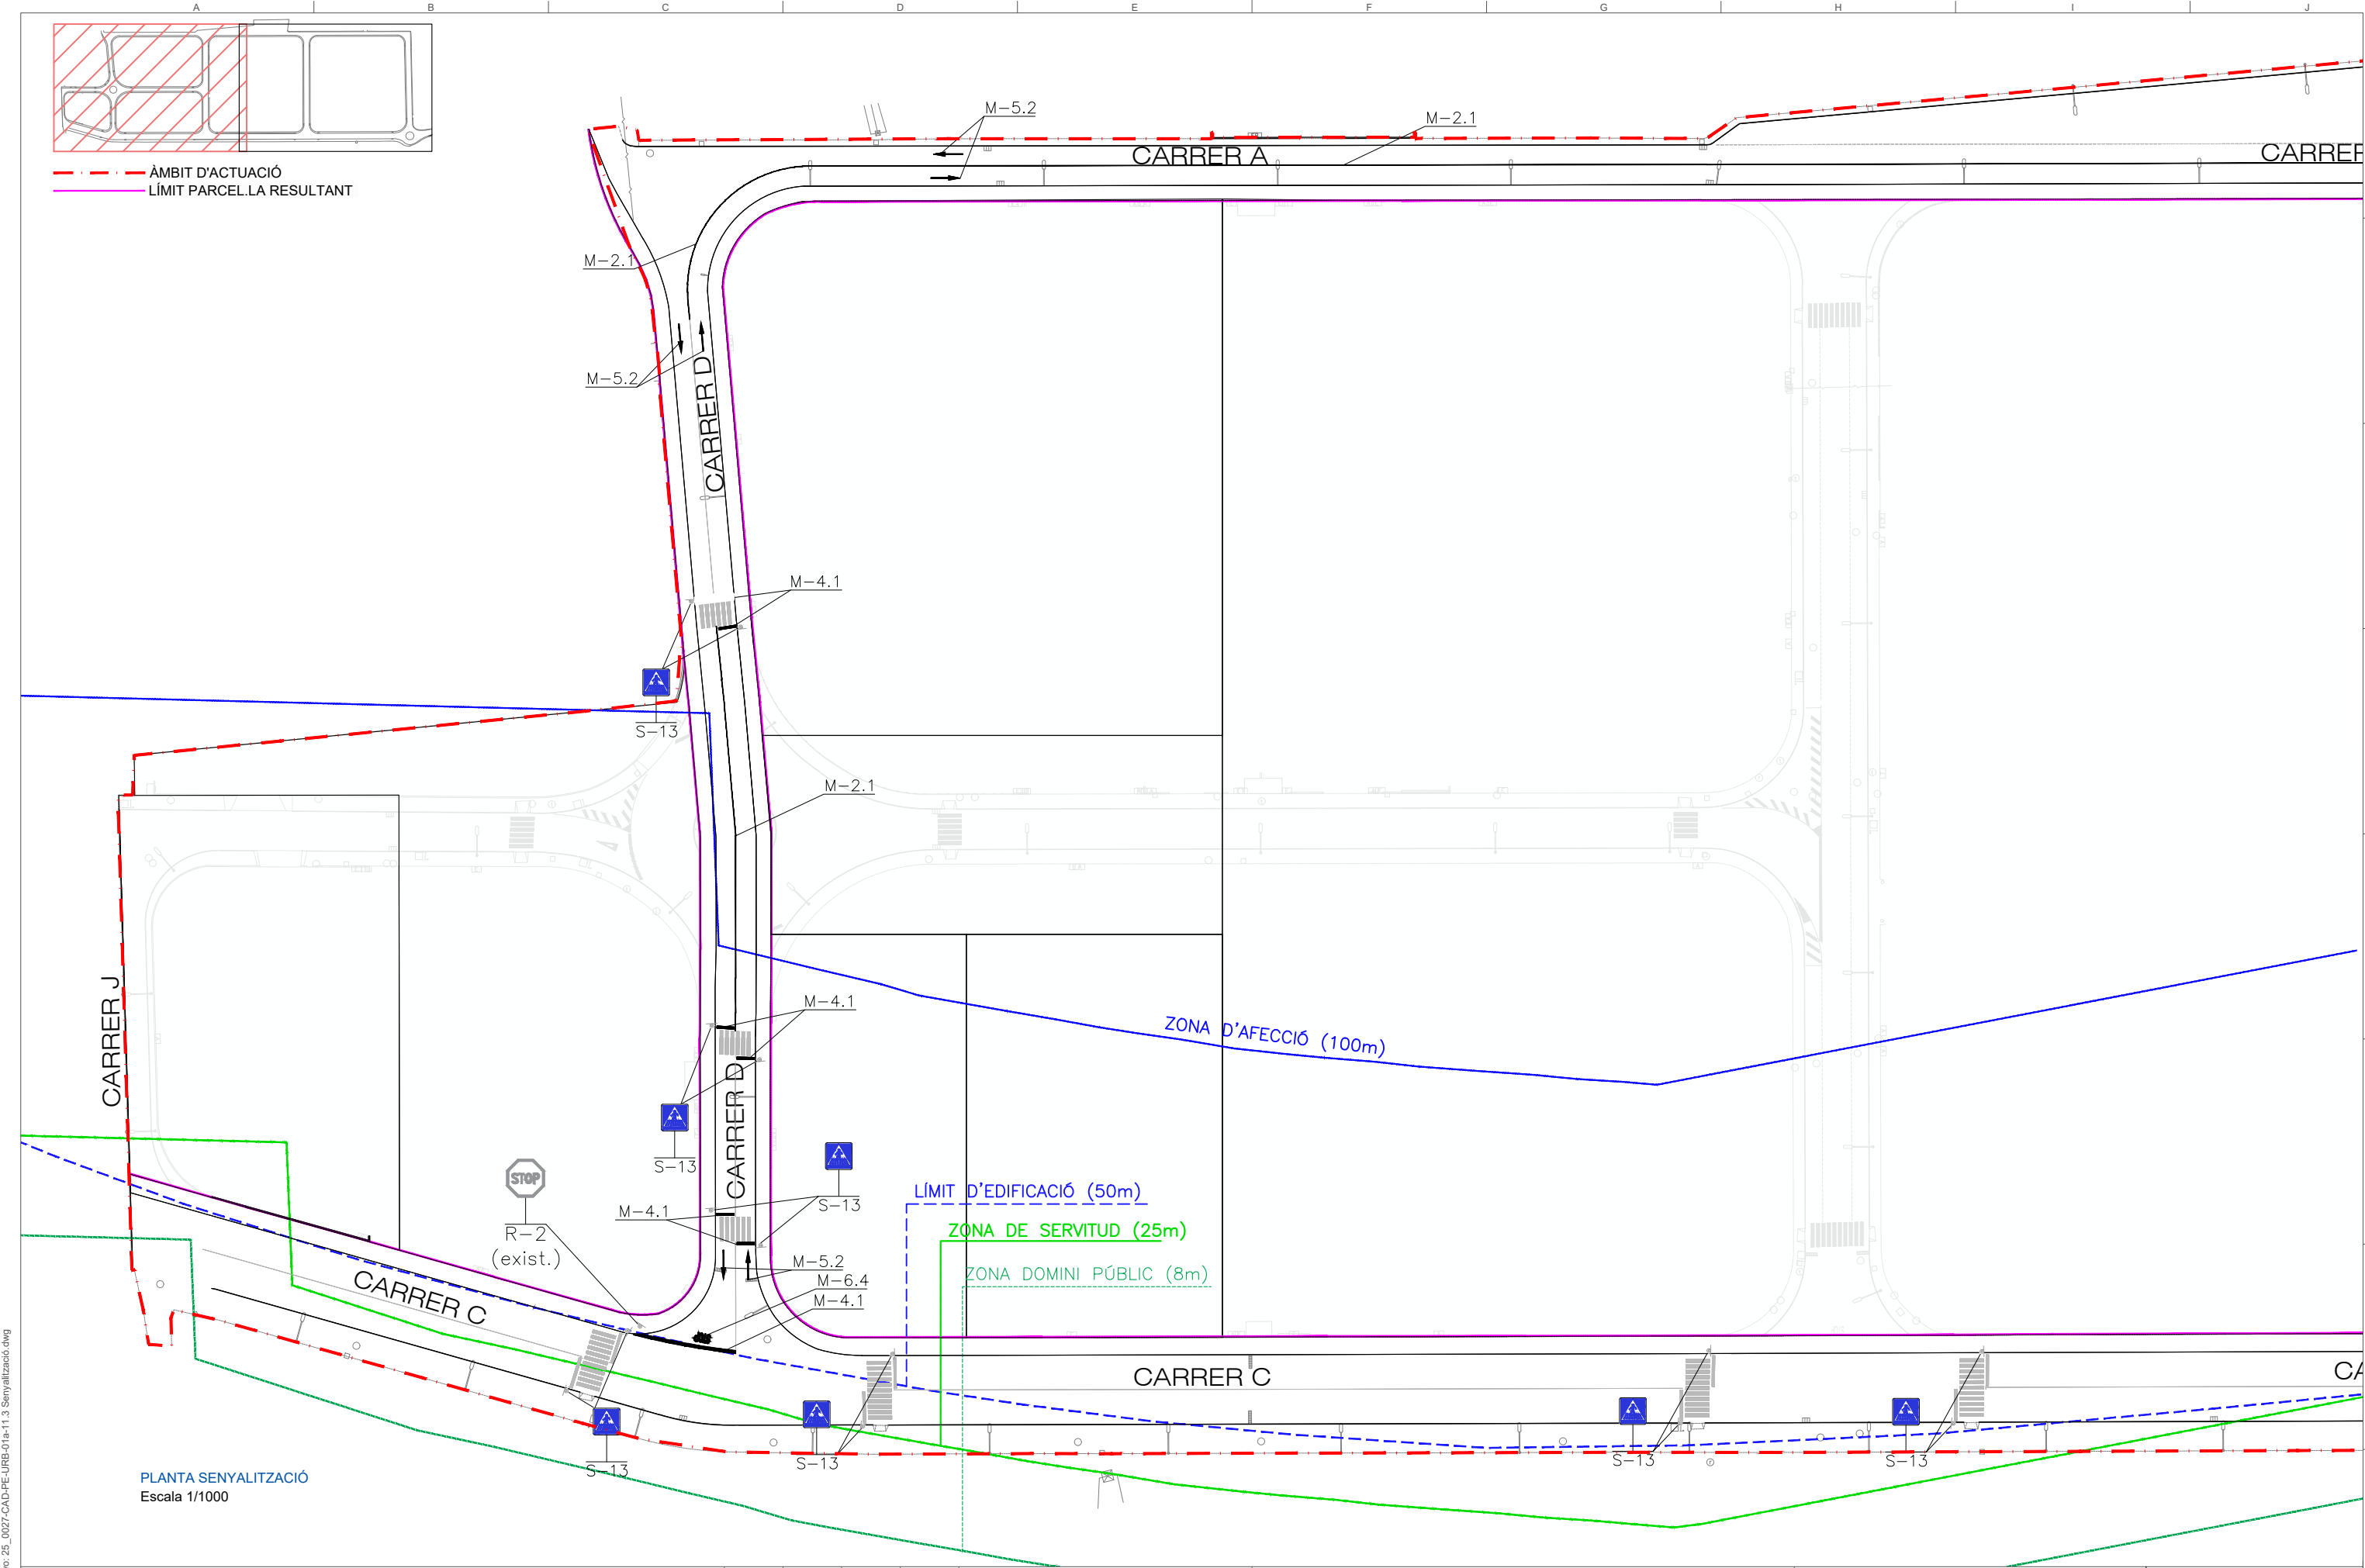

PLANTA SENYALITZACIÓ
Escala 1/1000

Fecha: 31/3/2025 | Archivo: 25_0027-CAD-PE-URB-01-a-1.3_Senyallització.dwg

- a) Aquest plànol és propietat de "NADICO". No pot ser utilitzat, ni reproduït totalment o parcialment sense l'autorització expressa de "NADICO".
- b) Les cotes escrites tenen més validesa que les mesures dels plànols.
- c) Totes les dimensions es comprovaran en obra.
- d) Possibles contradiccions entre documents de projecte seran comunicats immediatament a la D.F. que determinarà la seva validesa o prioritat.
- e) Els plànols han de ser llegits en conjunt amb tots els documents rellevants del projecte, inclosa documentació escrita.
- f) Consultar els Placs de condicions abans de la posada en obra.
- g) Prohibida la reproducció o difusió total o parcial de qualsevol document de projecte sense l'autorització expressa de la D.F.
- h) Les bases informàtiques dels documents de projecte són propietat intel·lectual de "NADICO".

00	JRZ	CFC	Març 2025
REVISIÓ	AUTOR/A	REVISOR/A	DATA

Client:
AJUNTAMENT DE BANYERES DEL PENEDES

Projecte:
PROJECTE D'URBANITZACIÓ DEL PAU-10 DE BANYERES DEL PENEDES

Denominació:
Planta Senyalització

Emplaçament: PAU-10 "EL POET", 43712 BANYERES DEL PENEDES. BAIX PENEDES. TARRAGONA
Expedient: 25-0027 Lot: --- Revisió: --- Escala Din A3: 1/1000 Escala Din A1: 1/500

Us: Urbanització
Full 1 de 4

Nº de plànol:
11.4.1



