


ELECTRICITAT. ESTAT ACTUAL.	
SISTEMES URBANÍSTICS EXISTENTS	
	electricitat alta tensió aèria
	electricitat alta tensió soterrada
	torre de conversió aèreo-soterrada

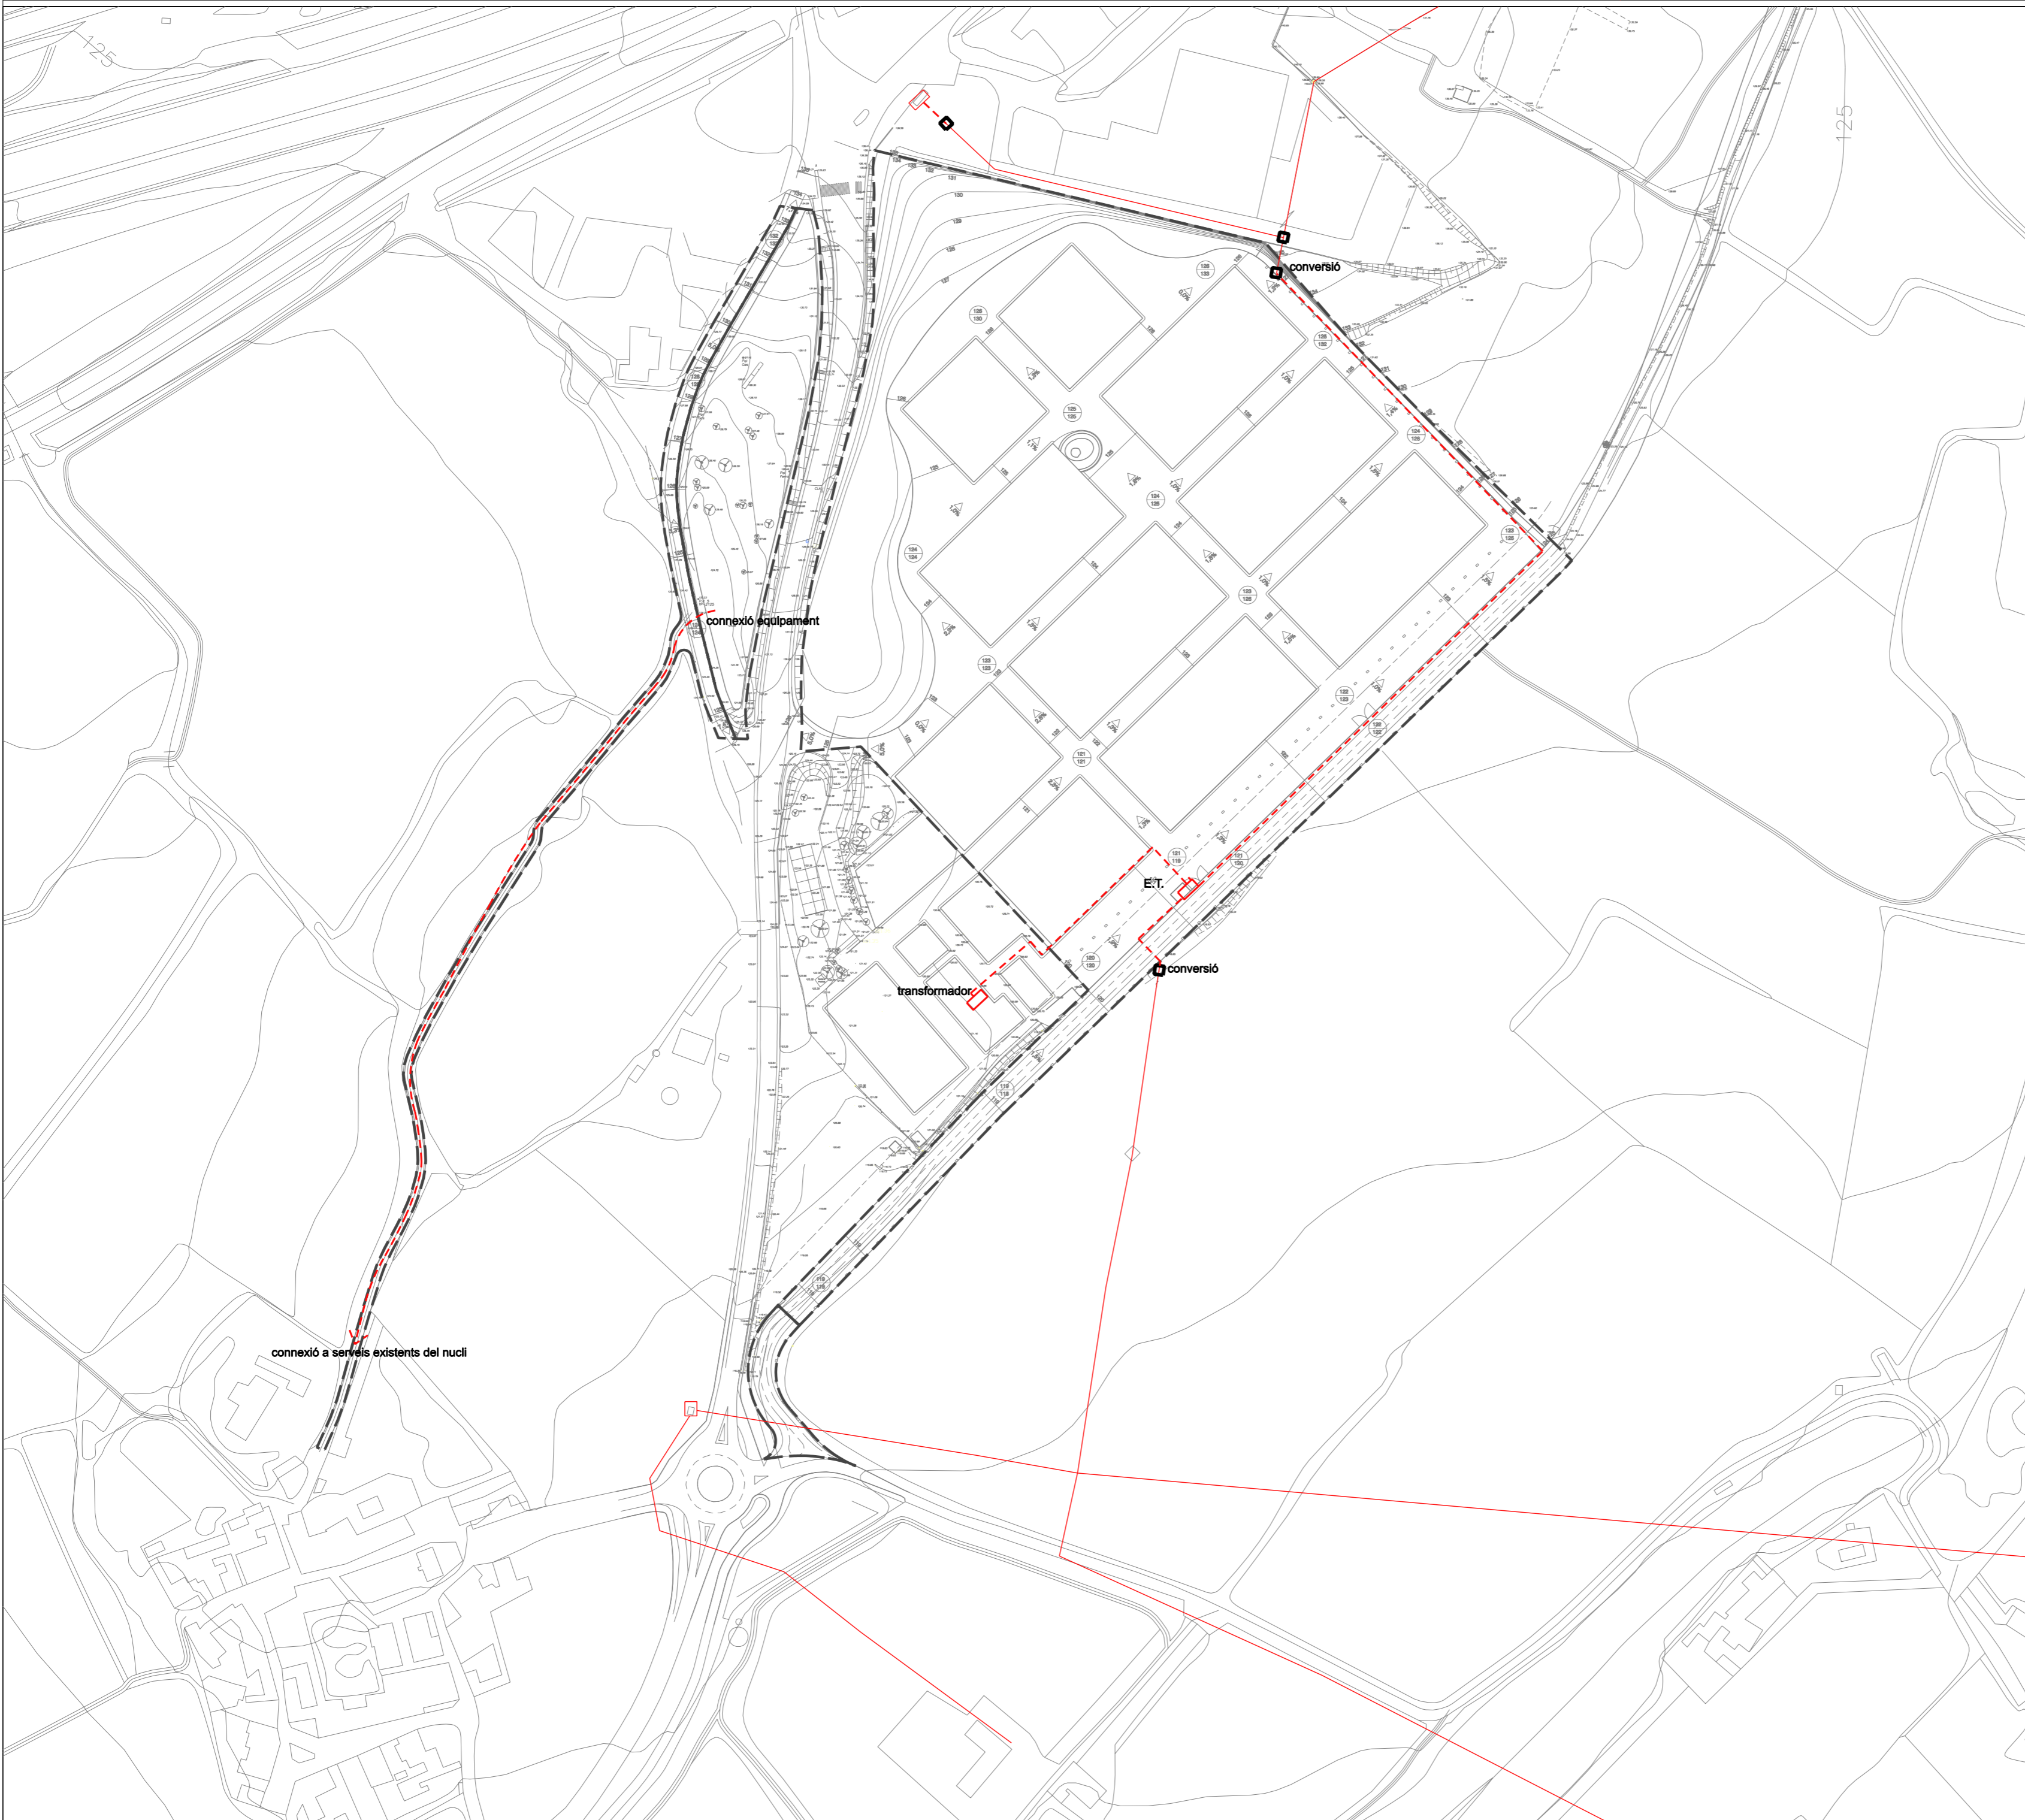

ELECTRICITAT. PROPOSTA.	
SISTEMES URBANÍSTICS EXISTENTS	
	electricitat alta tensió aèria
	electricitat alta tensió soterrada
	torre de conversió aèreo-soterrada
SISTEMES URBANÍSTICS PROPOSATS	
	electricitat alta tensió aèria
	electricitat alta tensió soterrada
	torre de conversió aèreo-soterrada

PLA PARCIAL 7 "CARRETERA DEL VENDRELL"
AL MUNICIPI DE BANYERES DEL PENEDES

ELECTRICITAT. ESTAT ACTUAL I PROPOSTA

Projecte: Miletó, consultors urbanistes S.L.P.

E: 1/2000 Escala gràfica: 0 20 40 60 80 100m

NOVEMBRE 2016

083 - 08 - serveis electricitat 140715.dgn

10