


SISTEMES URBANÍSTICS EXISTENTS

--- telefonía i fibra òptica

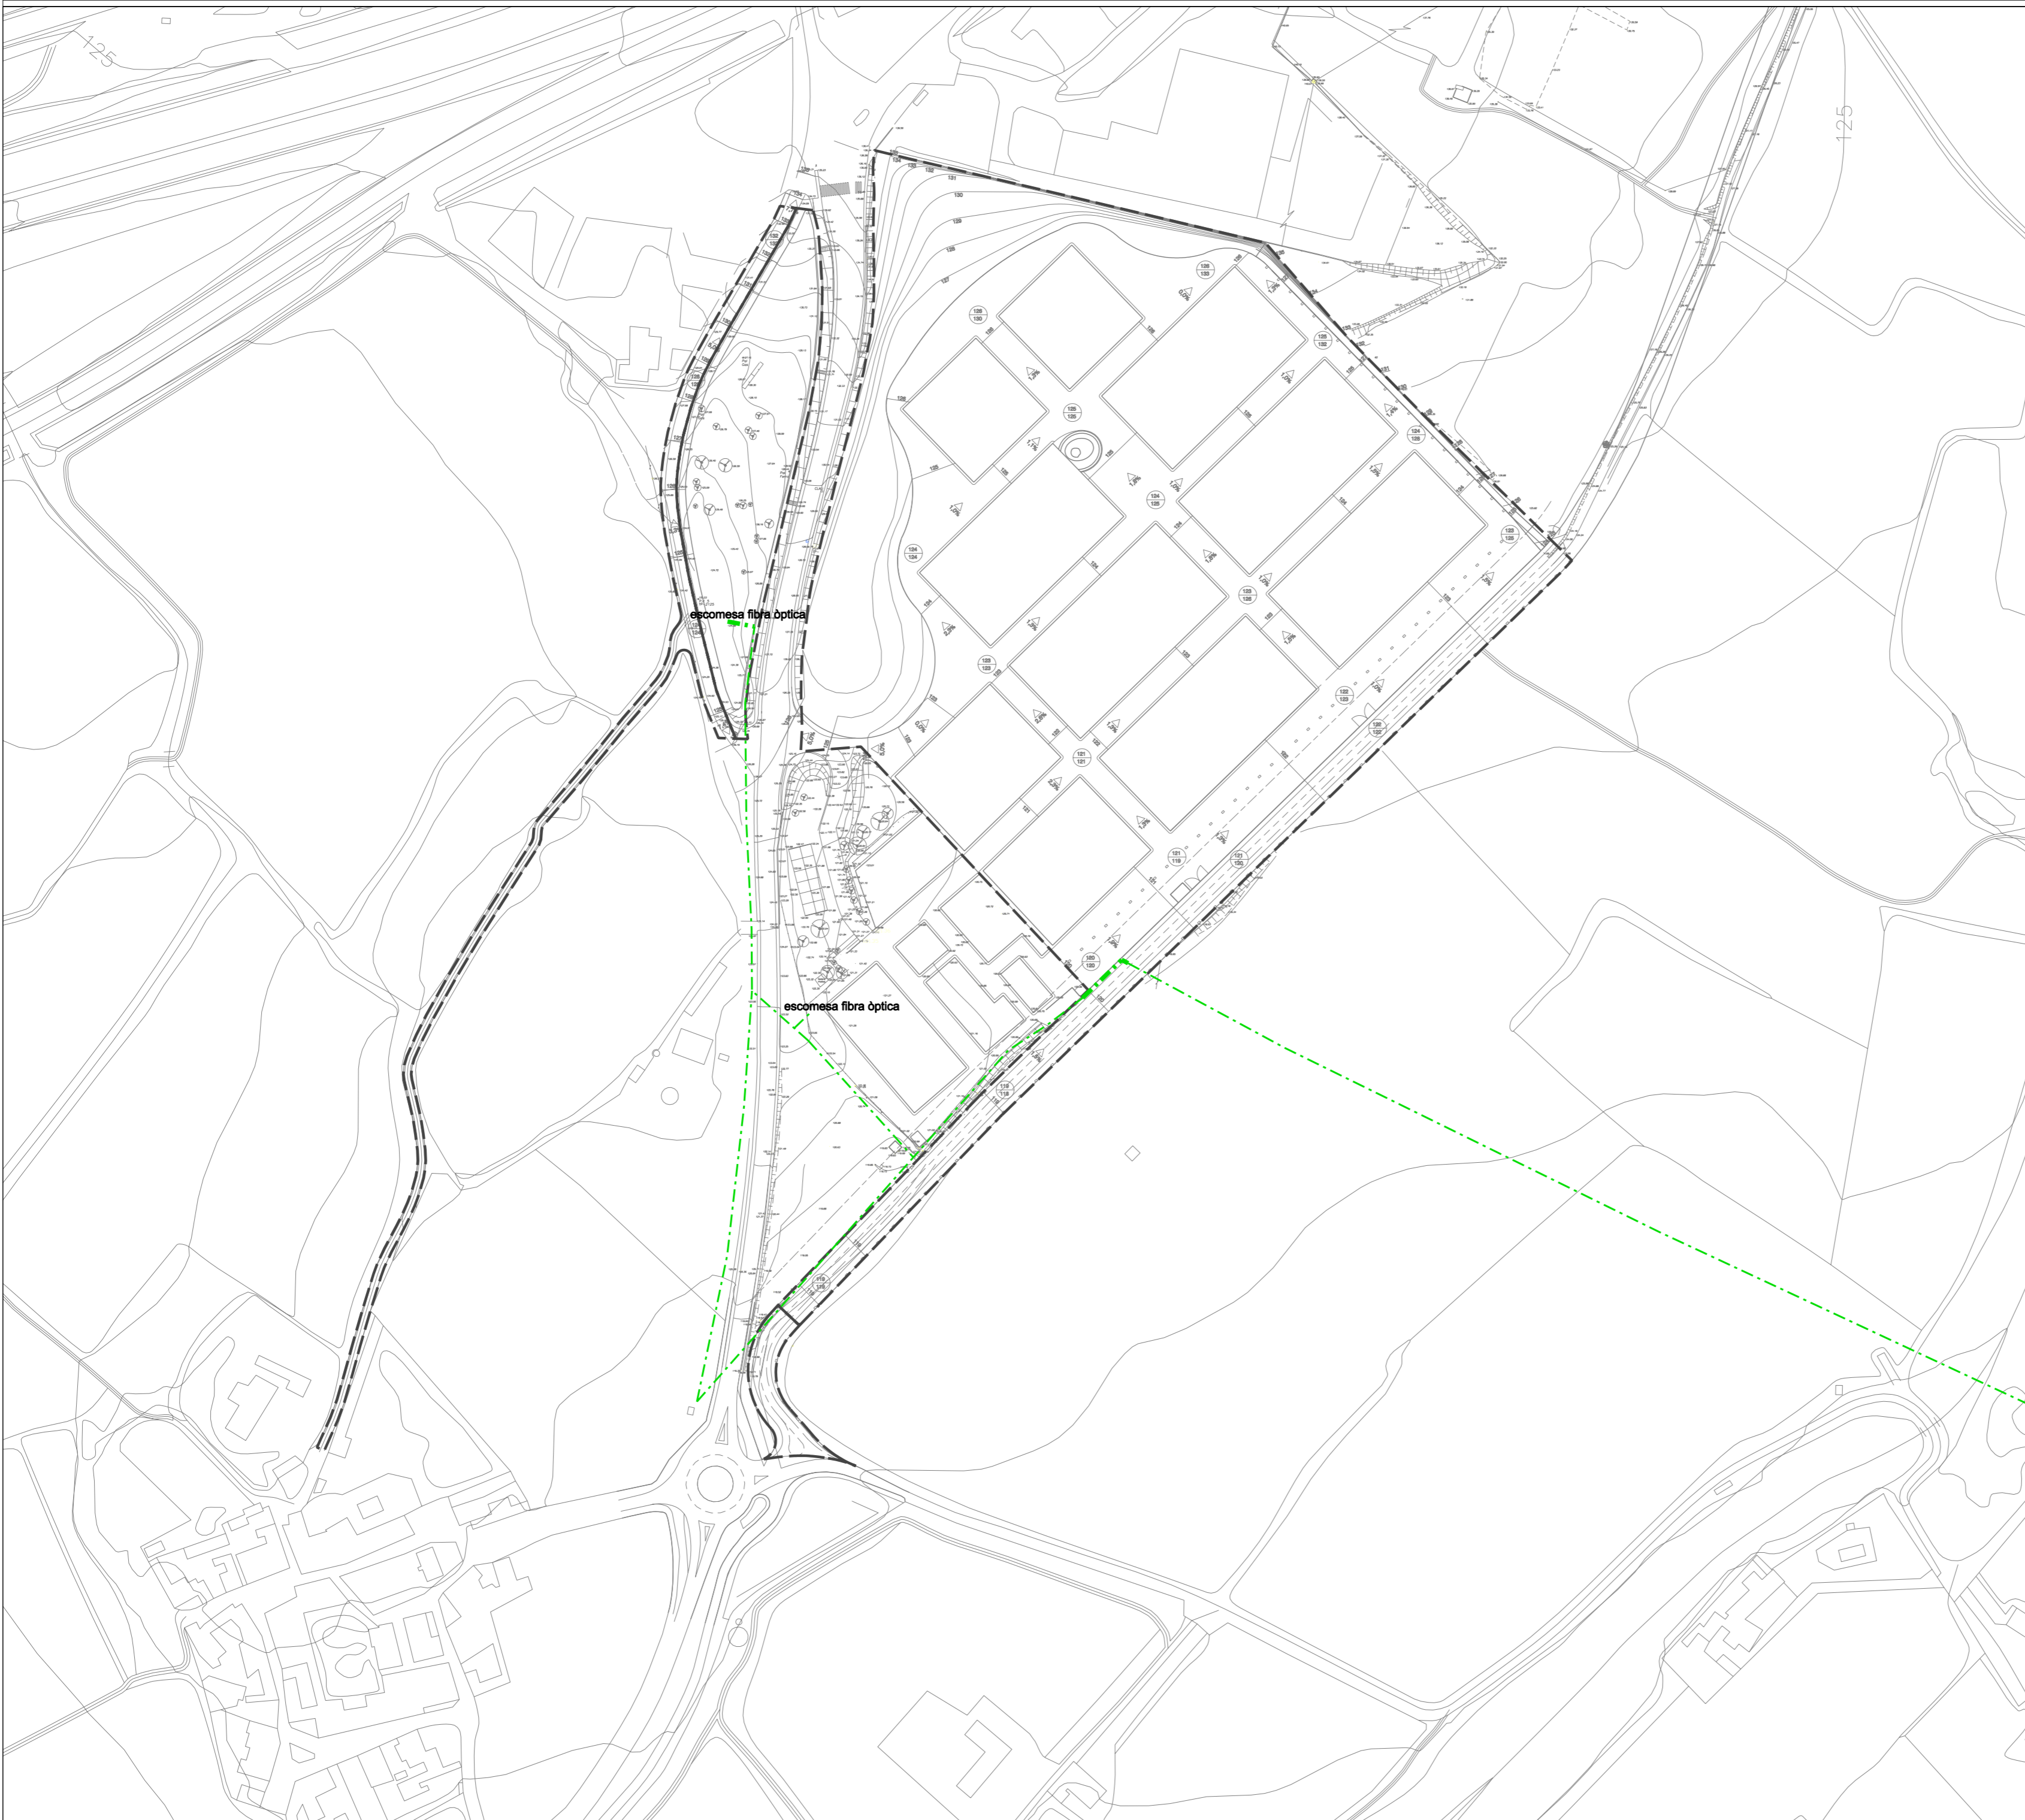

SISTEMES URBANÍSTICS EXISTENTS

--- telefonía i fibra òptica

SISTEMES URBANÍSTICS PROPOSATS


--- telefonía i fibra òptica

PLA PARCIAL 7 "CARRETERA DEL VENDRELL"
AL MUNICIPI DE BANYERES DEL PENEDES

TELEFONIA. ESTAT ACTUAL I PROPOSTA

Projecte: Miletó, consultors urbanistes S.L.P.

E: 1/2000 Escala gràfica: 0 20 40 60 80 100m

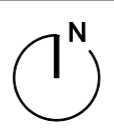

NOVEMBRE 2016

083 - 09 - serveis telefonía 140716.dgn