


AIGUA POTABLE. SERVEIS EXISTENTS.
SISTEMES URBANÍSTICS EXISTENTS
--- aigua potable

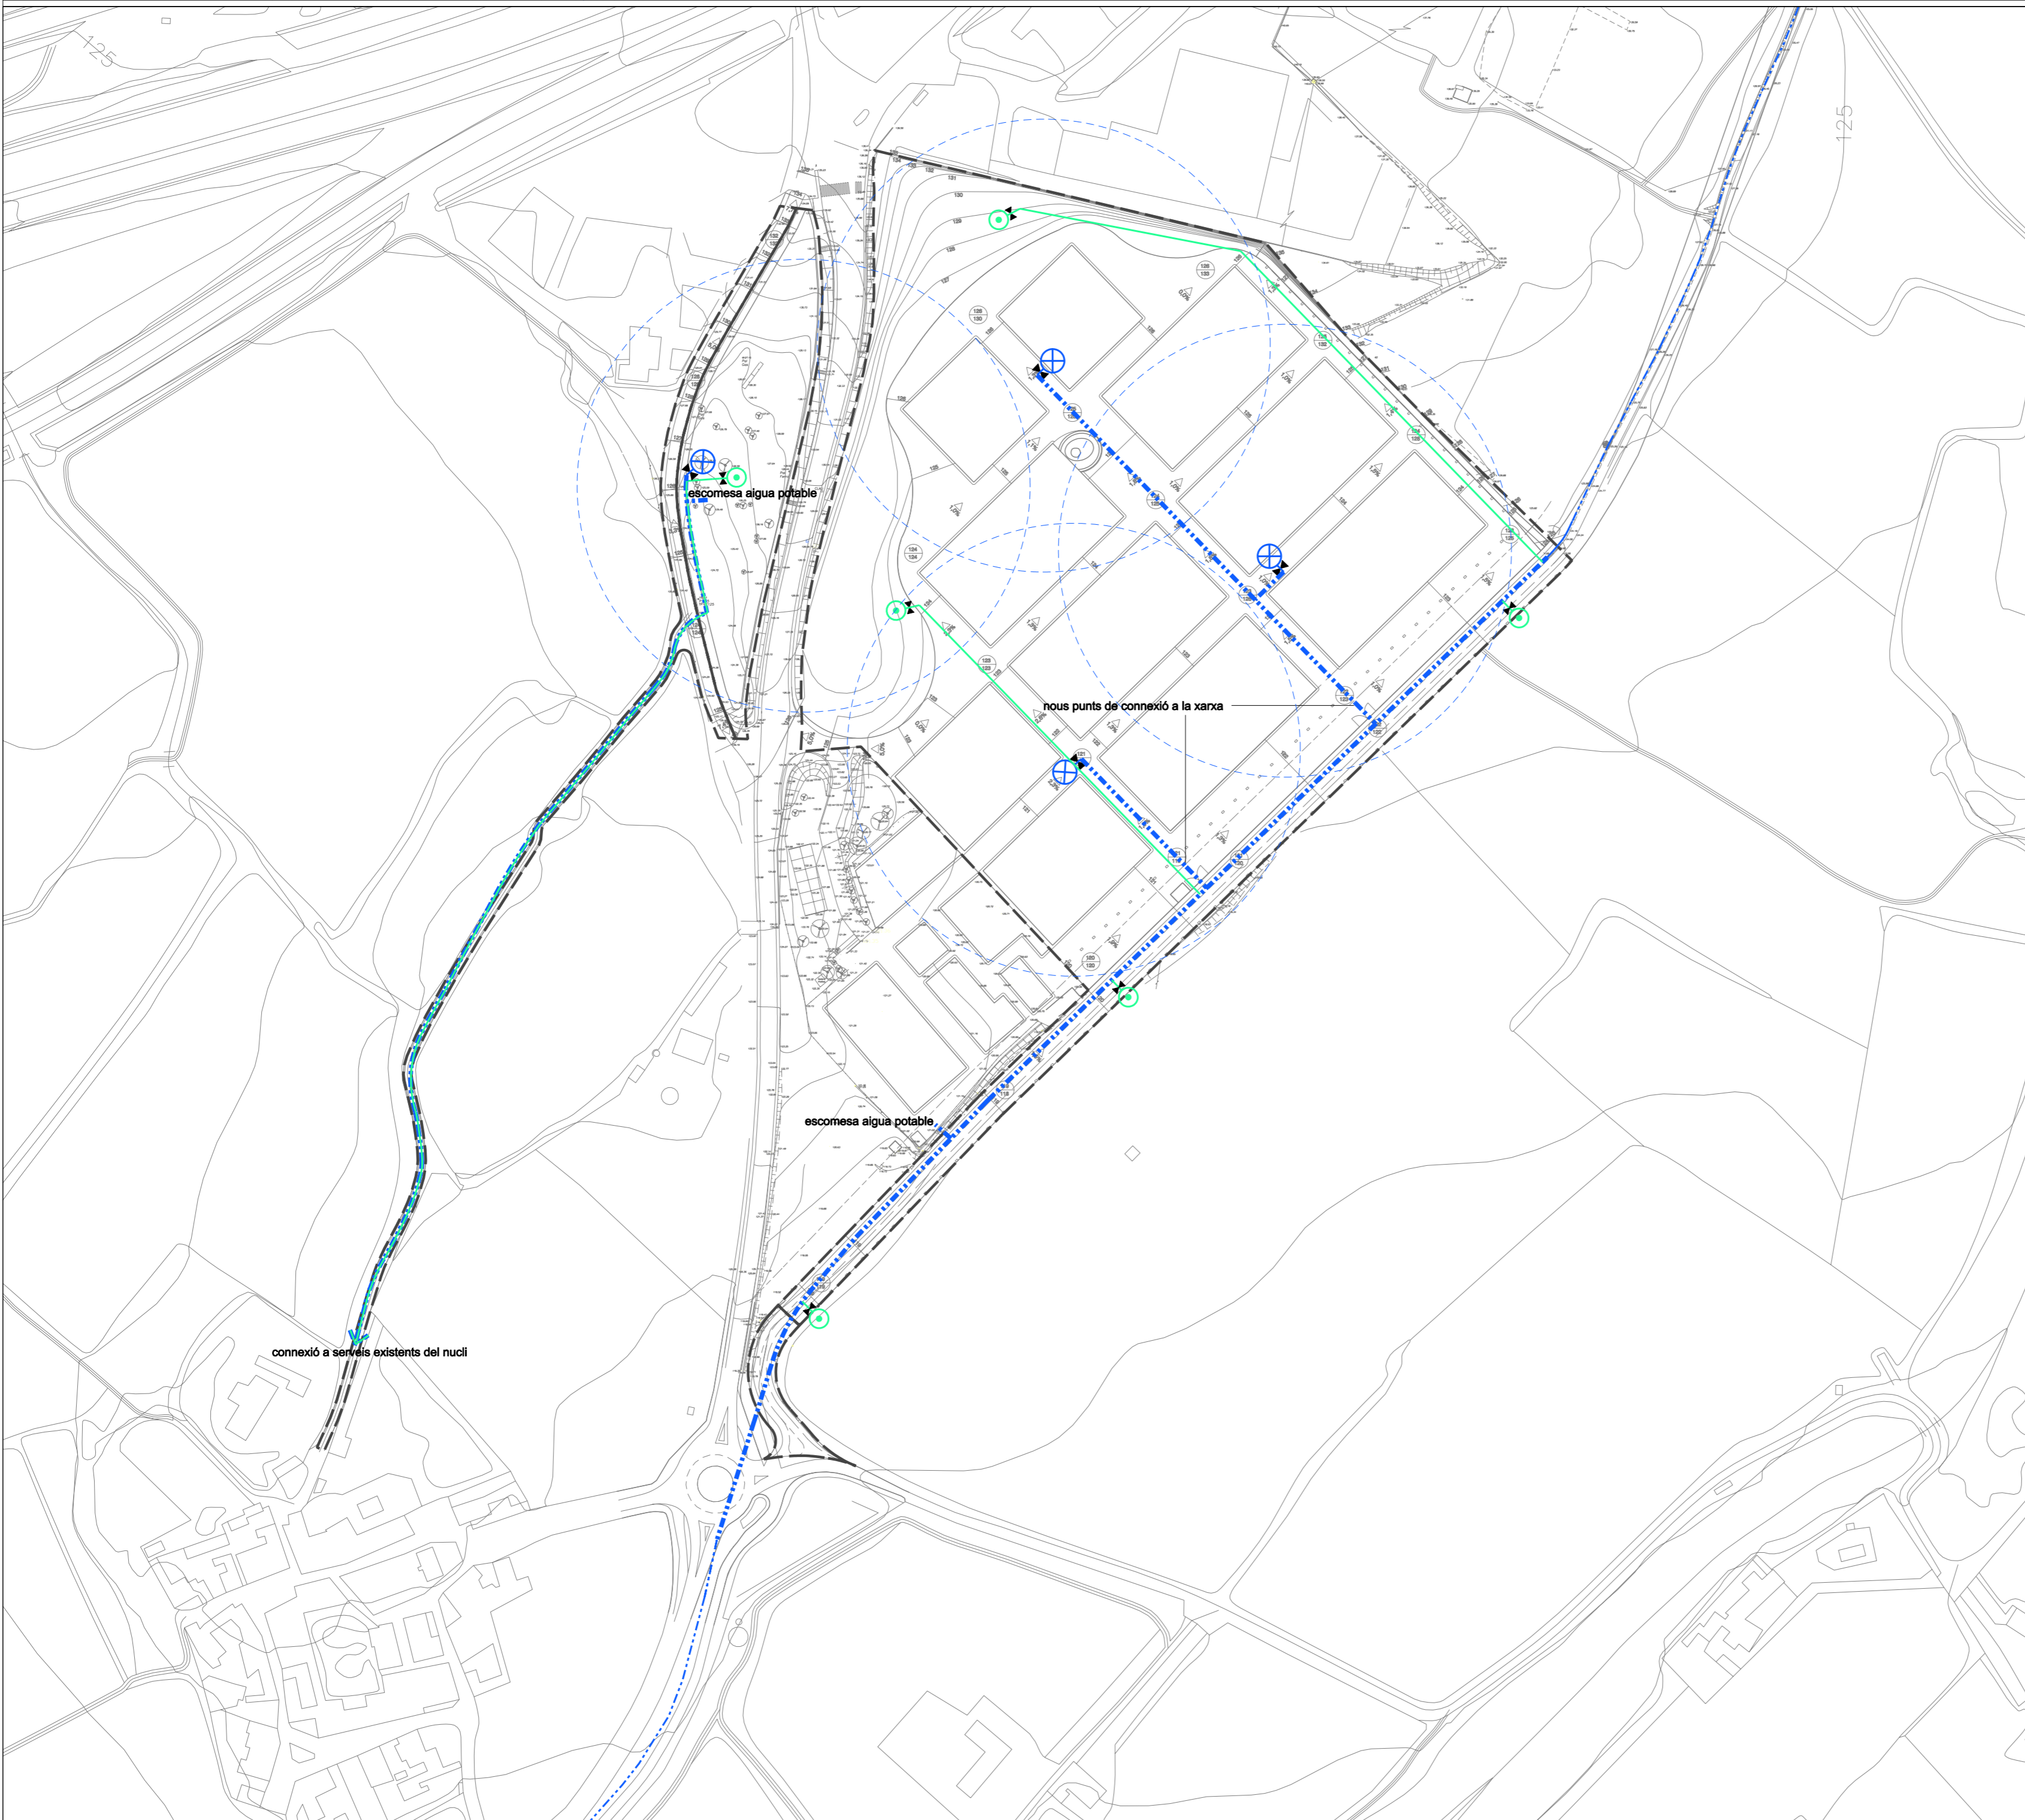

AIGUA POTABLE. PROPOSTA.
SISTEMES URBANÍSTICS EXISTENTS
--- aigua potable
SISTEMES URBANÍSTICS PROPOSATS
--- aigua potable Ø 200
⊕ hidrant
— xarxa de rec
⊗ boca de rec

PLA PARCIAL 7 "CARRETERA DEL VENDRELL"
AL MUNICIPI DE BANYERES DEL PENEDES

AIGUA POTABLE, XARXA DE REC I HIDRANTS. E. ACTUAL I PROPOSTA
Projecte: Miletto, consultors urbanistes S.L.P.

E: 1/2000 Escala gràfica: 0 20 40 60 80 100 m

NOVEMBRE 2016
083 - 10 - serveis aigua 140716.dgn

