


SANEJAMENT. SERVEIS EXISTENTS.
SISTEMES URBANÍSTICS EXISTENTS
— sanejament

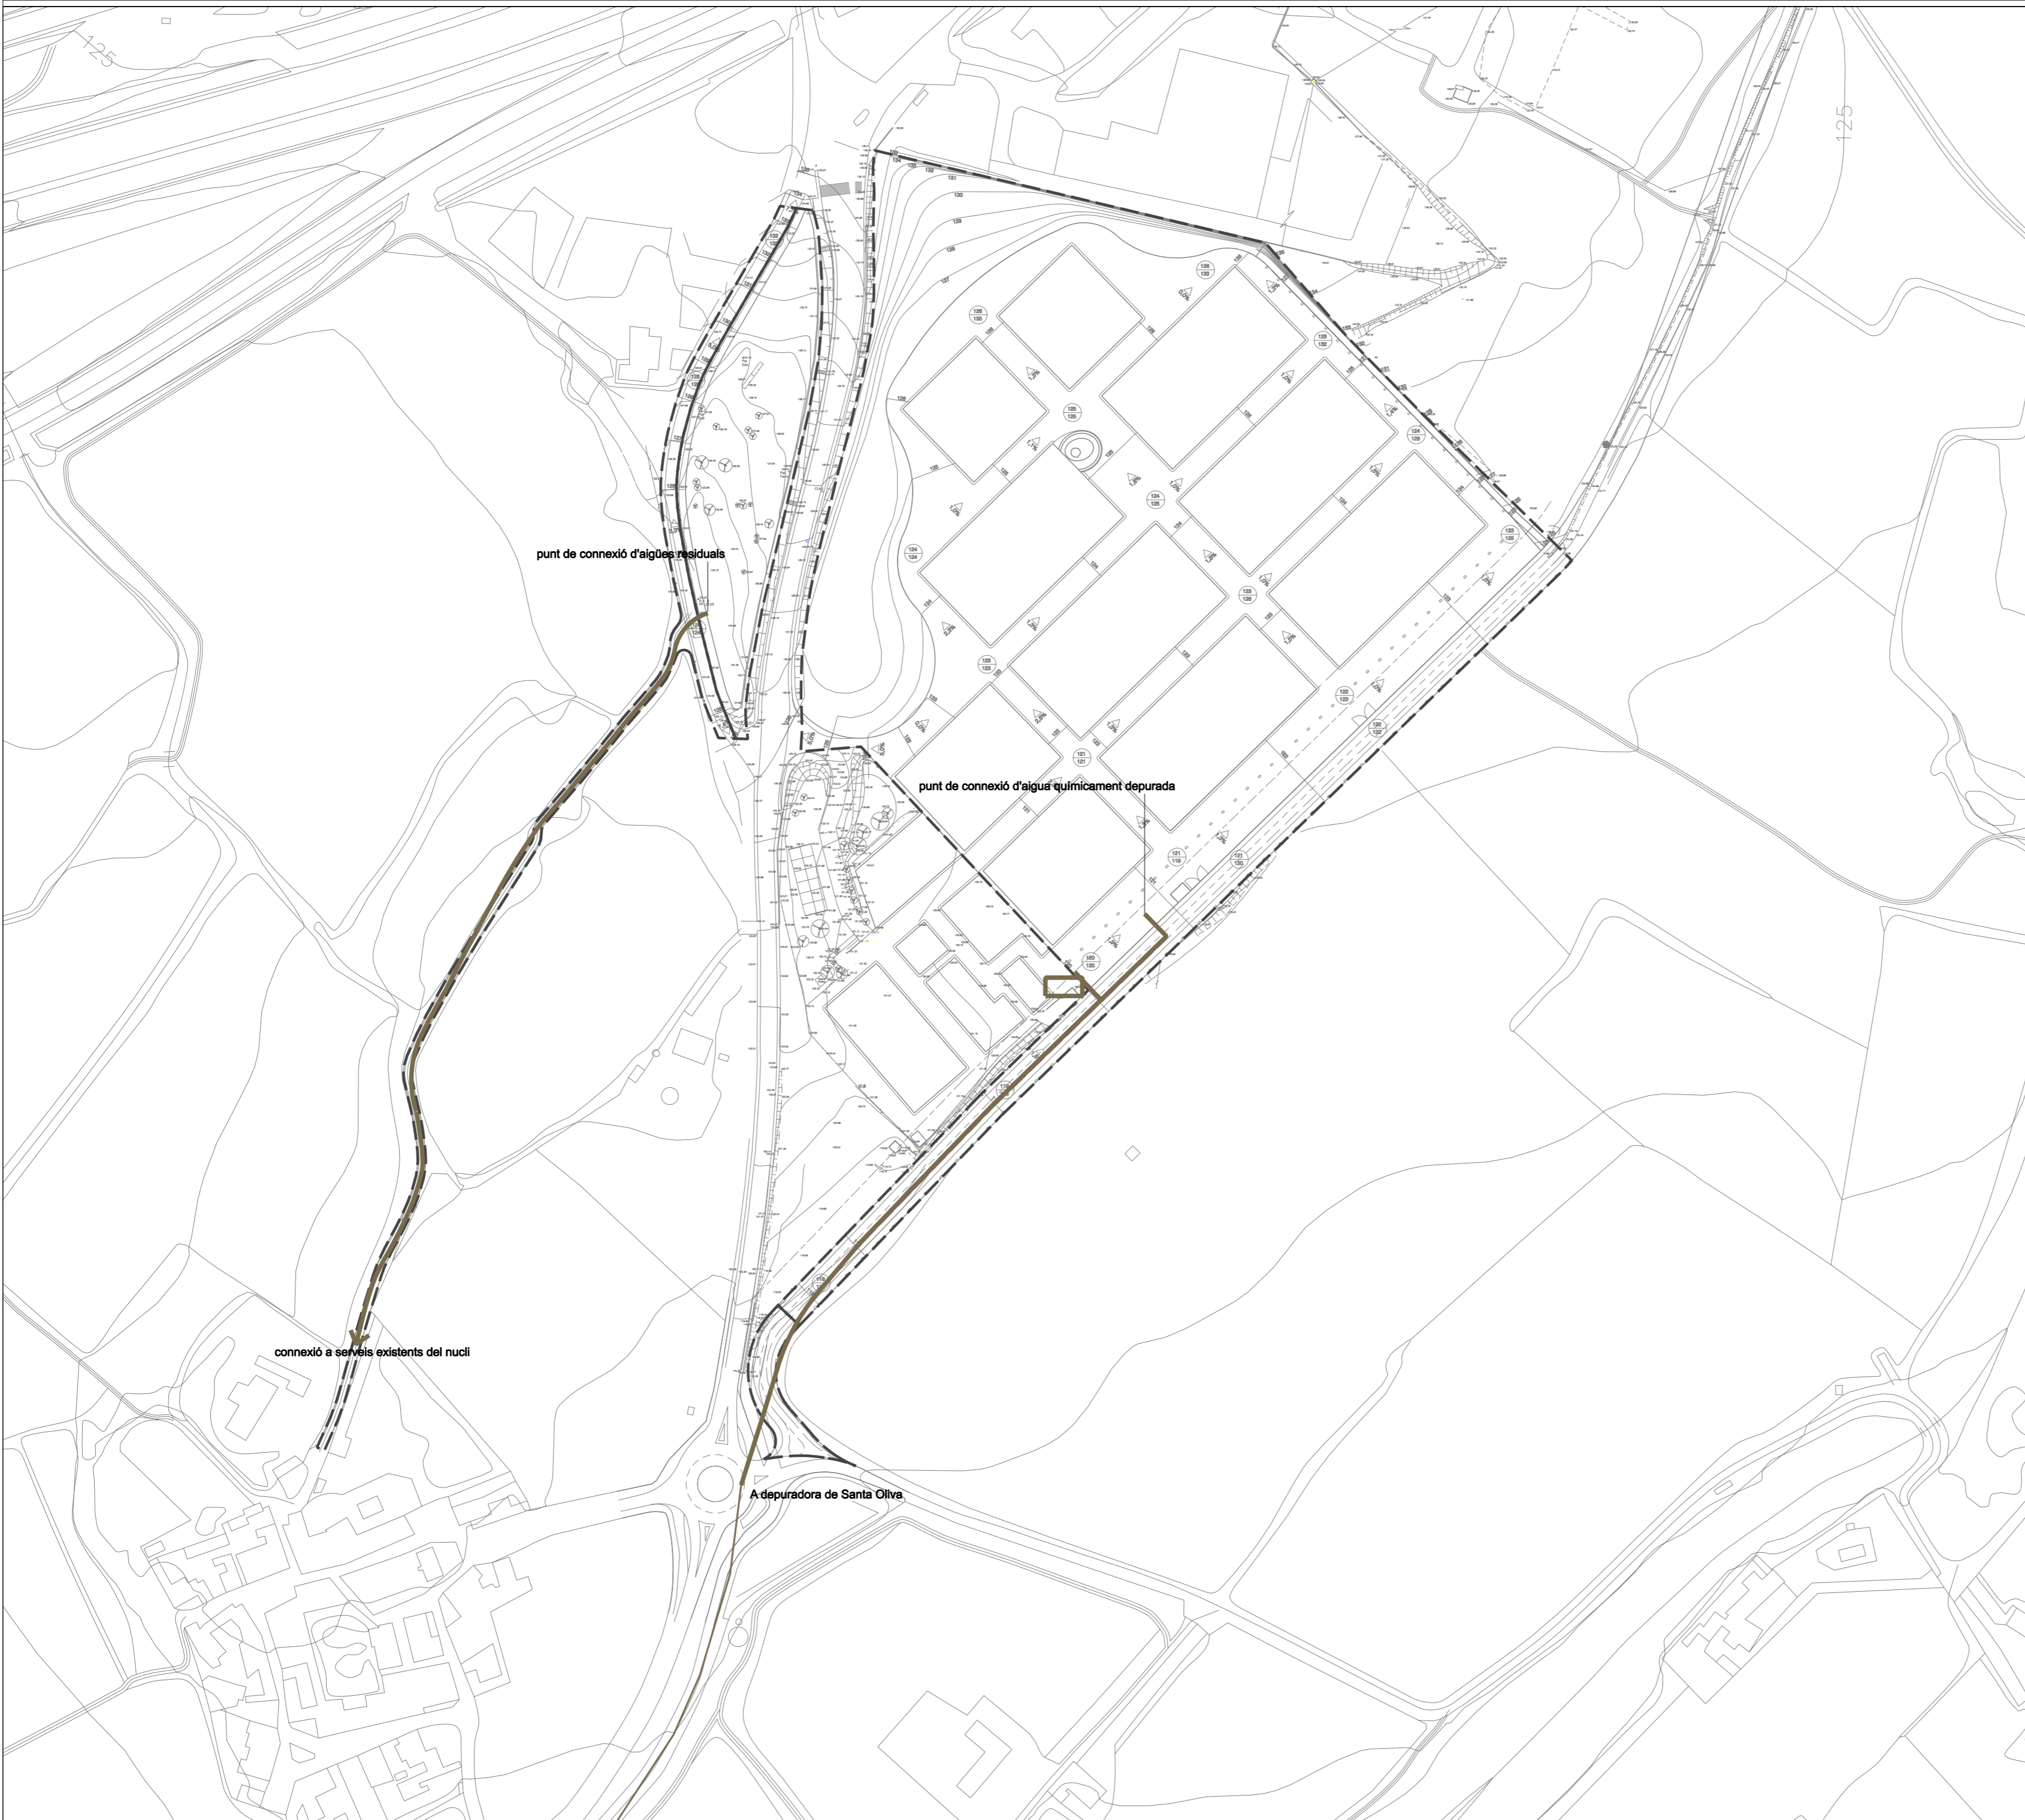


SANEJAMENT. PROPOSTA.
SISTEMES URBANÍSTICS EXISTENTS
— sanejament
SISTEMES URBANÍSTICS PROPOSATS
— sanejament

**PLA PARCIAL 7 "CARRETERA DEL VENDRELL"**  
AL MUNICIPI DE BANYERES DEL PENEDÈS

SANEJAMENT. ESTAT ACTUAL I PROPOSTA

Projecte: Miletó, consultors urbanistes S.L.P.

E: 1/2000 Escala gràfica: 0 20 40 60 80 100 m

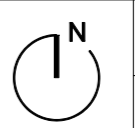

NOVEMBRE 2016

083 - 11 - serveis sanejament 140716.dgn