


PLUVIALS. ESTAT ACTUAL
SISTEMES URBANÍSTICS EXISTENTS
— colectora pluvial de coberta i aigües netes
- - - sanejament pluvial de terra, a bassa

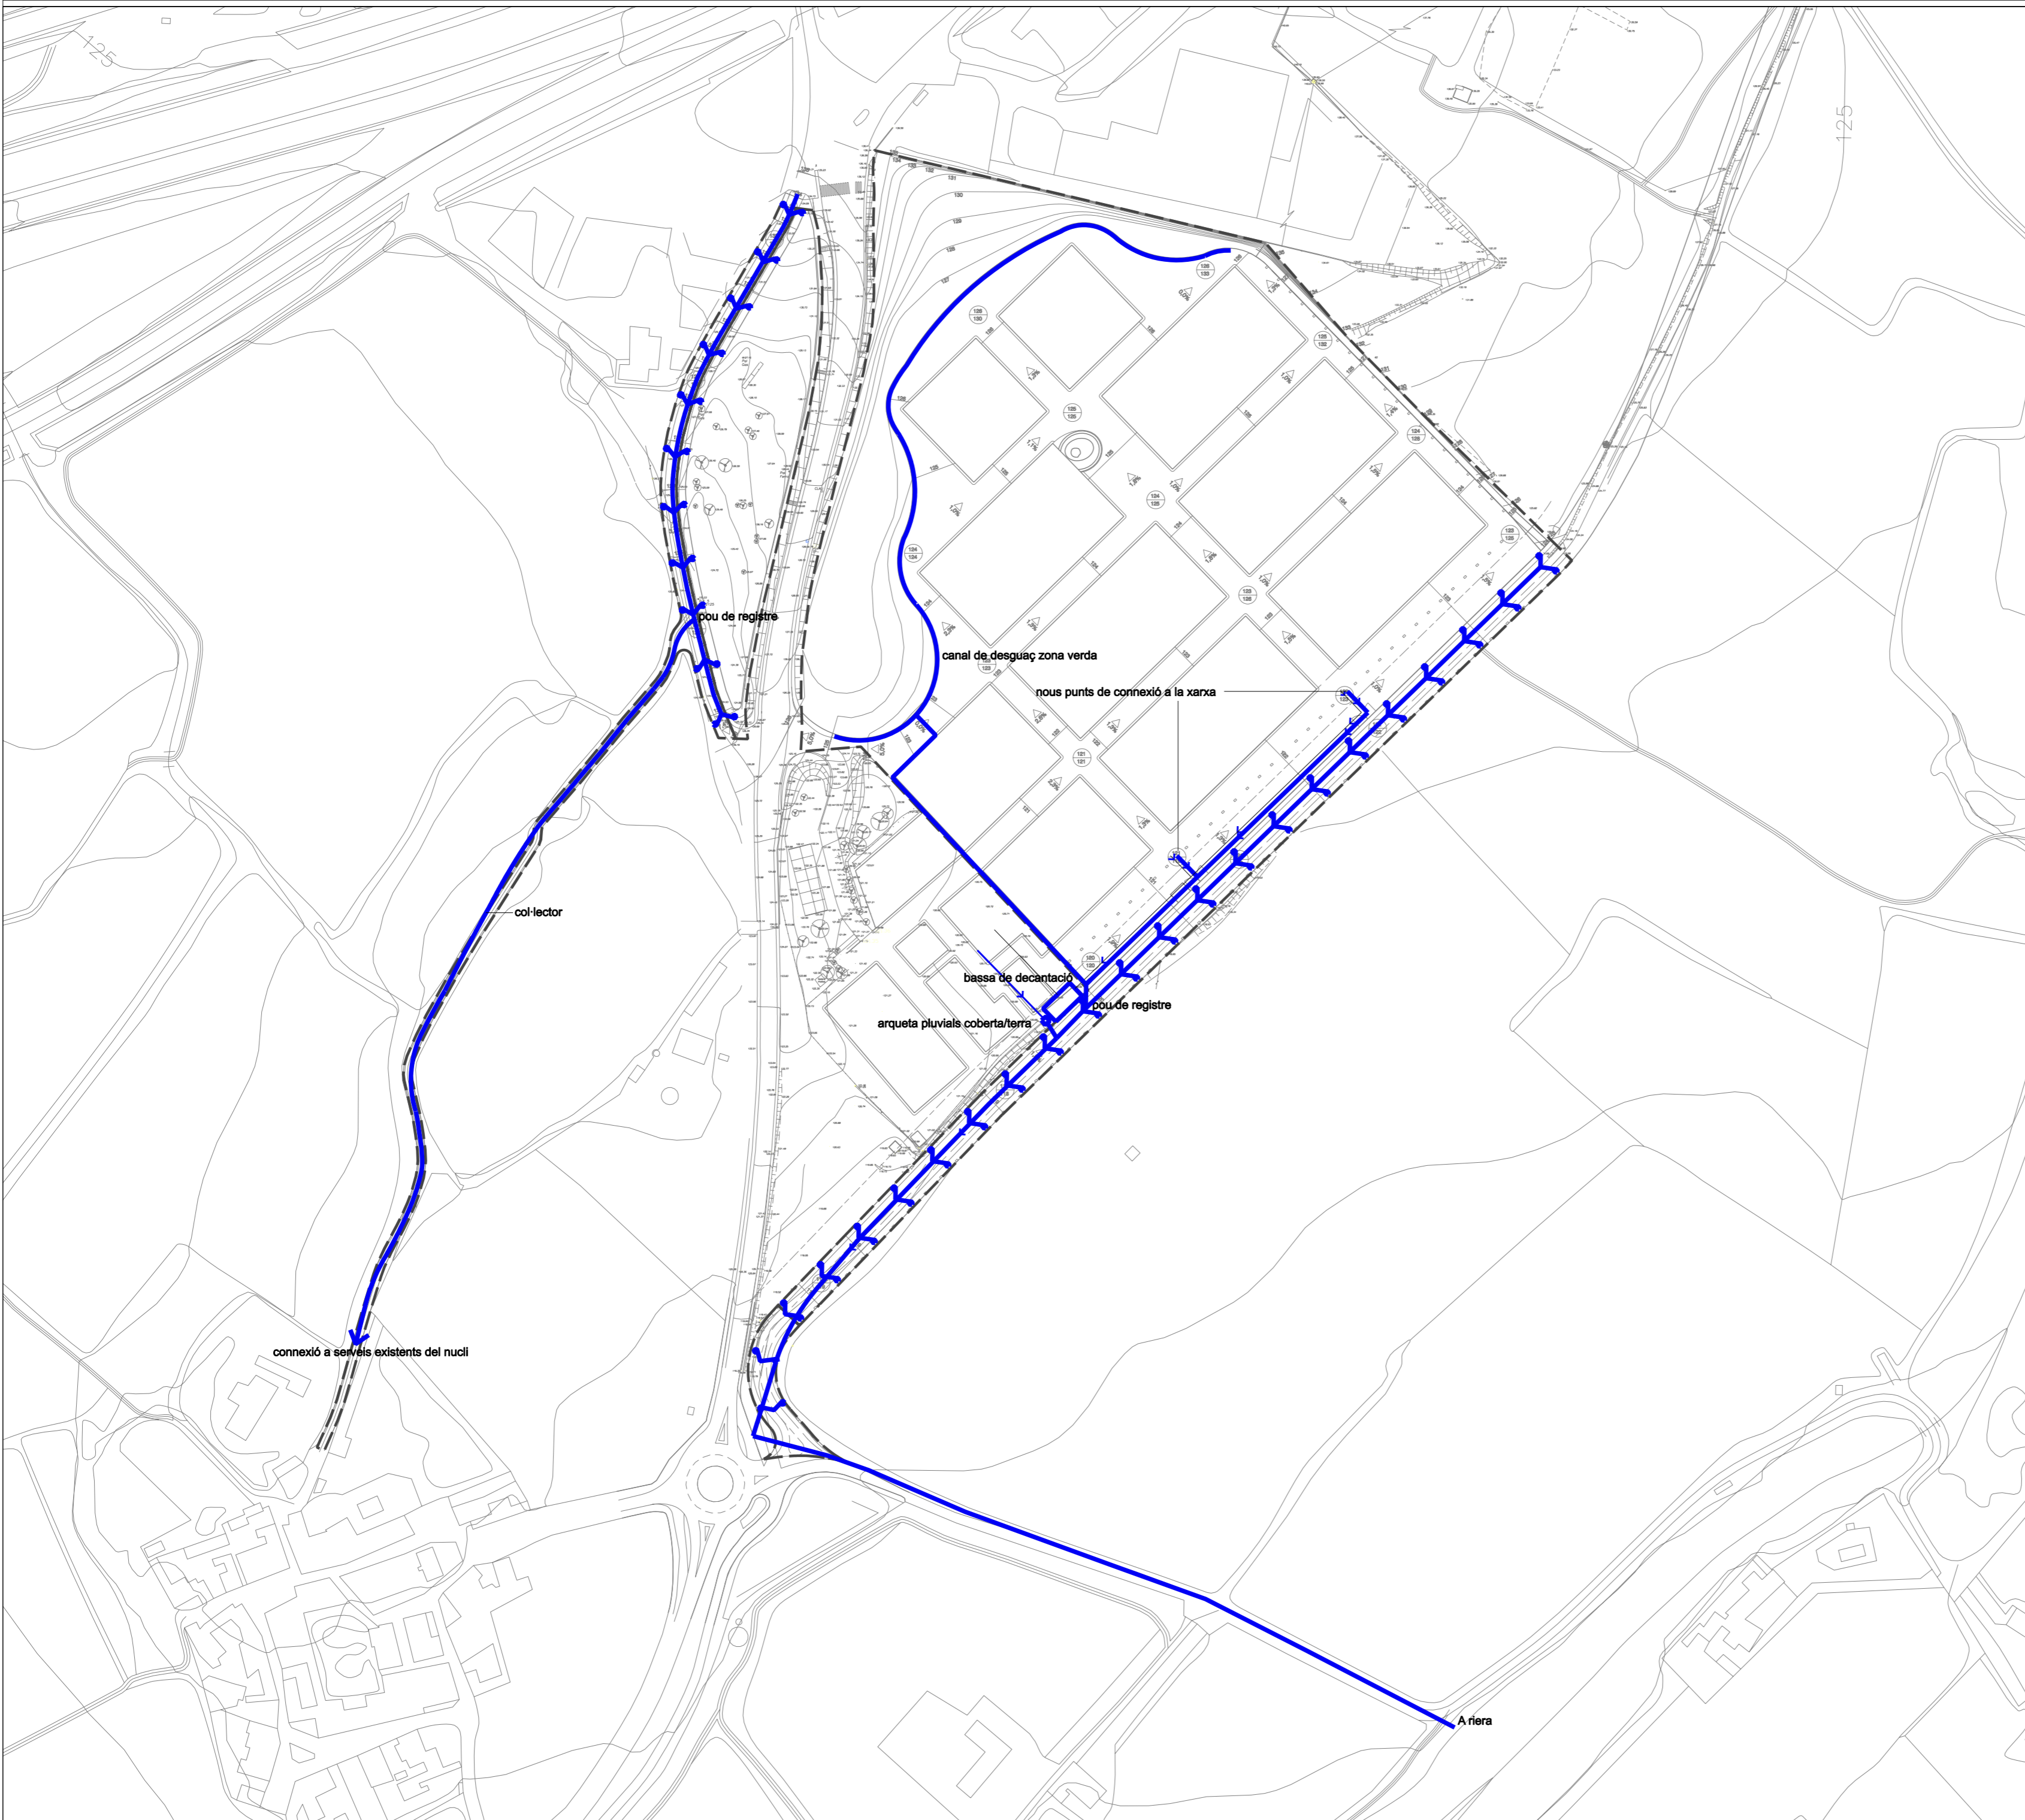


PLUVIALS. PROPOSTA.
SISTEMES URBANÍSTICS EXISTENTS
— colectora pluvial
- - - colectora pluvial de terra
SISTEMES URBANÍSTICS PROPOSATS
— colectora pluvial
- - - colectora pluvial de terra, a bassa
⚡ colectora pluvial viari amb embornals

PLA PARCIAL 7 "CARRETERA DEL VENDRELL"  
AL MUNICIPI DE BANYERES DEL PENEDÈS

COLECTORS D'AIGÜES PLUVIALS. ESTAT ACTUAL I PROPOSTA

Projecte: Mileto, consultors urbanistes S.L.P.

E: 1/2000 Escala gràfica: 0 20 40 60 80 100 m

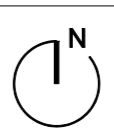

NOVEMBRE 2016

083 - 12 - serveis pluvials 140716.dgn