


ENLLUMENAT I BAIXA T. ESTAT ACTUAL
SISTEMES URBANÍSTICS EXISTENTS
● bàcul existent

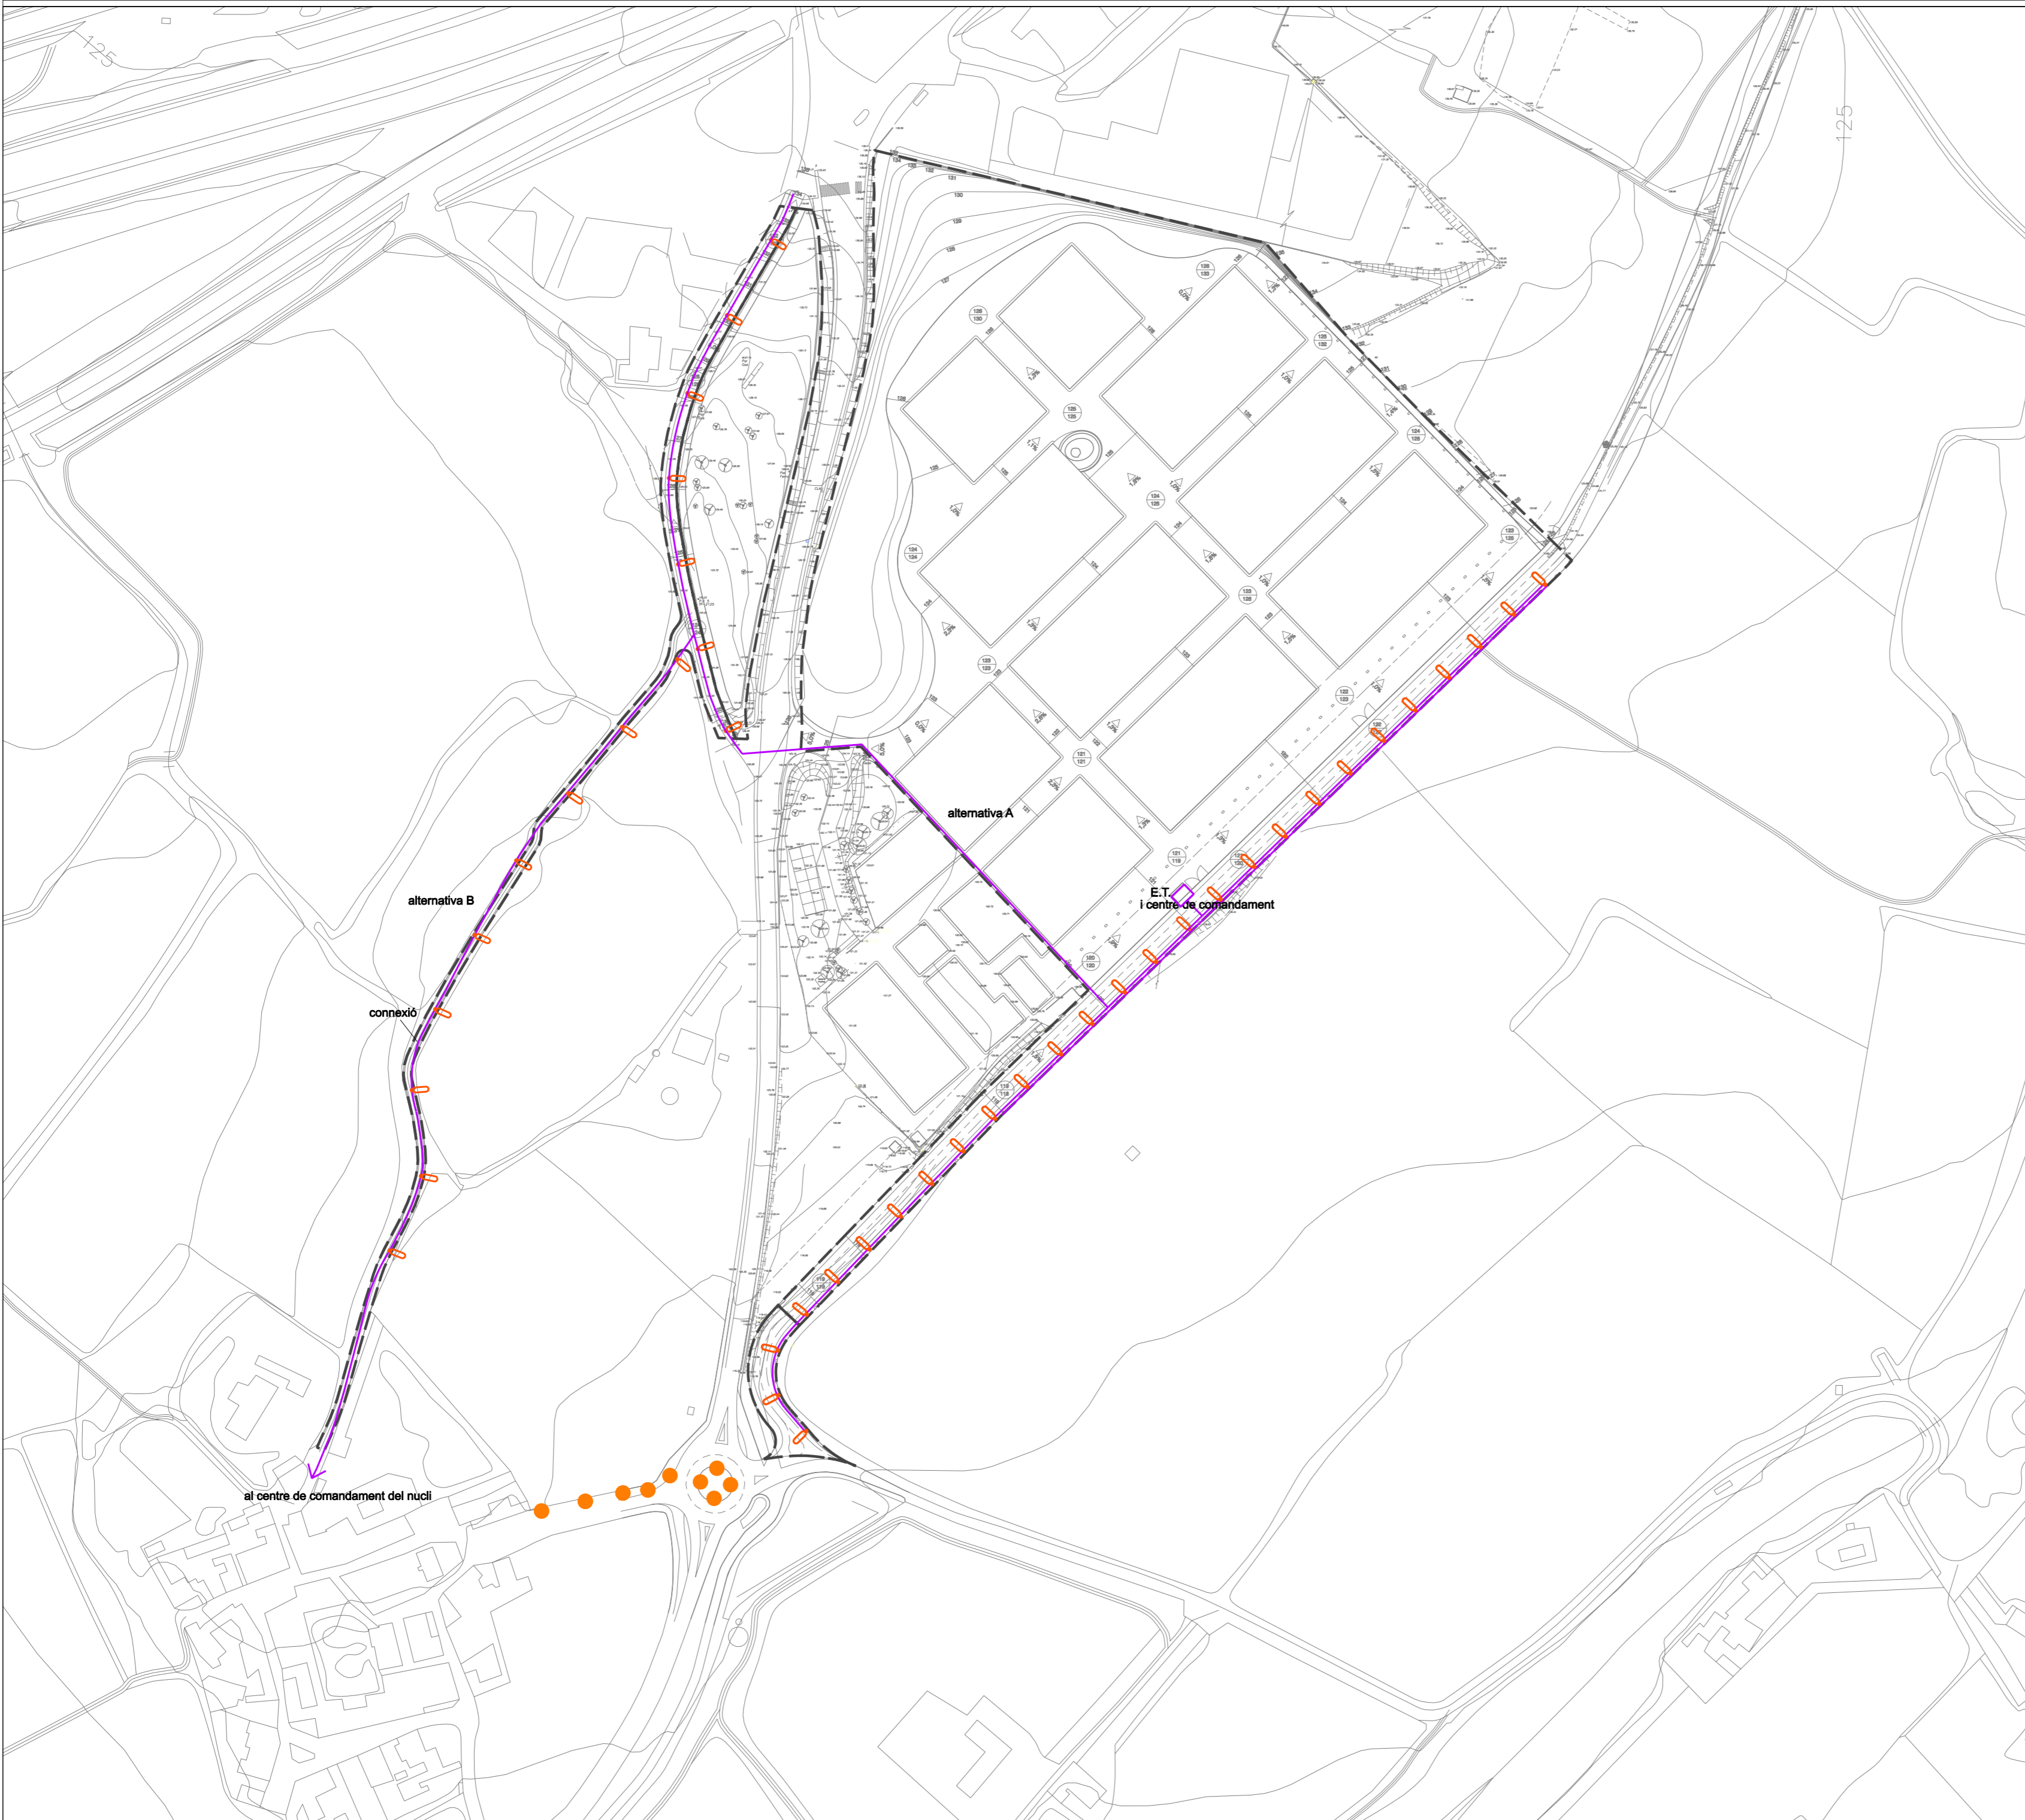


ENLLUMENAT I BAIXA T. PROPOSTA
SISTEMES URBANÍSTICS EXISTENTS
● bàcul existent
SISTEMES URBANÍSTICS PROPOSATS
○ nou fanal
— xarxa de baixa tensió
E.T. ◊ estació transformadora i quadre de comandaments de l'enllumenat

PLA PARCIAL 7 "CARRETERA DEL VENDRELL"
AL MUNICIPI DE BANYERES DEL PENEDES

ENLLUMENAT PÚBLIC I XARXA DE BAIXA TENSIO

Projecte: Mileto, consultors urbanistes S.L.P.

E: 1/2000 Escala gráfica: 0 20 40 60 80 100m

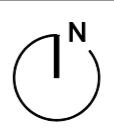

NOVEMBRE 2016

083 - 13 - enllumenat públic i bt.dgn