

MOBILITAT GENERADA PER L'EQUIPAMENT


325 VIATGES POTENCIALS A PEU O EN BICICLETA
DES DEL NUCLI DE SAIFORES O DELS TRANSITANTS
DE LA CARRETERA TP 2105

MOBILITAT GENERADA PER LA ZONA VERDA

600 VIATGES A PEU O EN BICICLETA
DES DEL NUCLI DE SAIFORES, LES INDUSTRIES VEÏNES
I ELS ITINERARIS CICLISTES

MOBILITAT GENERADA PER L'ACTIVITAT INDUSTRIAL

130 VIATGES NO MOTORITZATS
219 VIATGES EN TRANSPORT PÚBLIC AMB ORIGEN BANYERES
28 VIATGES EN TRANSPORT PÚBLIC AMB ORIGEN ALTRES MUNICIPIS
2.223 VIATGES EN TRANSPORT PRIVAT
TOTAL 2.600 VIATGES (SUMANT ANADES I TORNADES)
223 VIATGES D'ANADA I 223 VIATGES DE TORNADA EN HORA PUNTA

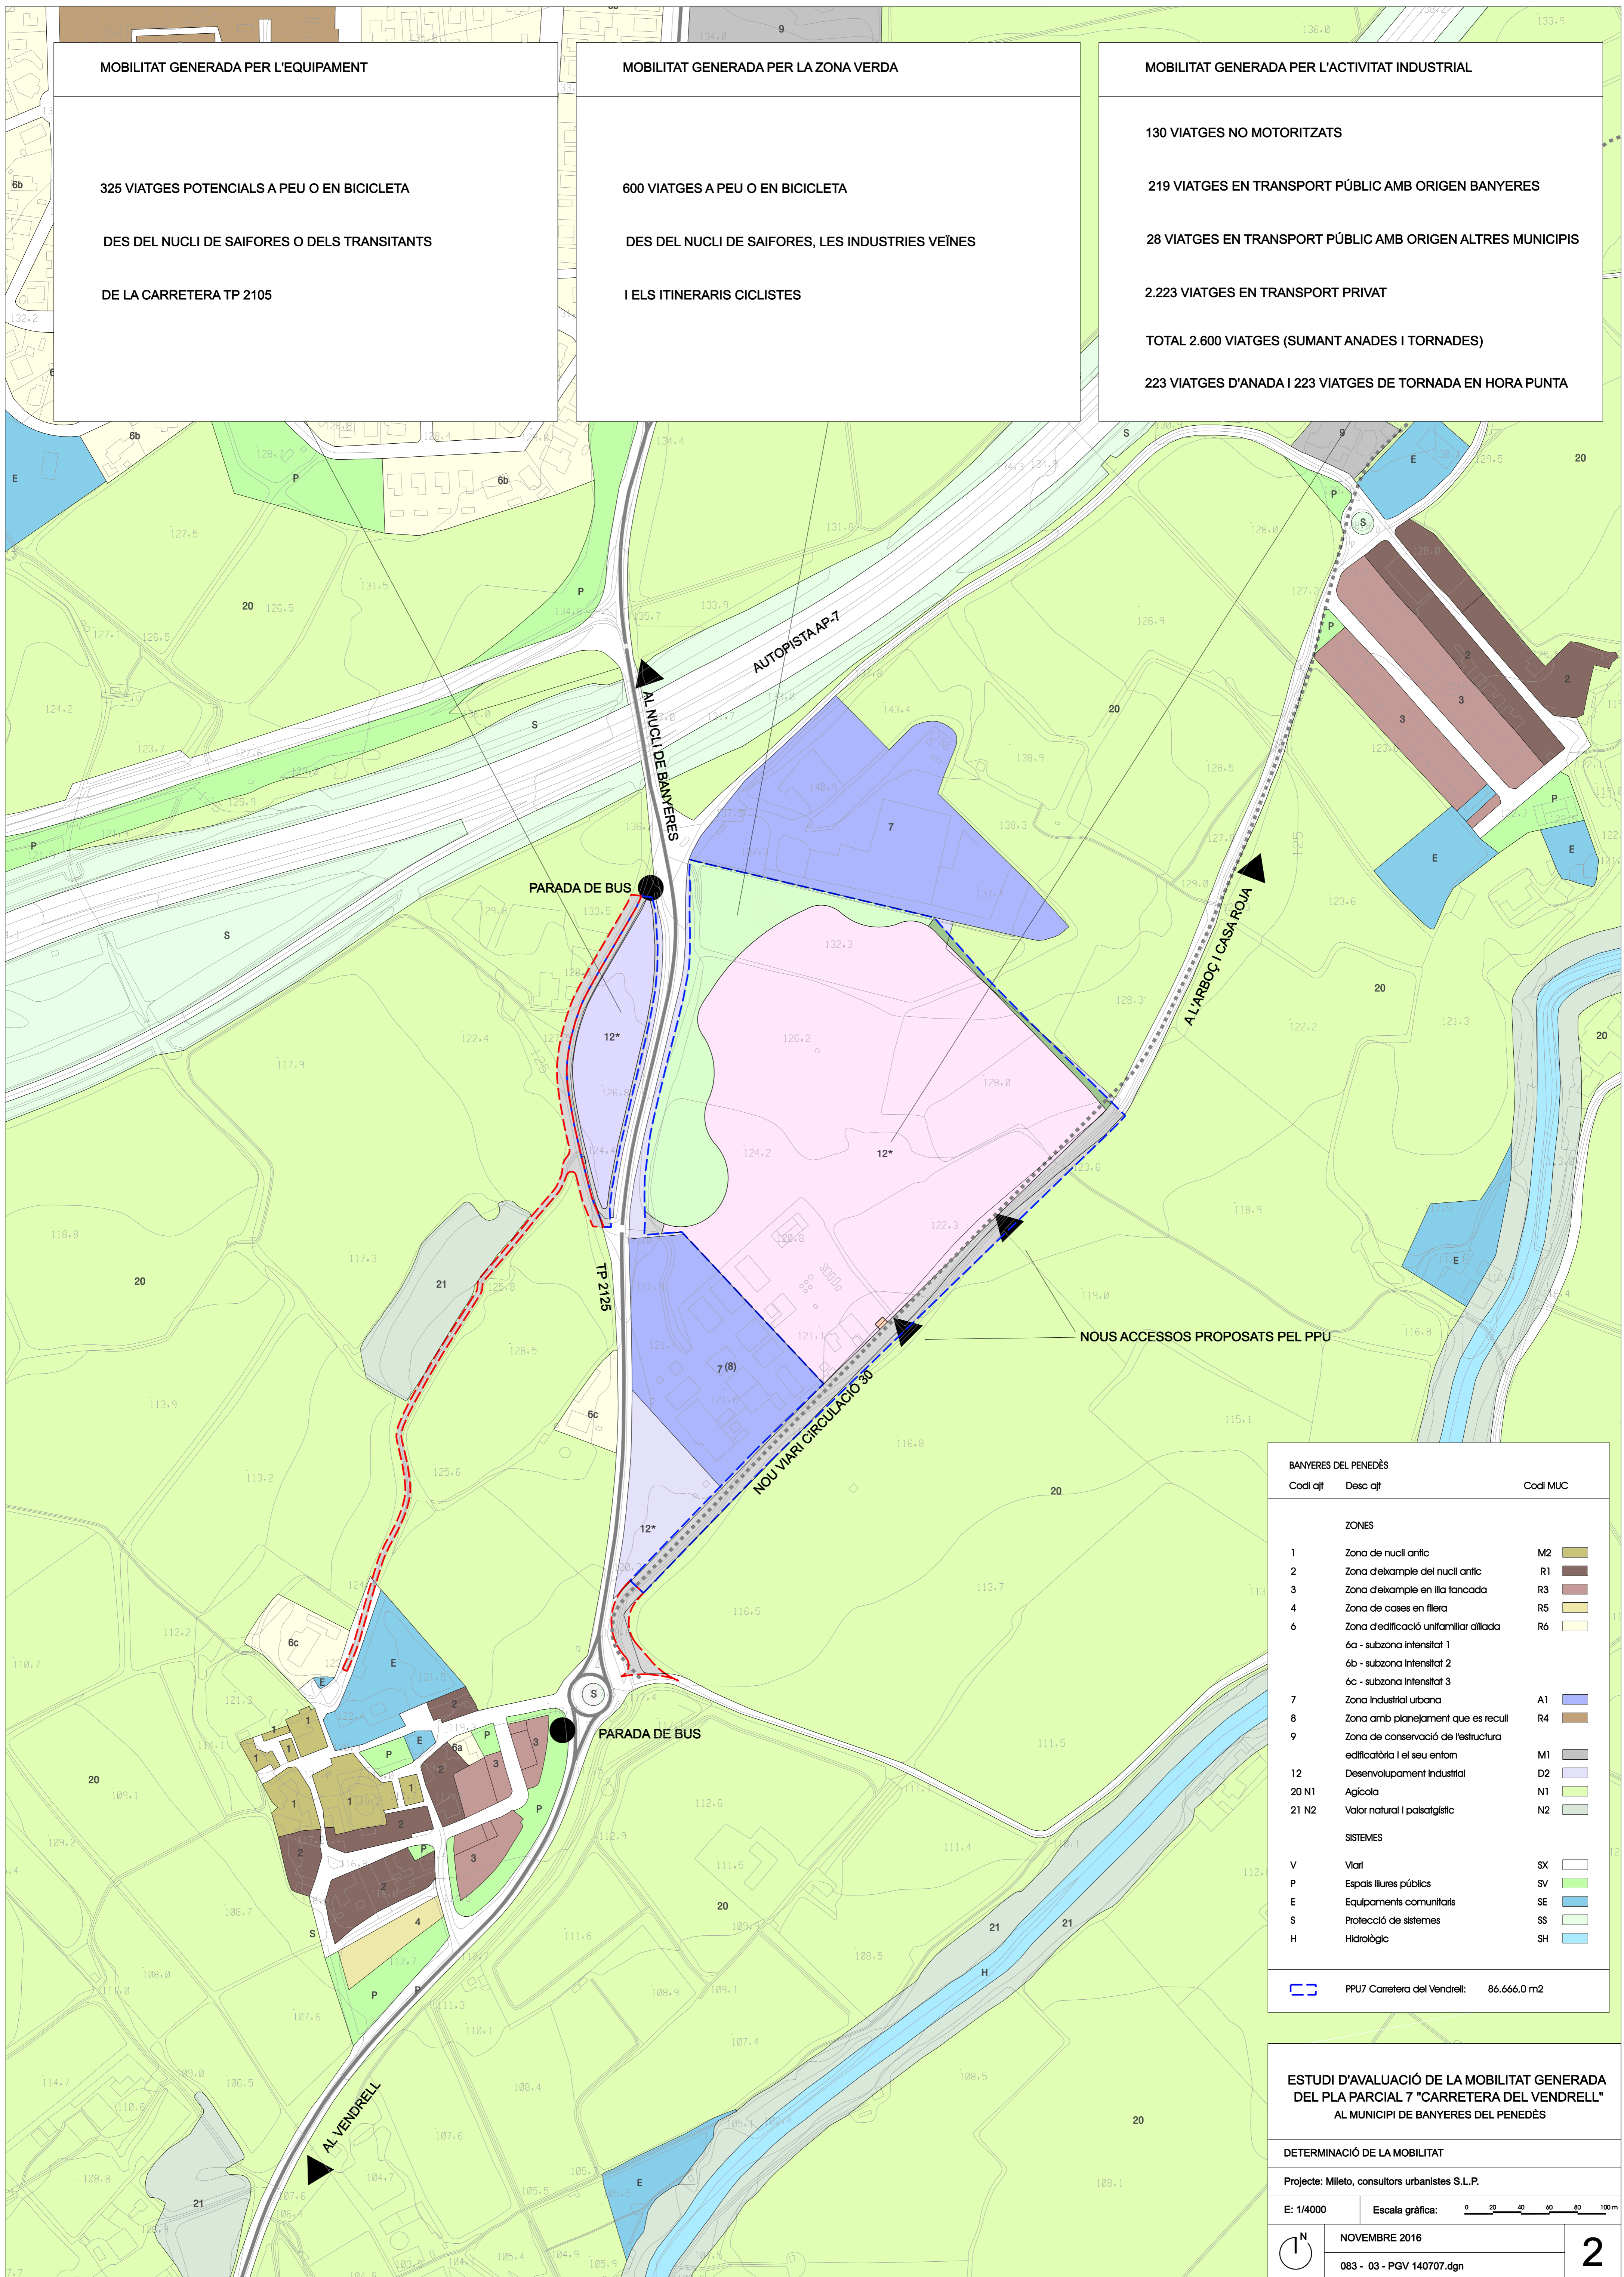

BANYERES DEL PENEDÈS		
Codi ajt	Desc ajt	Codi MUC
ZONES		
1	Zona de nucli antic	M2
2	Zona d'exemple del nucli antic	R1
3	Zona d'exemple en illa tancada	R3
4	Zona de cases en filera	R5
6	Zona d'edificació unifamiliar aïllada	R6
6a	subzona intensitat 1	
6b	subzona intensitat 2	
6c	subzona intensitat 3	
7	Zona industrial urbana	A1
8	Zona amb planejament que es recull	R4
9	Zona de conservació de l'estructura edificatòria i el seu entorn	M1
12	Desenvolupament industrial	D2
20 N1	Agícola	N1
21 N2	Valor natural i paisatgístic	N2
SISTEMES		
V	Viarí	SX
P	Espais lliures públics	SV
E	Equipaments comunitaris	SE
S	Protecció de sistemes	SS
H	Hidroloic	SH
PPU7 Carretera del Vendrell: 86.666,0 m2		

ESTUDI D'AVALUACIÓ DE LA MOBILITAT GENERADA DEL PLA PARCIAL 7 "CARRETERA DEL VENDRELL" AL MUNICIPI DE BANYERES DEL PENEDÈS

DETERMINACIÓ DE LA MOBILITAT	
Projecte: Miletó, consultors urbanistes S.L.P.	
E: 1/4000	Escala gràfica: 0 20 40 60 80 100 m
NOVEMBRE 2016	2
083 - 03 - PGM 140707.dgn	